



PÔDORYS ZÁKLADOV

DOSTAVOVACIE PRÁCE A NOVÝ STAV


M 1:50

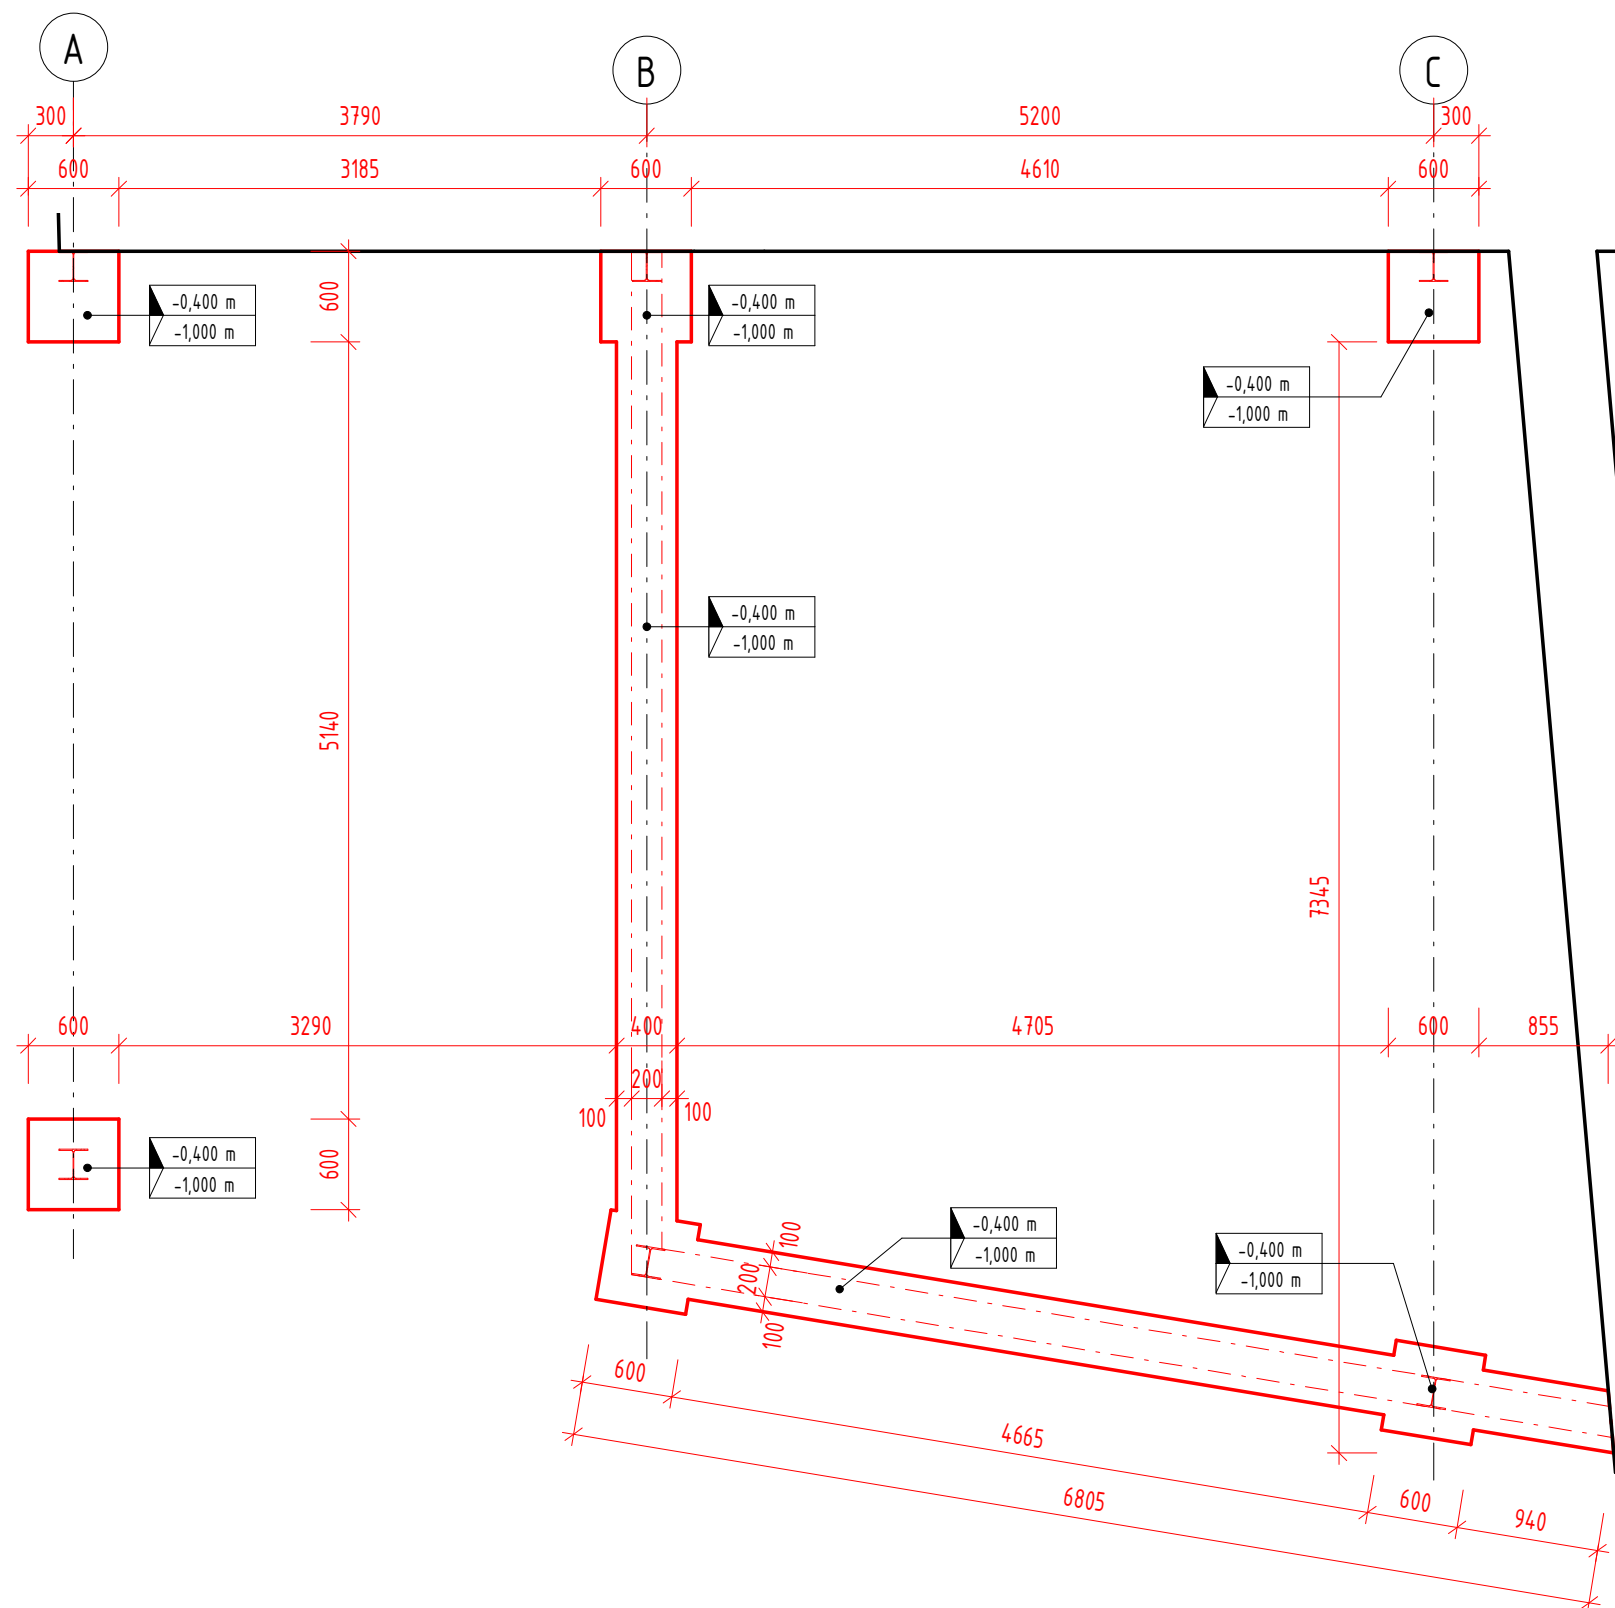

RIEŠENÁ ČASŤ OBJEKTU:

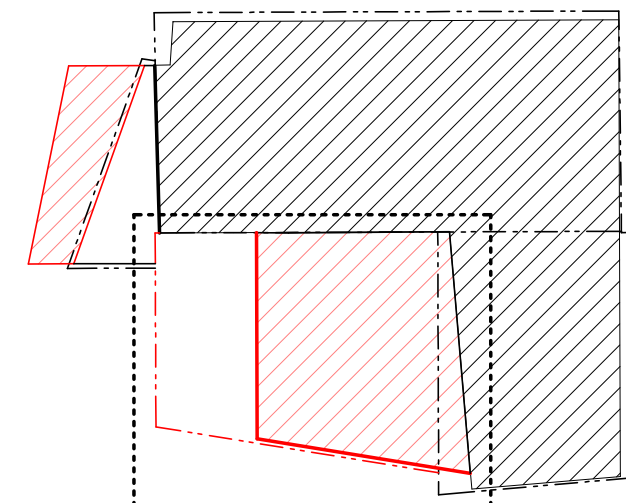

LEGENDA ZNAČIEK:

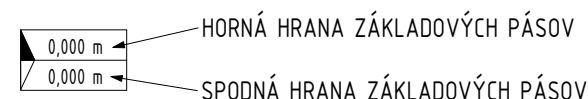

POZNÁMKY:


- ZÁKLADOVÉ KONŠTRUKCIE SÚ NAVRHOVANÉ IBA ZA ÚČELOM ZÍSKANIA STAVEBNÉHO POVOLENIA
- PRI VÝKOPOCH JE VHDNÉ ZAVOLAŤ PROJEKTANTA, KTORÝ SKONTROLUJE PODLOŽIE PRI ZÁKLADANÍ STAVBY
- PRI ZISTENÍ HLADINY PODZEMNEJ VODY JE NUTNÉ VYKONAŤ HYDROGEOLOGICKÝ PRIESKUM A ZÁKLADOVÚ KONŠTRUKCIU PRISPÔSOBIŤ ZISTENÉMU PROSTREDIU
- ZÁKLADOVÉ KONŠTRUKCIE ZALOŽENÉ NAD ÚROVŇOU NEZÁMRZNEJ HĽBKY, (MENEJ AKO 900mm), PODSYPAŤ KAMENIVOM A ZHUTNIŤ
- PRI SPÄTNÝCH ZÁSYPOCH TREBA ZHUTNIŤ NASYPANÚ ZEMINU POD 150 mm VRSTVÁCH ÚNOSNOSŤ. MIN. R_{td}=0,25 MPa.
- ZÁKLADOVÉ PÁSY VYHOTOVIŤ Z BETÓNU C20/25 A VYSTUŽIŤ PRI HORNOM AJ DOLNOM OKRAJI MIN. 3 OCEĽOVÝMI PRÚTMI PRÍEMERU 12 mm SO STYKOVANÍM OCEĽOVÝCH PRÚTOV MIN. 600mm.
- PRI ZMENE ÚROVNE TERÉNU PREBA UMIESTNIŤ ZÁKLADOVÚ ŠKÁRU DO NEZÁMRZNEJ HĽBKY, MIN. 1000 mm.
- VODOTESNÚ IZOLÁCIU TREBA VYVIESŤ MIN. 250 mm NAD TERÉN.
- ZMENY V PROJEKTE MOŽNO VYKONÁVAŤ IBA S PÍSOMNÝM SÚHLASOM AUTOROV!



Projekt objektu je určený len pre účely stavebného povolenia. Stupeň projektovej dokumentácie pre stavebné povolenie nespĺňa kritéria realizačného

ZMENA	VYKONAL	DÁTUM	PODPIS
A			
B			

SÚRADNICOVÝ SYSTÉM	S-JTSK
ABSOLÚTNA NULOVÁ VÝŠKA	0,000 = m.n.m., výškový systém BPV

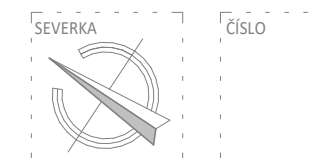

PROJEKTANTI:	Z. PROJEKTANT:	Ing. Andrej KOSTELANSKÝ Ing. Matej ŽIAČIK	VYPRACOVAL:	Ing. Andrej KOSTELANSKÝ Bc. Boris KOSTELANSKÝ				
	KRESLIL:	Ing. Andrej KOSTELANSKÝ Bc. Boris KOSTELANSKÝ	KONTROLOVAL:	Ing. Andrej KOSTELANSKÝ Ing. Matej ŽIAČIK				
INVESTOR:	GeoID s. r. o. ADRESA: Hatné č.d.210,018 02 Dolná Mariková				STAVEBNO-TECHNICKÉ RIEŠENIE			
STAVEBNÍK:								
STAVBA:	STAVBA/KLASIFIKÁCIA STAVBY:	PRÍSTAVBA PÁLENICE č.d.155	ARCHÍVNE ČÍSLO:	20230223		STUPEŇ:	DSP	
	MIESTO STAVBY:	Dolná Mariková 155, 018 02	KATASTRÁLNE ÚZEMIE:	Dolná Mariková		ČÍSLO ZÁKAZKY:	20230223	DÁTUM:
	DRUH STAVBY:	stavebné úpravy	PARCELOVÉ ČÍSLO:	p.č. 855/8, 855/3	REVÍZIA:	-	FORMÁT:	297x420
OBSAH VÝKRESU:			<p style="text-align: center;">pôdorys ZÁKLADOV</p>		MIERKA:	M 1:50	Č. VÝKRESU:	A-02