



PÔDORYS STRECHY

DOSTAVOVACIE PRÁCE A NOVÝ STAV

M 1:50

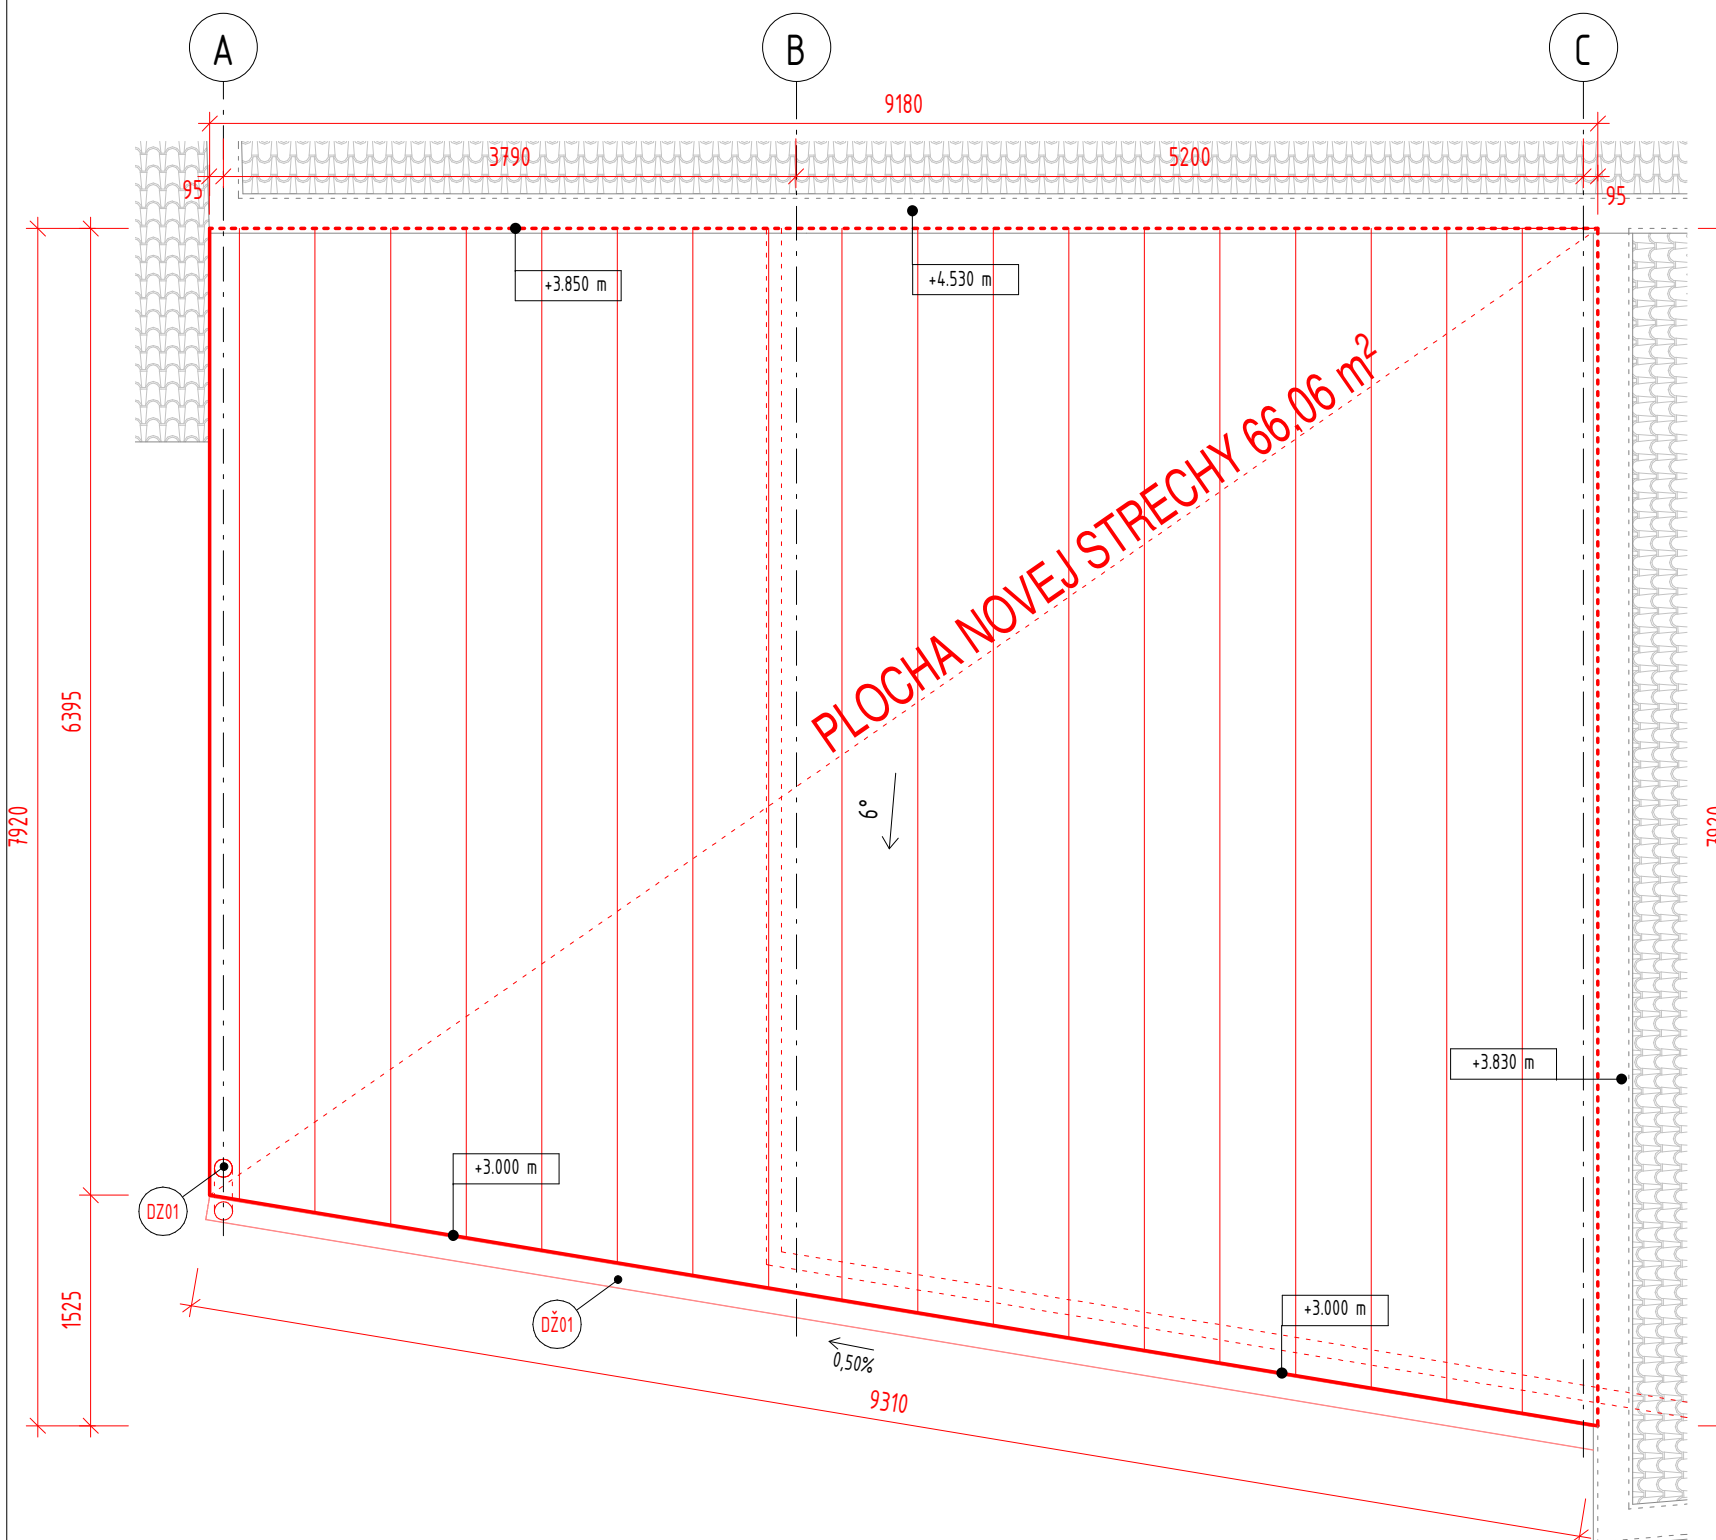

RIEŠENÁ ČASŤ OBJEKTU:

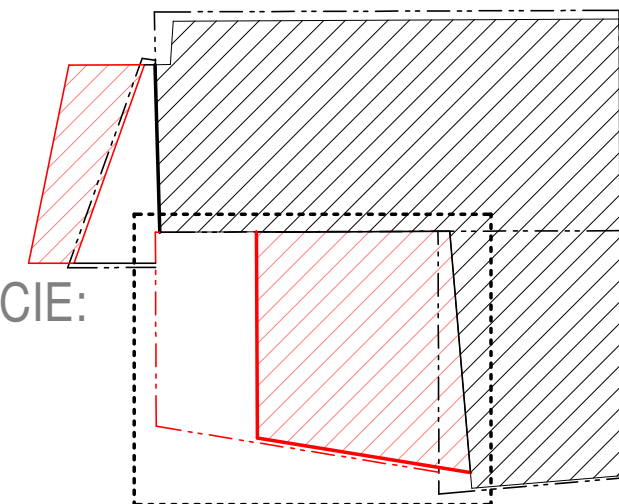

CHARAKTERISTIKY KONŠTRUKCIE:

SKLON STRECHY: 6°
PLOCHA STRECHY: 66,06m²
KRYTINA: STREŠNÝ PANEĽ

POZNÁMKY:

- KRYTINU STREŠNEJ KONŠTRUKCIE TVORÍ PLECHOVÁ VRSTVA STREŠNEHO SENDVIČOVÉHO PANEĽU
- STREŠNÝ PLÁŠŤ JE VYHOTOVENÝ ZO SENDVIČOVÉHO STREŠNEHO PANEĽU S IZOLAČNÝM JADROM Z PENY IPN - (Firesafe)
- STREŠNÉ SENDVIČOVÉ PANEĽY JE NUTNÉ DO OCELOVEJ NOSNEJ KONŠTRUKCIE UCHYTIŤ SPOJOVACÍM MATERIÁLOM ODPORÚČANÝM VÝROBCOM S HYDROIZOLAČNOU FUNKCIOU
- POUŽITIE PRESVETĽOVACÍCH STREŠNÝCH PANEĽOV JE NA UVÁŽENÍ INVESTORA
- VŠETKY KLAMPIARSKÉ VÝROBKY SÚVISIACE SO STRECHOU SÚ SÚČASŤOU DODÁVKY STREŠNEJ KRYTINY
- ODKVAPOVÝ SYSTÉM JE Z POPLASTOVANÉHO PLECHU, FARBU URČÍ INVESTOR
- ODKVAPOVÝ SYSTÉM SA NAPÁJA NA EXISTujúCU ZRÁŽKOVÚ KANALIZÁCIU
- PRI VŠETKÝCH PRÁČACH A POSTUPOCH DODRŽAŤ TECHNOLOGICKÝ POSTUP ODPORÚČANÝ VÝROBCOM STAVEBNÉHO MATERIÁLU
- PRI NEŠPECIFIKOVANÍ KRITÉRIÍ, VLASTNOSTÍ A POSTUPOV JE NUTNÉ DODRŽAŤ ZÁKONY, VZN, TECHNICKÉ NORMY A PREDPISY VÝROBCOV
- PRI VŠETKÝCH PRÁČACH A POSTUPOCH DODRŽAŤ TECHNOLOGICKÝ POSTUP ODPORÚČANÝ VÝROBCOM STAVEBNÉHO MATERIÁLU
- ZMENY V PROJEKTE MOŽNO VYKONÁVAŤ IBA S PÍSOMNÝM SÚHLASOM AUTOROV!




PLOCHA NOVONAVRHNUTEJ STRECHY 66,06m²
(PLOCHA STRECHY JE UVEDENÁ BEZ REZERVY!)

Projekt objektu je určený len pre účely stavebného povolenia. Stupeň projektovej dokumentácie pre stavebné povolenie nespĺňa kritéria realizačného

ZMENA	VYKONAL	DÁTUM	PODPIS
A			
B			

SÚRADNICOVÝ SYSTÉM	S-JTSK
ABSOLÚTNA NULOVÁ VÝŠKA	0,000 = m.n.m., výškový systém BPV

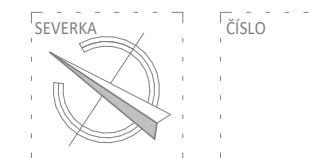

PROJEKTANTI:	Z. PROJEKTANT: Ing. Andrej KOSTELANSKÝ Ing. Matej ŽIAČIK	VYPRACOVAL: Ing. Andrej KOSTELANSKÝ Bc. Boris KOSTELANSKÝ
	KRESLIL: Ing. Andrej KOSTELANSKÝ Bc. Boris KOSTELANSKÝ	KONTRUROVAL: Ing. Andrej KOSTELANSKÝ Ing. Matej ŽIAČIK
INVESTOR:	GeoD s. r. o. ADRESA: Hatné č.d.210,018 02 Dolná Mariková	
STAVEBNÍK:		
DIEL:	STAVEBNO-TECHNICKÉ RIEŠENIE	
STAVBA:	STAVBA/KLASIFIKÁCIA STAVBY: PRÍSTAVBA PÁLENICE č.d.155	ARCHÍVNE ČÍSLO: 202302.23. STUPEŇ: DSP
	MIESTO STAVBY: Dolná Mariková 155, 018 02	KATASTRÁLNE ÚZEMIE: Dolná Mariková
	DRUH STAVBY: stavebné úpravy	PARCELOVÉ ČÍSLO: p.č. 855/8, 855/3
OBSAH VÝKRESU:	pôdorys STRECHY	MIERKA: M 1:50
		Č. VÝKRESU: A-04

