


# POHLADY


DOSTAVOVACIE PRÁCE A NOVÝ STAV

M 1:50

## ZÁPADNÝ POHLAD

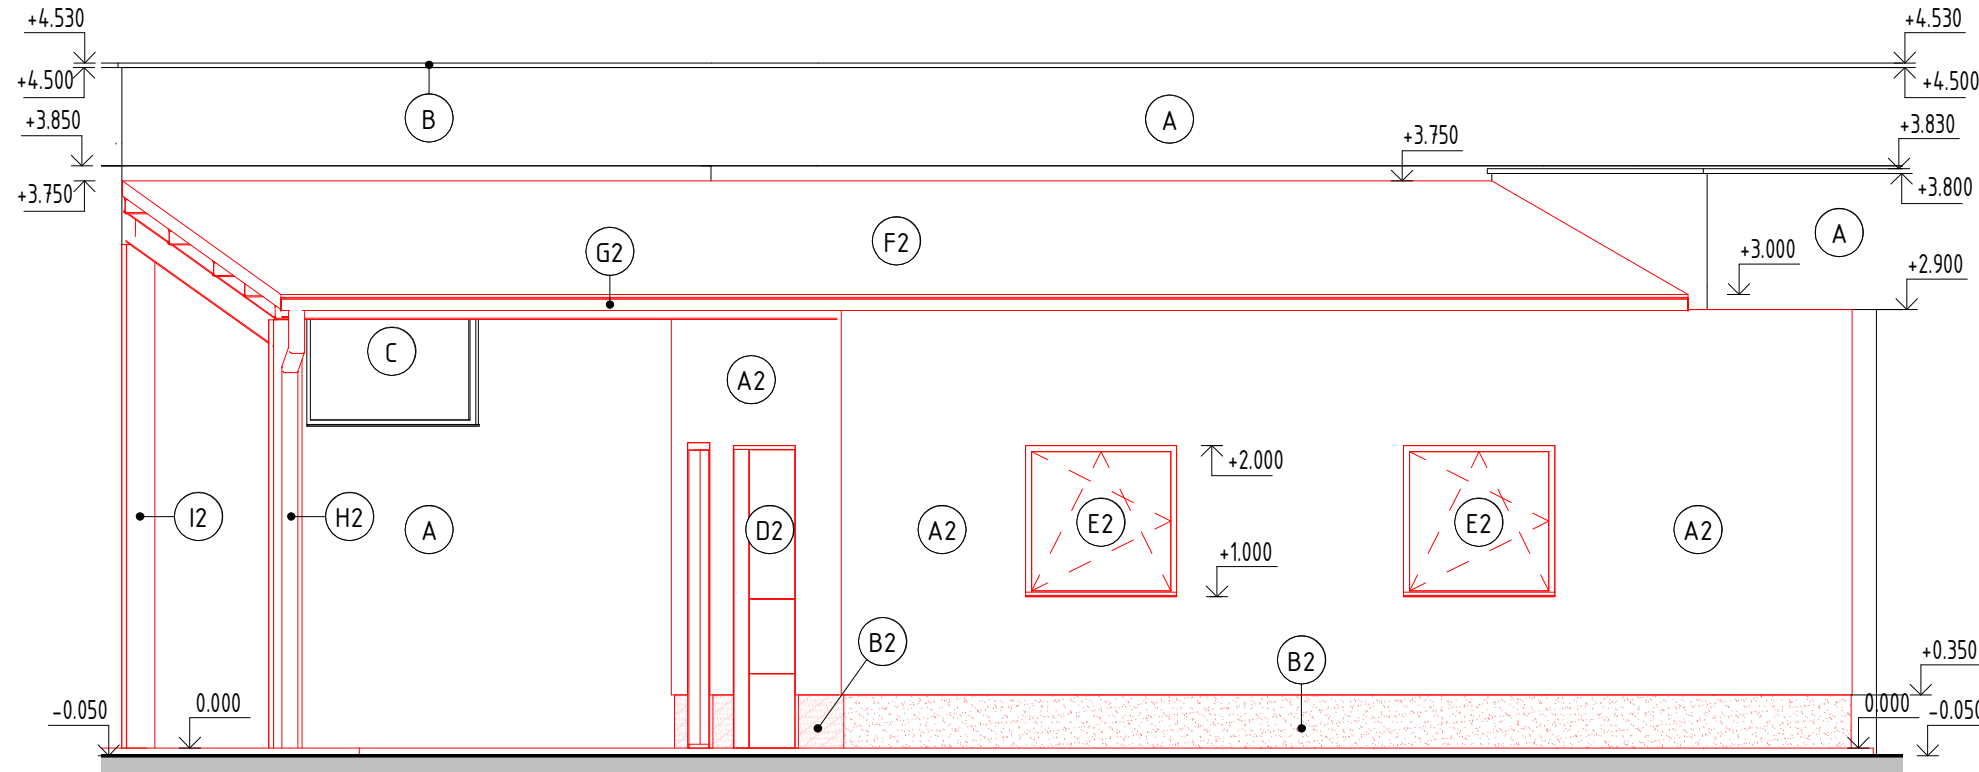

## SEVERNÝ POHLAD

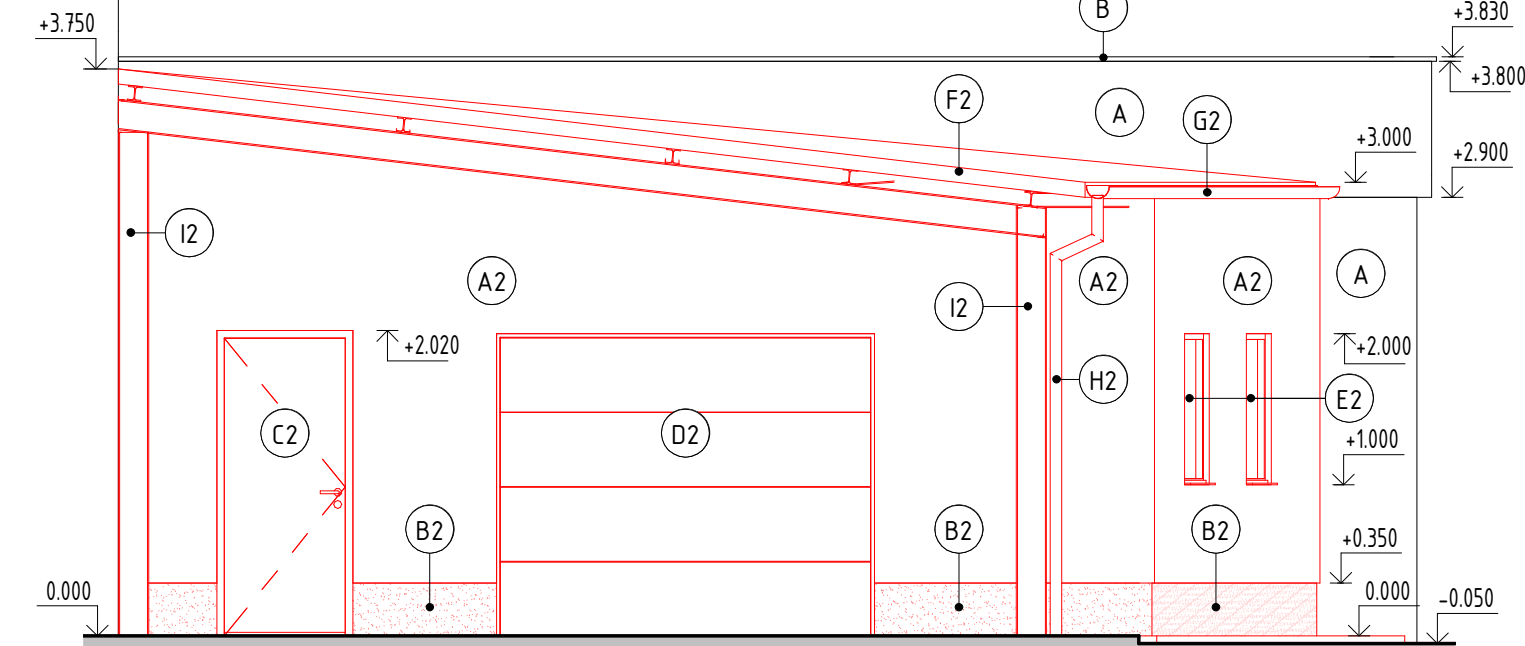


## POZNÁMKY

- PRI NEŠPECIFIKOVANÍ KRITÉRIÍ, VLASTNOSTÍ A POSTUPOV JE NUTNÉ DODRŽAŤ ZÁKONY, VZN, TECHNICKÉ NORMY A PREDPISY VÝROBCOV.
- TECHNICKÁ SPRÁVA, JEJ PRÍLOHY AKO AJ VYJADRENIA VŠETKÝCH ÚČASŤNÍKOV STAVEBNÉHO KONANIA, TVORIA NEDELITELNÚ SÚČASŤ PROJEKTOVEJ DOKUMENTÁCIE.
- VŠETKY KÓTY PRED REALIZ. PREMERAŤ PODĽA SKUTOČNÉHO STAVU, PROJEKT NENAHRÁDZA VÝR.A DIELENSKÚ DOK. DODÁVATEĽA
- ZMENY V PROJEKTE MOŽNO VYKONÁVAŤ IBA S PÍSOMNÝM SÚHLASOM AUTOROV!

## LEGENDA POVRCHOVÝCH ÚPRAV A MATERIÁLOV:

- (A) EXISTUJÚCA POVRCHOVÁ ÚPRAVA STENY, VÁPENOCEMENTOVÁ OMIETKA FARBA - (BIELA)
- (B) EXISTUJÚCE KLAMPIARSKÉ VÝROBKY - POZINKOVÉ OPLECHOVANIE ATIKY
- (C) EXISTUJÚCE PLASTOVÉ OKNO S IZOLAČNÝM DVOJSKLOM FARBA - (BIELA)
- (A2) FÁSDA ZO SENDVIČOVÝCH PANELOV S TEPELNOIZOLAČNOU VÝPLŇOU - FARBU URČÍ INVESTOR
- (B2) VONKAJŠÍ MOZAIKOVÁ OMIETKA - MARMOLIT - FARBU URČÍ INVESTOR
- (C2) EXTERIÉROVÉ PLASTOVÉ DVERE, FARBA - (TMAVÝ)
- (D2) EXTERIÉROVÁ PLASTOVÁ ROLOVACIA GARÁŽOVÁ BRÁNA FARBA - (TMAVÝ)
- (E2) EXTERIÉROVÉ PLASTOVÉ OKNÁ S IZOLAČNÝM DVOJSKLOM FARBA - (TMAVÝ)
- (F2) STRECHA ZO SENDVIČOVÝCH PANELOV S TEPELNOIZOLAČNOU VÝPLŇOU - FARBU URČÍ INVESTOR
- (G2) KLAMPIARSKÉ VÝROBKY - DAŽĎOVÝ ŽĽAB Ø100 mm POVRCHOVÁ ÚPRAVA - (POPLASTOVANÝ PLECH ČIERNY)
- (H2) KLAMPIARSKÉ VÝROBKY - DAŽĎOVÝ ZVOD Ø100 mm POVRCHOVÁ ÚPRAVA - (POPLASTOVANÝ PLECH ČIERNY)
- (I2) OCEĽOVÁ NOSNÁ KONŠTRUKCIA

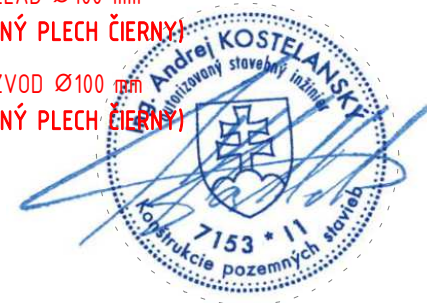

Projekt objektu je určený len pre účely stavebného povolenia. Stupeň projektovej dokumentácie pre stavebné povolenie nespĺňa kritéria realizačného

ZMENA	VYKONAL	DÁTUM	PODPIS
A			
B			

SÚRADNICOVÝ SYSTÉM	S-JTSK
ABSOLÚTNA NULOVÁ VÝŠKA	0,000 = m.n.m., výškový systém BPV

SEVERKA	ČÍSLO
---------	-------

PROJEKTANTI:	Z. PROJEKTANT:	Ing. Andrej KOSTELANSKÝ Ing. Matej ŽIAČIK	VYPRACOVAL:	Ing. Andrej KOSTELANSKÝ Bc. Boris KOSTELANSKÝ
	KRESLIL:	Ing. Andrej KOSTELANSKÝ Bc. Boris KOSTELANSKÝ	KONTROLOVAL:	Ing. Andrej KOSTELANSKÝ Ing. Matej ŽIAČIK
INVESTOR:	GeoID s. r. o. ADRESA: Hatné č.d.210,018 02 Dolná Mariková			
STAVEBNÍK:				
DIEL:	STAVEBNO-TECHNICKÉ RIEŠENIE			
STAVBA:	STAVBA/KLASIFIKÁCIA STAVBY:	PRÍSTAVBA PÁLENICE č.d.155	ARCHÍVNE ČÍSLO:	202302.23. STUPEŇ: DSP
	MIESTO STAVBY:	Dolná Mariková 155, 018 02	KATASTRÁLNE ÚZEMIE:	Dolná Mariková ČÍSLO ZÁKAZKY: 20230223 DÁTUM: september/2023
	DRUH STAVBY:	stavebné úpravy	PARCELOVÉ ČÍSLO:	p.č. 855/8, 855/3 REVÍZIA: FORMÁT: 297x420
OBSAH VÝKRESU:	POHLADY		MIERKA:	M 1:50
			Č. VÝKRESU:	A-07

Autorské práva sú vyhradené a vykonáva ich Andrej Kostelanský. Táto dokumentácia je duševným majetkom zhotoviteľa. Žiadna časť tejto dokumentácie nesmie byť reprodukováaná alebo použitá bez jej písomného povolenia