



PÔDORYS KONŠTRUKCIE ZASTREŠENIA

DOSTAVOVACIE PRÁCE A NOVÝ STAV

M 1:50

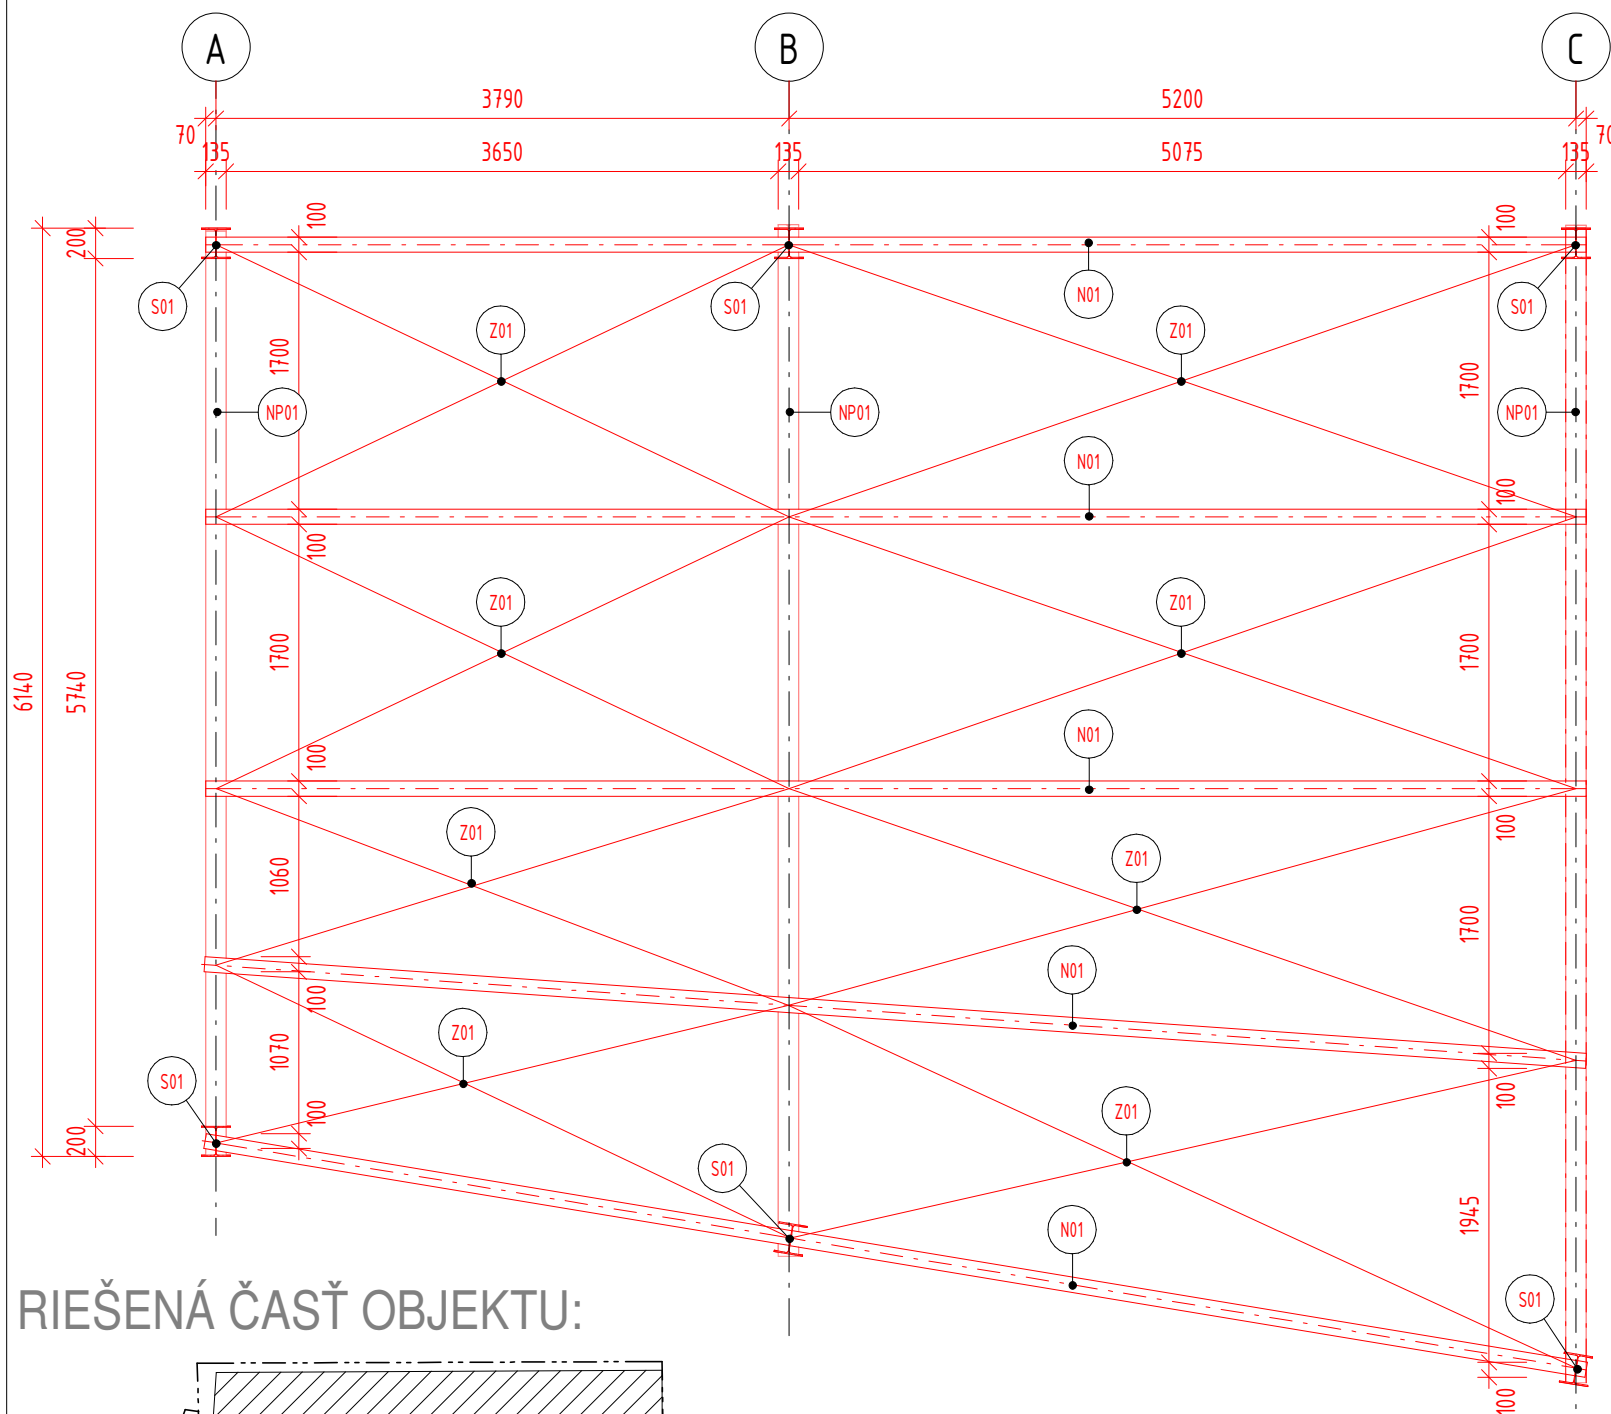

RIEŠENÁ ČASŤ OBJEKTU:

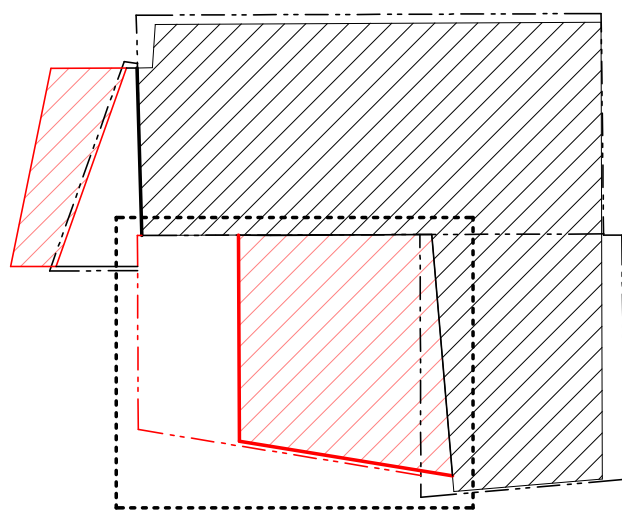

LEGENDA ZNAČIEK:

- ST1 NOSNÝ OCELOVÝ STĹP - PROFIL HEB - ROZMERY A KOTVENIE VIĎ STATIKA
- NP01 NOSNÝ PRIEČNY OCELOVÝ NOSNÍK - PROFIL HEB - ROZMERY A KOTVENIE VIĎ STATIKA
- N01 NOSNÝ OCELOVÝ NOSNÍK - PROFIL HEB - ROZMERY A KOTVENIE VIĎ STATIKA
- Z01 ZAVETROVACÍ OCELOVÝ NOSNÍK - PROFIL - ROZMERY A KOTVENIE VIĎ STATIKA

POZNÁMKY:

OPLÁŠTENIE OBJEKTU BUDE VYHOTOVENÉ Z FASÁDNYCH SENDVIČOVÝCH PANELOV S TEPLNOIZOLAČNOU VÝPLŇOU Z LISOVANEJ MINERÁLNEJ VLNY

-VŠETKY OCELOVÉ NOSNÉ PRVKY OŠETRIŤ ANTIKORÓZNYM NÁSTREKOM

-JEDNOTLIVÉ PANELE BUDÚ KOTVENÉ DO NOSNEJ OCELOVEJ KONŠTRUKCIE SAMOREZNÝM KOTVIACIM MATERIÁLOM

-VŠETKY PRECHODY A DILATAČNÉ ŠKÁRY MEDZI PANEĽMI BUDÚ DODATOČNE ZATEPLENÉ A UZVARETÉ LEMOVACÍMI PLECHOVÝMI PRVKAMI GARÁŽOVÉ BRÁNY A OKNÁ SÚ V KONŠTRUKCII UCHYTENÉ NA NOSNÚ OCELOVÚ KONŠTRUKCIU- PRI NEŠPECIFIKOVANÍ KRITÉRIÍ VLASTNOSTÍ A POSTUPOV JE NUTNÉ DODRŽAŤ ZÁKONY, VZN, TECHNICKÉ NORMY A PREDPISY VÝROBCOV.

- PODLAHOVÝ ODVODŇOVACÍ LÍNOVÝ ŽLAB AJ DAŽDOVÝ ZVOD BUDE NAPOJENÝ DO EXISTUJÚCEJ KANALIZÁCIE

- TECHNICKÁ SPRÁVA, JEJ PRÍLOHY AKO AJ VYJADRENIA VŠETKÝCH ÚČASŤNÍKOV STAVEBNÉHO KONANIA; TVORIA NEDELITELNÚ SÚČASŤ PROJEKTOVEJ DOKUMENTÁCIE.


- VŠETKY KÓTY PRED REALIZ. PREMERAŤ PODĽA SKUTOČNÉHO STAVU, PROJEKT NENAHRÁDZA VÝR.A DIELENSKÚ DOK.SODDÁVATEĽA



Projekt objektu je určený len pre účely stavebného povolenia. Stupeň projektovej dokumentácie pre stavebné povolenie nespĺňa kritéria realizačného

ZMENA	VYKONAL	DÁTUM	PODPIS
A			
B			

SÚRADNICOVÝ SYSTÉM	S-JTSK
ABSOLÚTNA NULOVÁ VÝŠKA	0,000 = m.n.m., výškový systém BPV

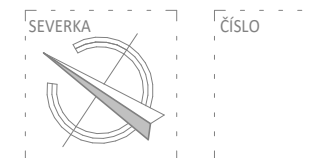

PROJEKTANTI:	Z. PROJEKTANT:	Ing. Andrej KOSTELANSKÝ Ing. Matej ŽIAČIK	VYPRACOVAL:	Ing. Andrej KOSTELANSKÝ Bc. Boris KOSTELANSKÝ
	KRESLIL:	Ing. Andrej KOSTELANSKÝ Bc. Boris KOSTELANSKÝ	KONTRUROVAL:	Ing. Andrej KOSTELANSKÝ Ing. Matej ŽIAČIK
INVESTOR:	GeoID s. r. o. ADRESA: Hatné č.d.210,018 02 Dolná Mariková			
STAVEBNÍK:				
DIEL:	STAVEBNO-TECHNICKÉ RIEŠENIE			
STAVBA:	STAVBA/KLASIFIKÁCIA STAVBY:	PRÍSTAVBA PÁLENICE č.d.155	ARCHÍVNE ČÍSLO:	202302.23. STUPEŇ: DSP
	MIESTO STAVBY:	Dolná Mariková 155, 018 02	KATASTRÁLNE ÚZEMIE:	Dolná Mariková ČÍSLO ZÁKAZKY: 20230223 DÁTUM: september/2023
	DRUH STAVBY:	stavebné úpravy	PARCELOVÉ ČÍSLO:	p.č. 855/8, 855/3 REVÍZIA: - FORMÁT: 297x420
OBSAH VÝKRESU:	pôdorys KONŠTRUKCIE ZASTREŠENIA		MIERKA:	M 1:50
			Č. VÝKRESU:	A-05

