


SITUÁCIA

STAVEBNÉ ÚPRAVY

M 1:250

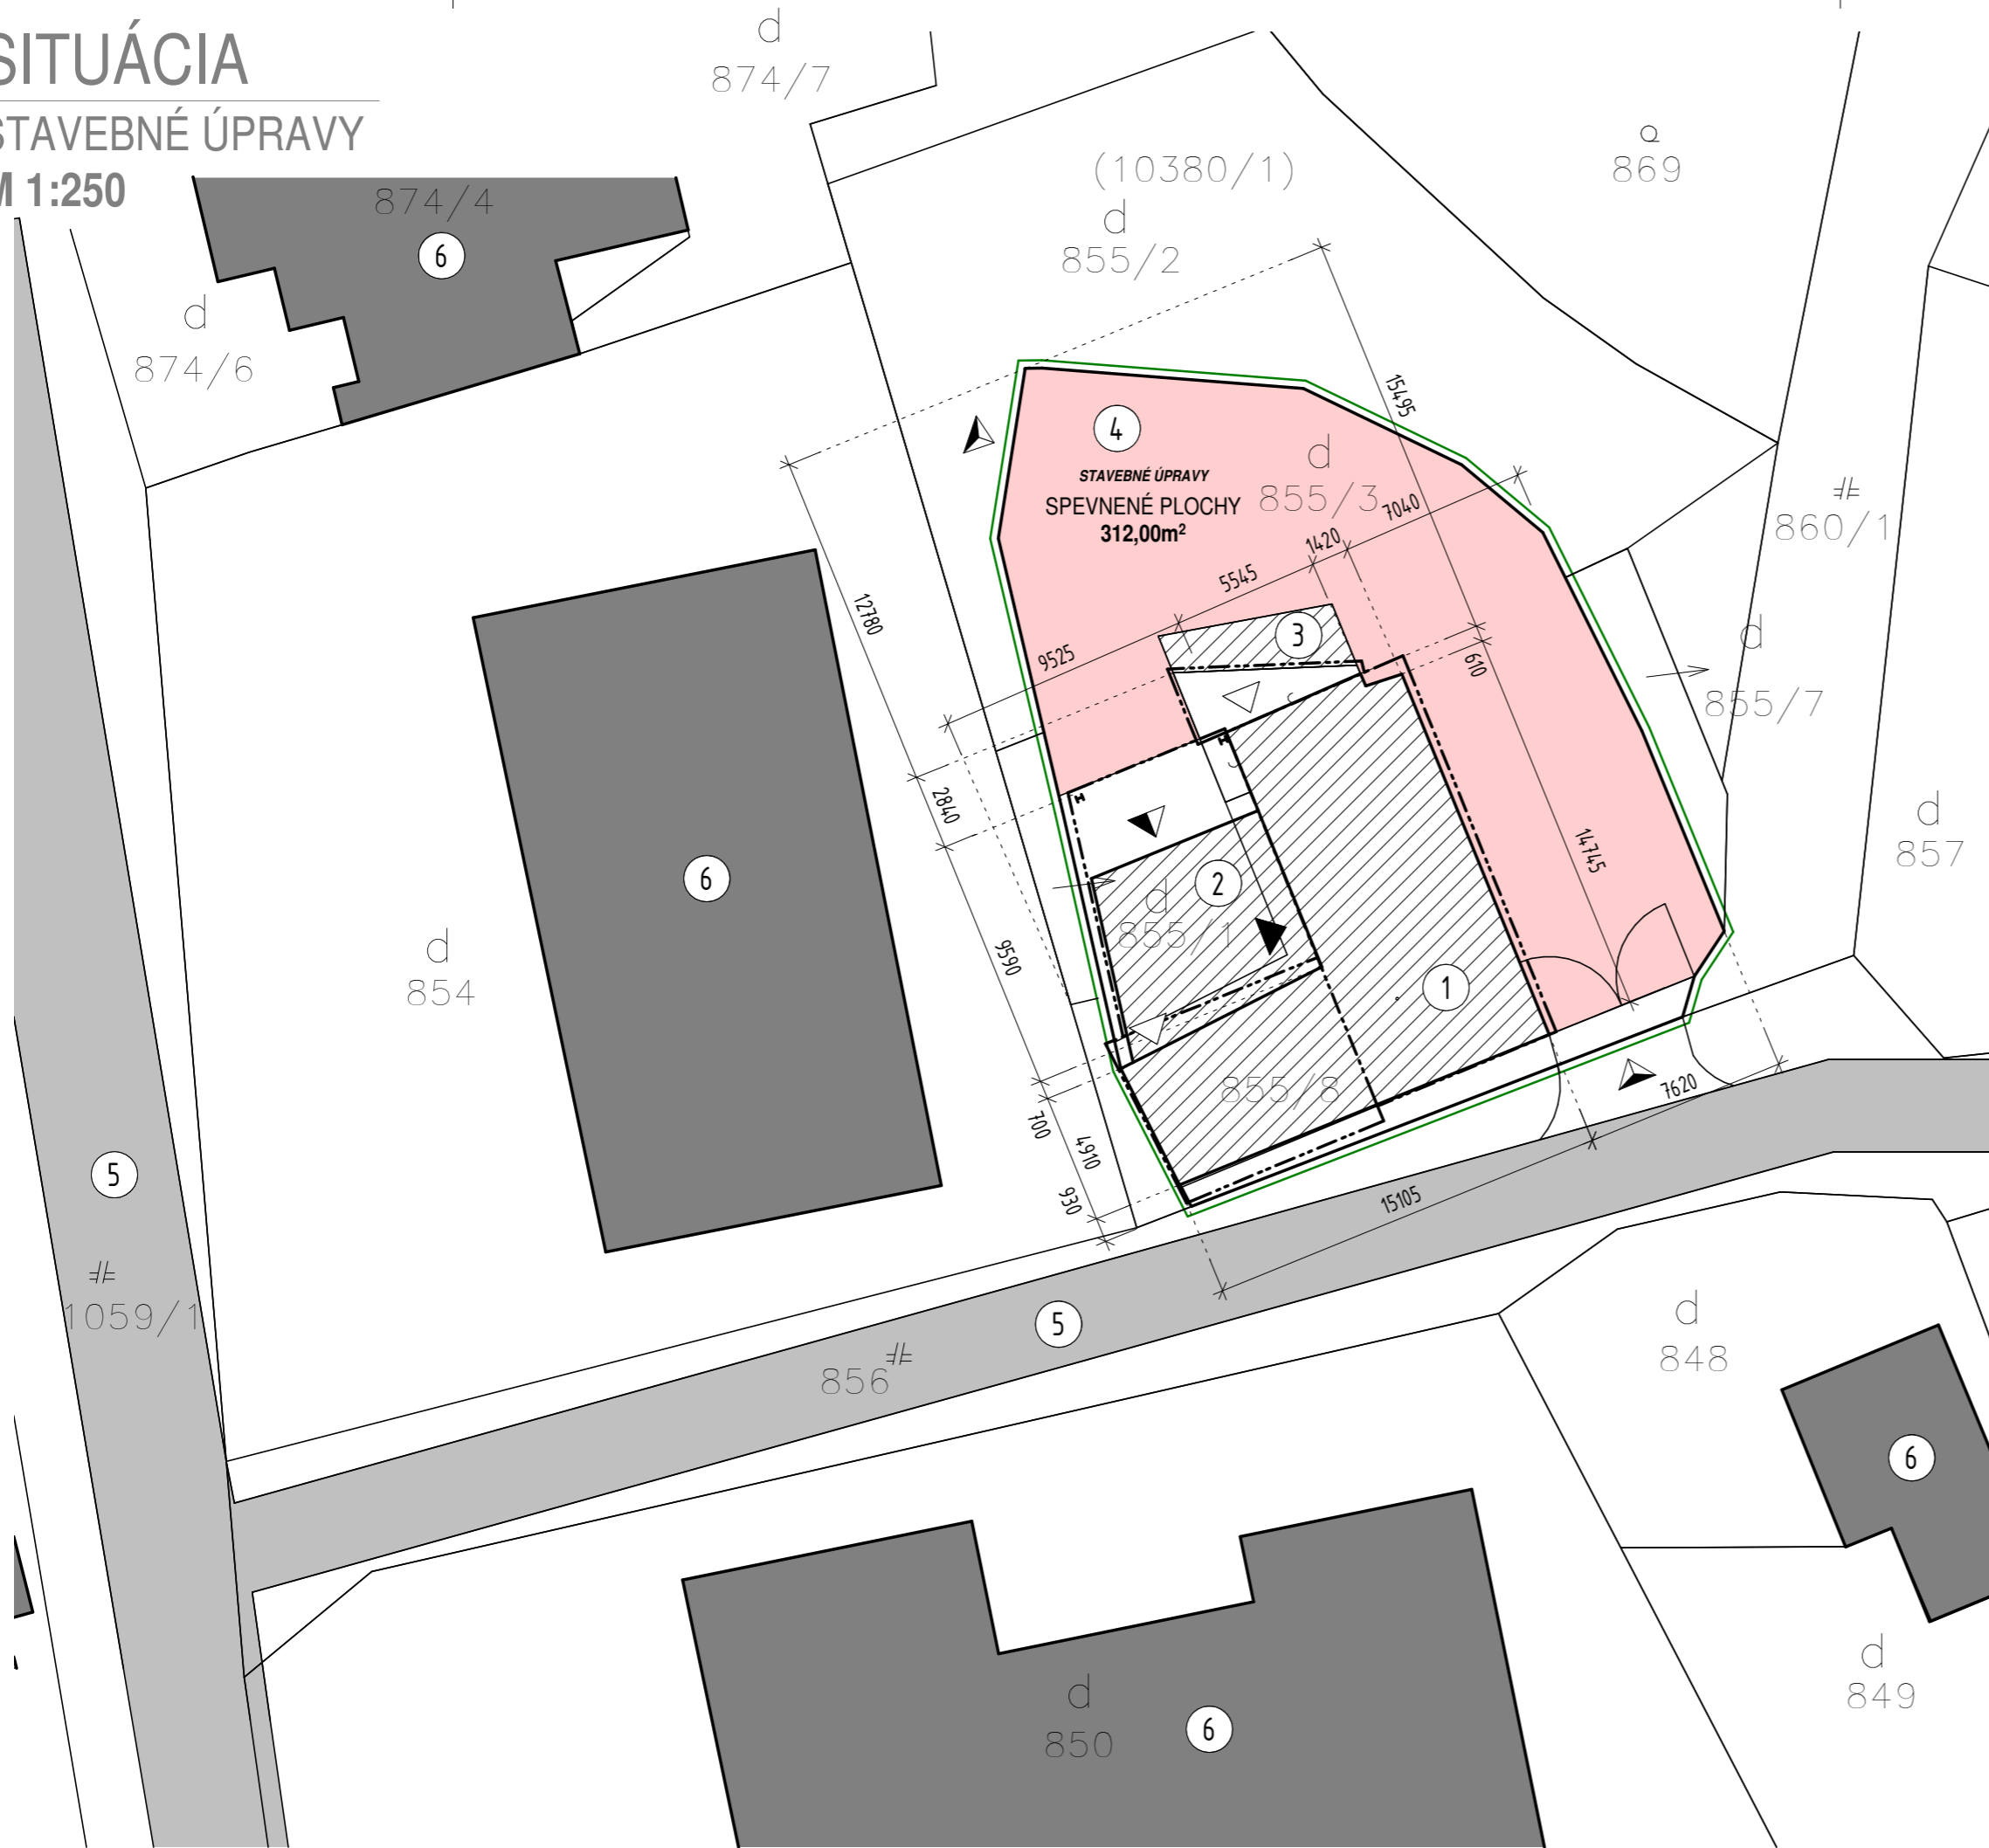


LEGENDA ZNAČIEK:

- ① EXISTUJÚCA STAVBA LIEHOVARU
- ② NOVONAVRHNUTÁ PRÍSTAVBA LIEHOVARU
- ③ NOVONAVRHNUTÉ PREDĹŽENIE EXISTUJÚCEJ PLOŠINY
- ④ STAVEBNÉ ÚPRAVY - SPEVLENÉ PLOCHY (ASFALT) - 312,00 m²
- ⑤ MIESTNE KOMUNIKÁCIE
- ⑥ EXISTUJÚCE OBJEKTY V BLÍZKOSTI POZEMKU
- ▲ NOVONAVRHNUTÝ VSTUP DO OBJEKTU
- △ EXISTUJÚCI VEDĽAJŠÍ VSTUP DO OBJEKTU
- ▲ EXISTUJÚCI HLAVNÝ VSTUP DO OBJEKTU
- ▲ VSTUP NA POZEMOK
- ▨ EXISTUJÚCA STAVBA LIEHOVARU
- x— OPLTENÁ HRANICA POZEMKU PLOTOM

Projekt objektu je určený len pre účely stavebného povolenia. Stupeň projektovej dokumentácie pre stavebné povolenie nespĺňa kritéria realizačného

ZMENA	VYKONAL	DÁTUM	PODPIS
A			
B			

SÚRADNICOVÝ SYSTÉM	S-JTSK
ABSOLÚTNA NULOVÁ VÝŠKA	0,000 = m.n.m., výškový systém BPV

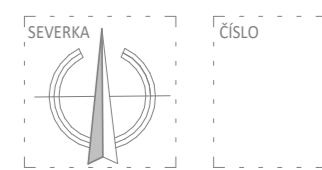

PROJEKTANTI:	Z. PROJEKTANT: Ing. Andrej KOSTELANSKÝ Ing. Matej ŽIAČIK	VYPRACOVAL: Ing. Andrej KOSTELANSKÝ Ing. Boris KOSTELANSKÝ
	KRESLIL: Ing. Andrej KOSTELANSKÝ Ing. Boris KOSTELANSKÝ	KONTROLOVAL: Ing. Andrej KOSTELANSKÝ Ing. Matej ŽIAČIK

INVESTOR: GeoID s. r. o. ADRESA: Ipatné č.d.210,018 02 Dolná Mariková

STAVEBNÍK:

DIEL: STAVEBNO-TECHNICKÉ RIEŠENIE

STAVBA:	STAVBA/KLASIFIKÁCIA STAVBY: SPEVLENÉ PLOCHY - Liehovar Dolná Mariková	ARCHÍVNE ČÍSLO: 202302.23	STUPEŇ: OH	
	MIESTO STAVBY: Dolná Mariková 155, 018 02	KATASTRÁLNE ÚZEMIE: Dolná Mariková	ČÍSLO ZÁKAZKY: 20230223	DÁTUM: júl/2024
	DRUH STAVBY: stavebné úpravy	PARCELOVÉ ČÍSLO: p.č. 855/3	REVÍZIA: -	FORMÁT: 297x500

OBSAH VÝKRESU:

SITUÁCIA MIERKA: **M 1:250** Č. VÝKRESU: **A-01**

