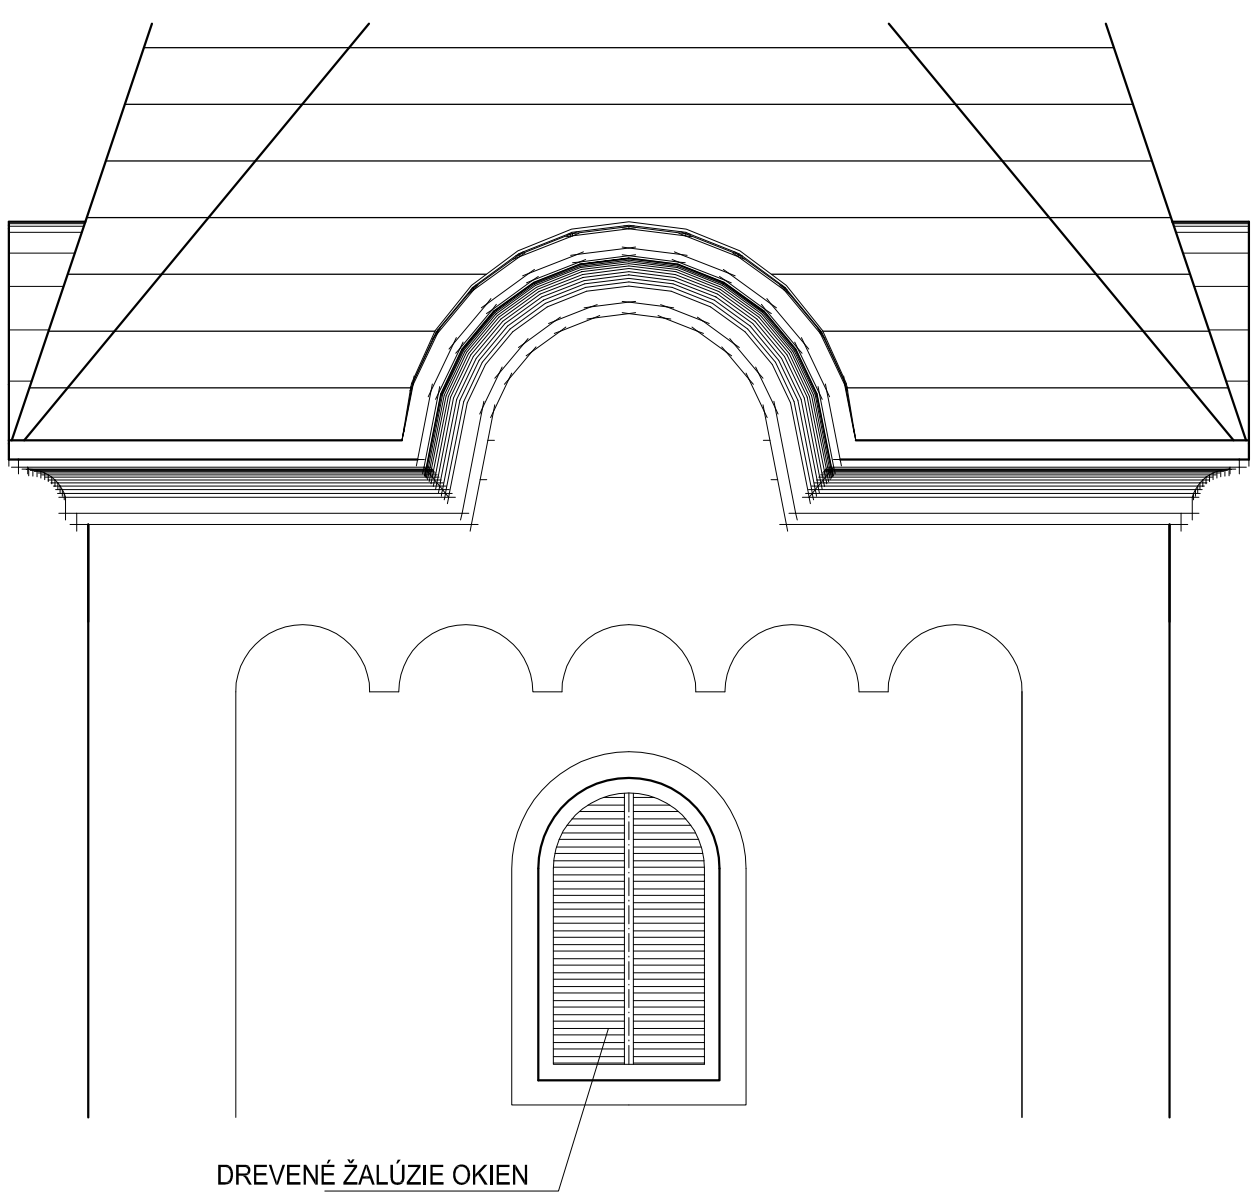

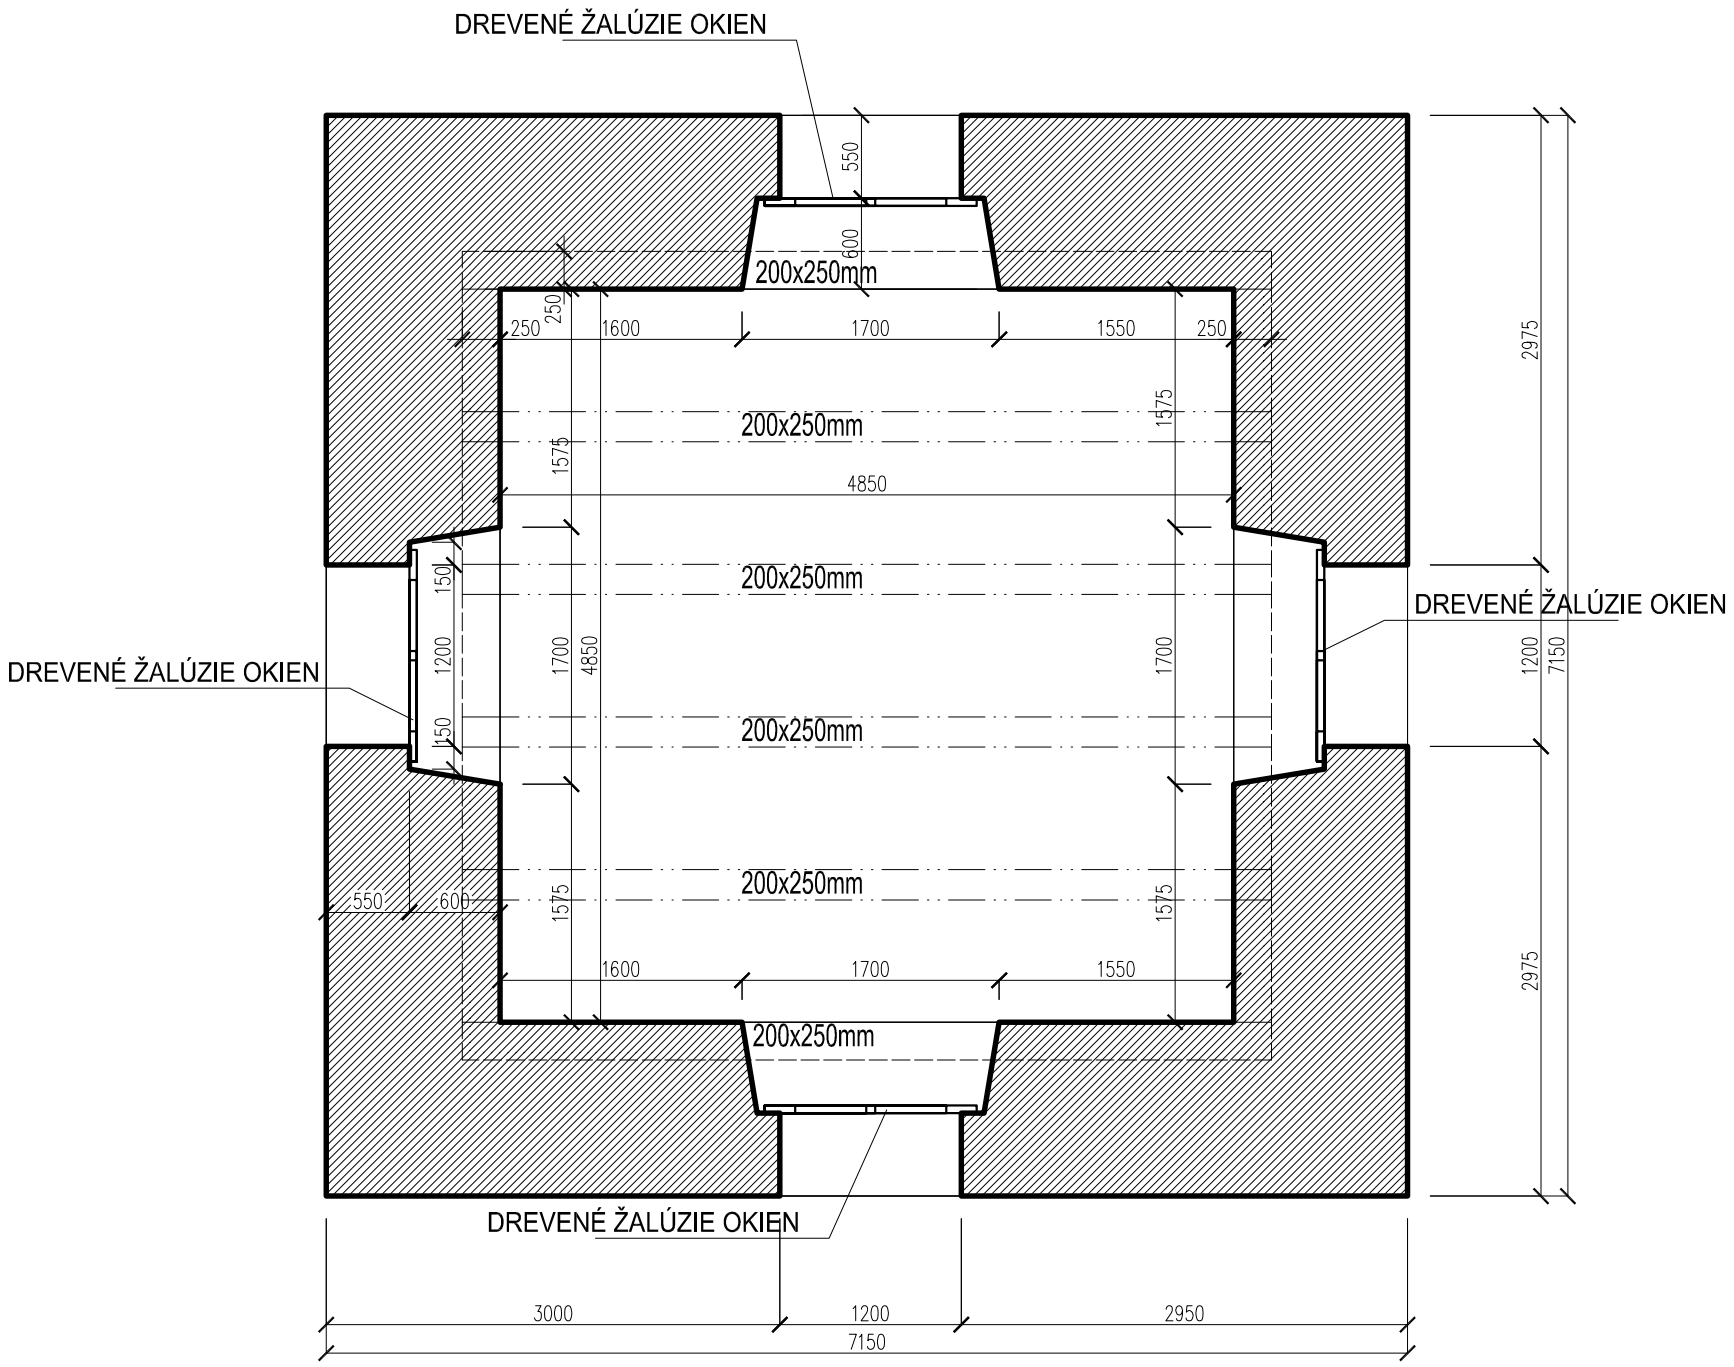

názov projektu:

HORNÉ OPATOVCE

rím-kat.kostol

výmena krovu a krytiny na veži

obsah projektu:

projekt výmeny krovu a krytiny na veži kostola

miesto stavby:

HORNÉ OPATOVCE
okres
ŽIAR NAD HRONOM

objednávateľ:

Občianske združenie
HORNÉ OPATOVCE
A.Štefanku 10/8
965 01
ŽIAR NAD HRONOM

NÁVRH

autor projektu/zodpovedný projektant: vypracoval:

ING.ARCH. JOZEF SÁLUS
Profesora Sáru 15
974 01 BANSKÁ BYSTRICA
+421 905 647 818
salus.jozef@gmail.com

výkres/mierka:

DREVENÉ ŽALÚZIE OKIEN
1:50

10

stupeň: REALIZAČNÝ PROJEKT

dátum: 14.09.2018

formát: 2xA4

OBSAH TOHOTO VÝKRESU JE AUTORSKÝM VLASTNÍCTVOM AUTORA PROJEKTU A SMIE BYŤ POUŽITÝ ALEBO ĎALEJ REPRODUKOVANÝ JEDINE S JEHO SÚHLASOM.