


PADOŘYS PRÍJEMIA - SKUTKOVÝ STAV

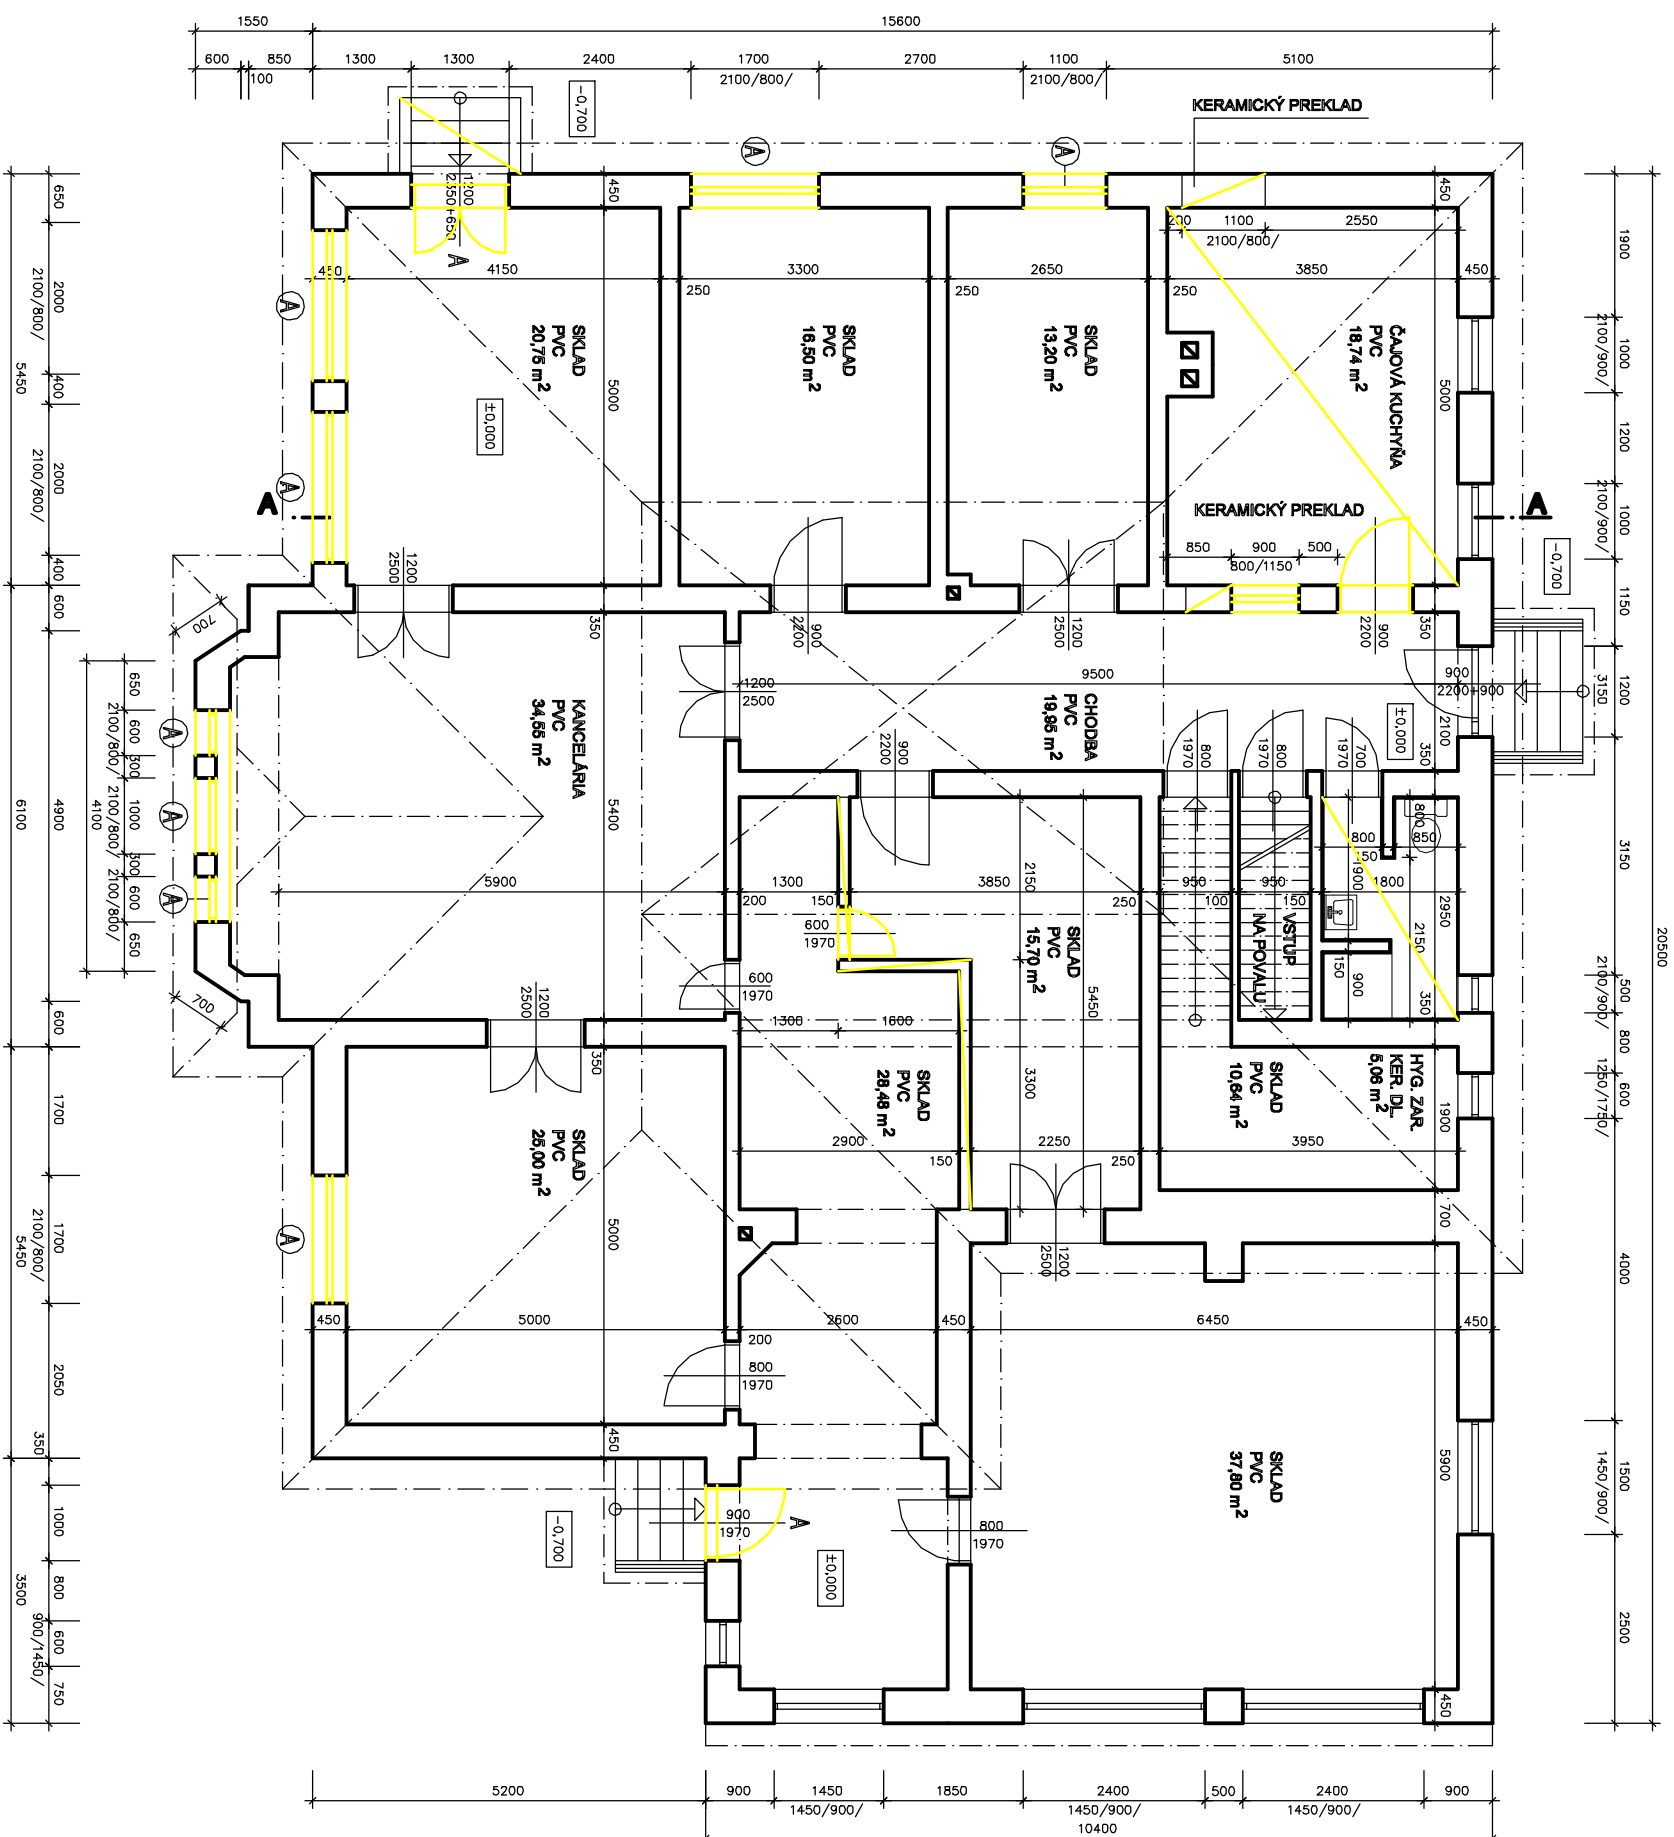

POZNÁMKA

KONŠTRUKCIE URČENÉ NA BÚRANIE

ASANÁCIA OKIEN A DVERÍ

VED. PROO.				KRESIL.	VYPRACOVAL	KONTROLOVAL	STAVOMAT RS s.r.o. Ing. Barabáš Petr autizovaný stavebný inžinier licencia č. 3349/4-1 Inovace reálného č. 6 979 11 číslačka škola
ING. S. WATE		PROMKA/INVEST/PL		ING. ARCH. Z. WATE	ING. B. WATE		
INVESTOR : SLOVENSKÝ CENTRUM RÔZLI ZEMNÝ SPOLOK RIHAŇSKÁ SOBOTA							
REKONŠTRUKCIA SKLADOVÝCH PRIESTOROV SLOVENSKÉHO ČERVENÉHO KRÍŽA ZEMNÉHO SPOLOKU RIHAŇSKÁ SOBOTA							
MIESTO STAVBY : RIHAŇSKÁ SOBOTA							
Č. PARCELY : 1046/1046				STAVEN P		DÁTUM : 04.02.23	
PÔDORYS PRÍZEMIA - SKUTKOVÝ STAV				Č. WKR		MIESKO	
				1:50		A-2	