


Pôdorys Základov

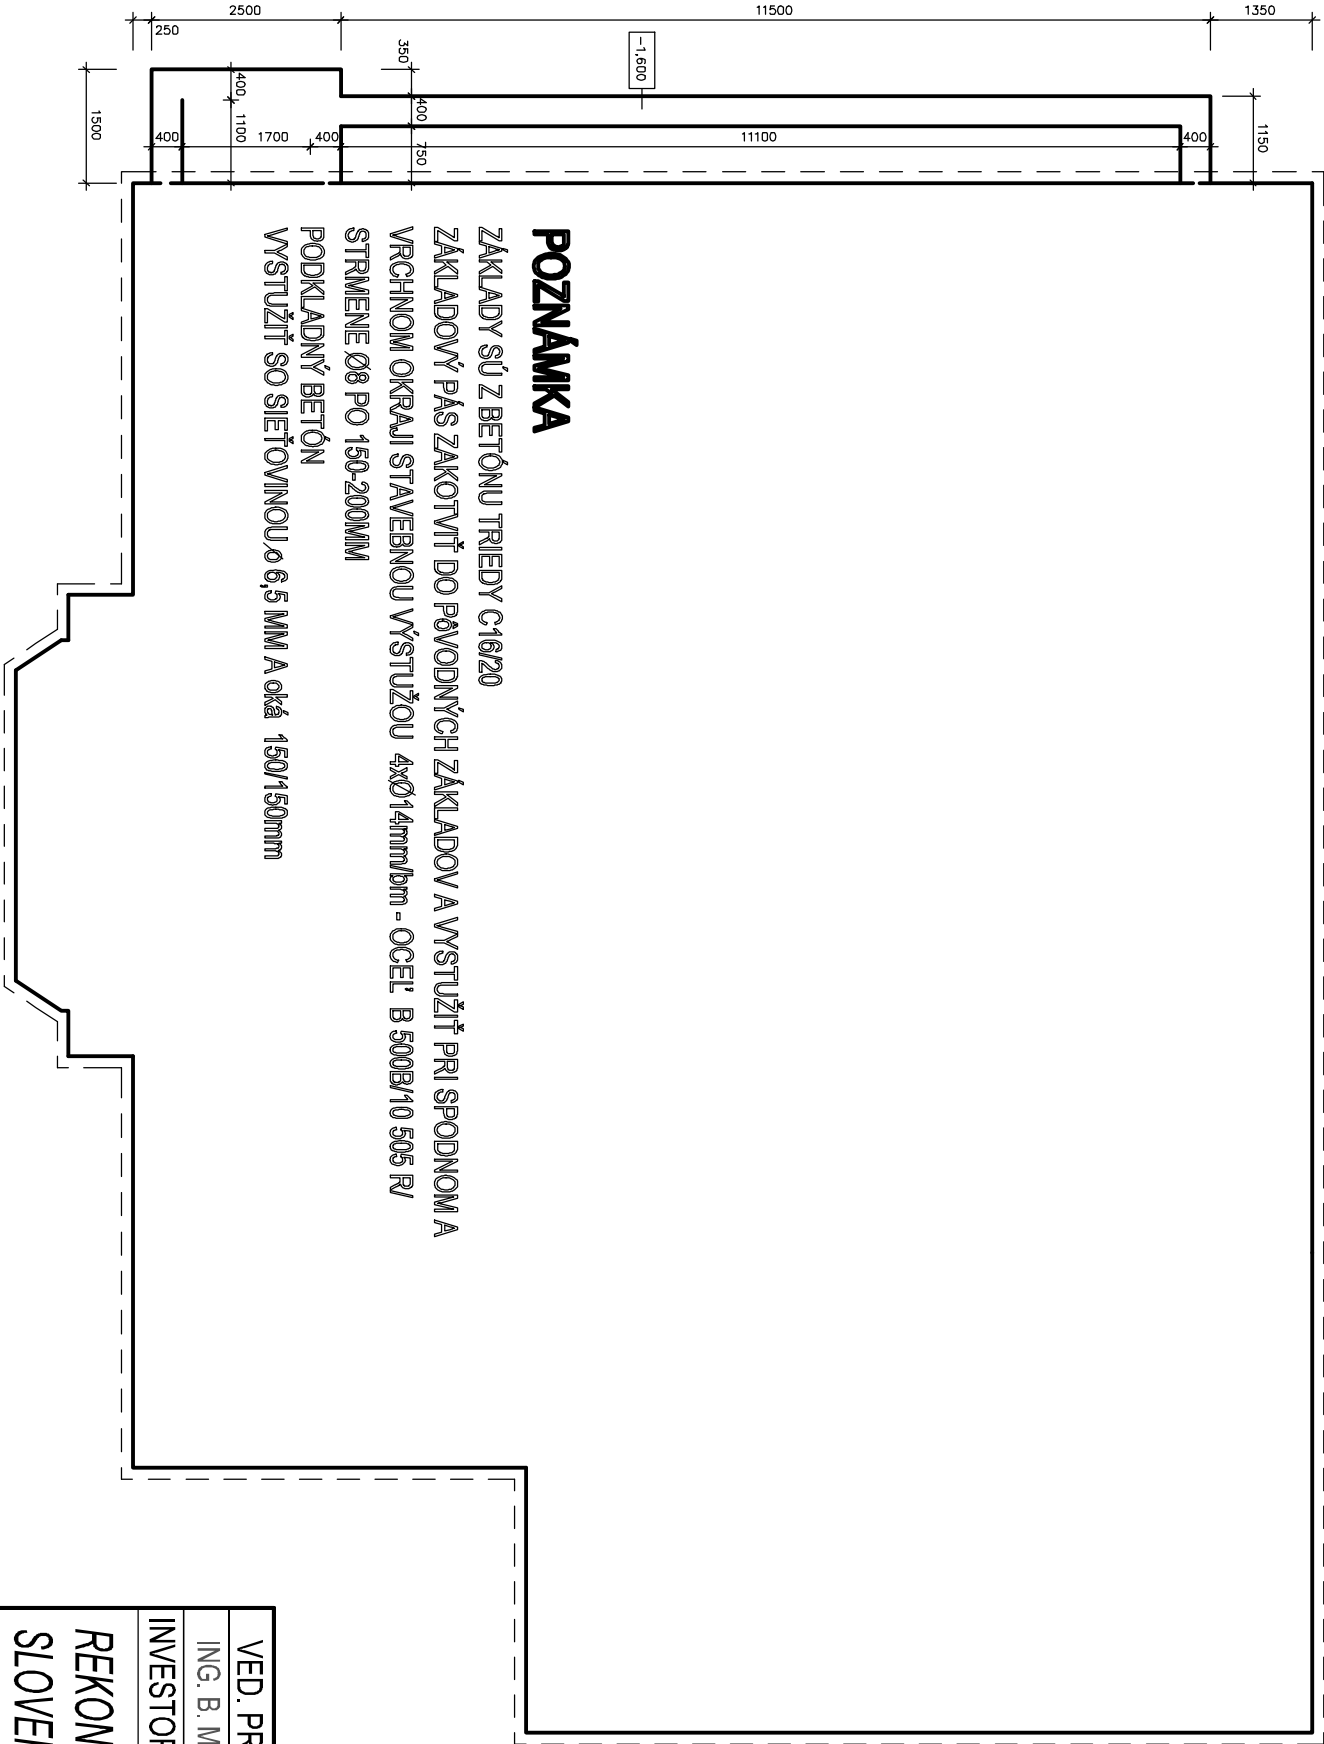

POZNÁMKA

ZÁKLADY SÚ Z BETÓNU TRIEDY C16/20
ZÁKLADOVÝ PÁS ZAKOTVÍŤ DO PÁVODNÝCH ZÁKLADOV A VYSTUŽIŤ PRI SPODNOH A
VRCHNOM OKRAJI STAVEBNOU VÝSTUŽOU 4xØ14mm/bm - OCEĽ B 500B/10 505 R/
STRMENE Ø8 PO 150-200MM
PODKLADNÝ BETÓN
VYSTUŽIŤ SO SIEŤOVINOU ø 6,5 MM A OKÁ 150/150mm

VED. PROJ.	KRESIL	VYPRACOVAL	KONTROLOVAL	STAVOMAT RS s.r.o.
ING. B. MÁTĚ	VERONIKA MÁTĚ NAČIPÁL	ING. ARCH. Z. MÁTĚ	ING. B. MÁTĚ	Ing. Barnabáš Matě autorizovaný stavební inženýr licence č. 3349*A*1 Trhové náměstí č. 6 979 01 Rimavská Sobota
INVESTOR : SLOVENSKÝ ČERVENÝ KŘÍŽ ÚZEMNÝ SPOLOK RIMAVSKÁ SOBOTA				DÁTUM 04/2023
REKONŠTRUKCIA SKLADOVÝCH PRIESTOROV SLOVENSKÉHO ČERVENÉHO KŘÍŽA ÚZEMNÉHO SPODKU RIMAVSKÁ SOBOTA				STUPĚŇ P
MIESTO STAVBY : RIMAVSKÁ SOBOTA				MIERKA 1:100
Č. PARCELY : 1045.1046				Č. VÝKR. A-4
Pôdorys Základov				