


Pôdorys SUTERÉNU - SKUTKOVÝ STAV

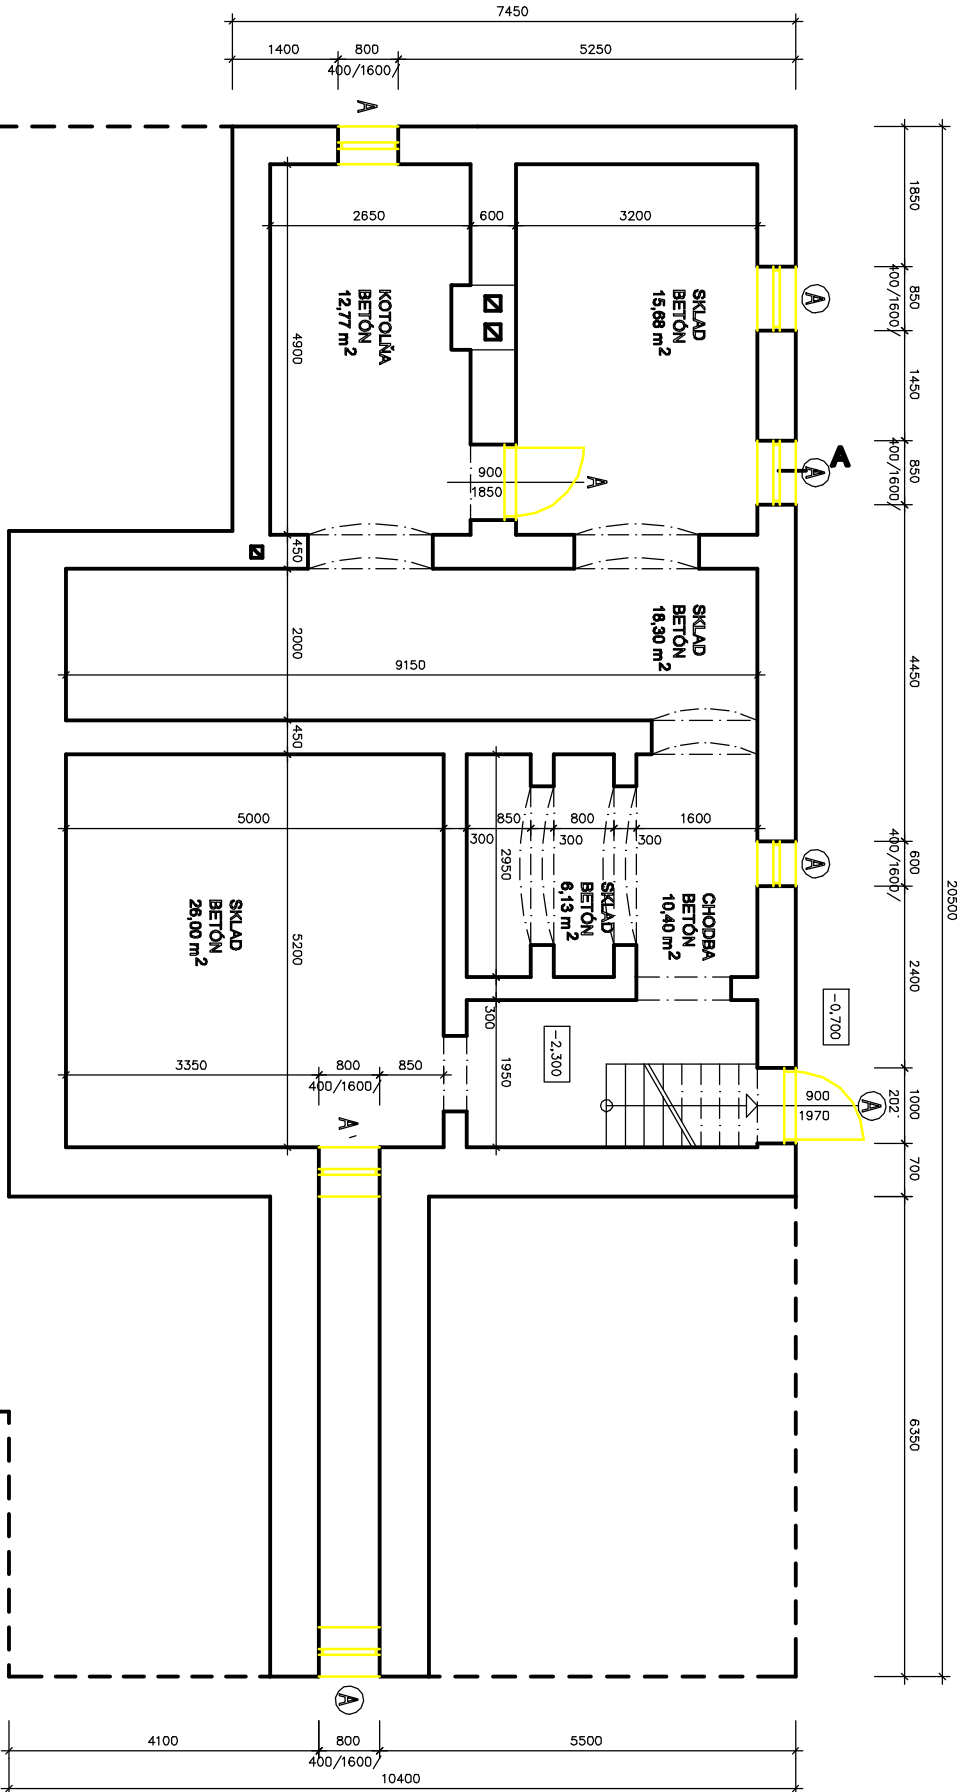

POZNÁMKA

KONŠTRUKCIE URČENÉ NA BÚRANIE

A \ ASANÁCIA OKIEN A DVERÍ

VED. PROJ.	KRESLIL	VYPRACOVAL	KONTROLOVAL	STAVOMAT RS s.r.o.
ING. B. MÁTĚ	VERONIKA MÁTĚ NAČPÁL	ING. ARCH. Z. MÁTĚ	ING. B. MÁTĚ	Ing. Barnabáš Máte
INVESTOR : SLOVENSKÝ ČERVENÝ KRIŽ ÚZEMNÝ SPOLOK RIMAVSKÁ SOBOTA				autorizovaný stavebný inžinier licencia č. 3349*A*1
REKONŠTRUKCIA SKLADOVÝCH PRIESTOROV SLOVENSKÉHO ČERVENÉHO KRIŽA ÚZEMNÉHO SPODKU RIMAVSKÁ SOBOTA				Trhové námestie č. 6 979 01 Rimavská Sobota
MIESTO STAVBY : RIMAVSKÁ SOBOTA			Č. PARCELY : 1045,1046	DÁTUM 04/2023
Pôdorys SUTERÉNU - SKUTKOVÝ STAV			STUPEŇ P	MIERKA 1:100
			C. VÝKR. A-1	