



## Cyklistické odpočívadlo s táboriskom


Pohľad západný, M 1:50

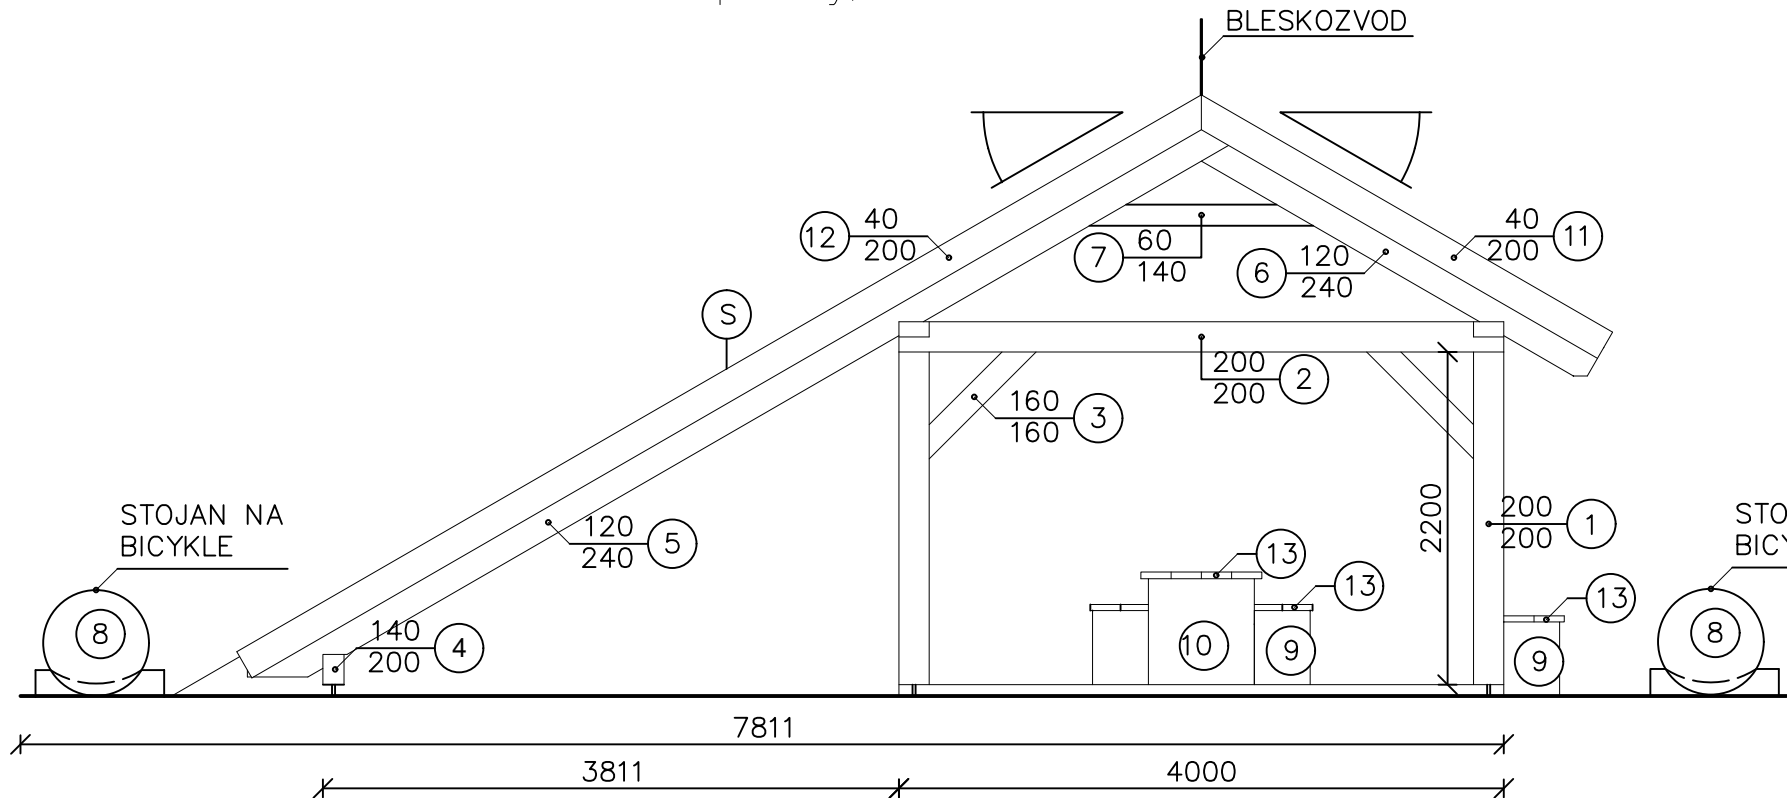

Pohľad južný, M 1:50

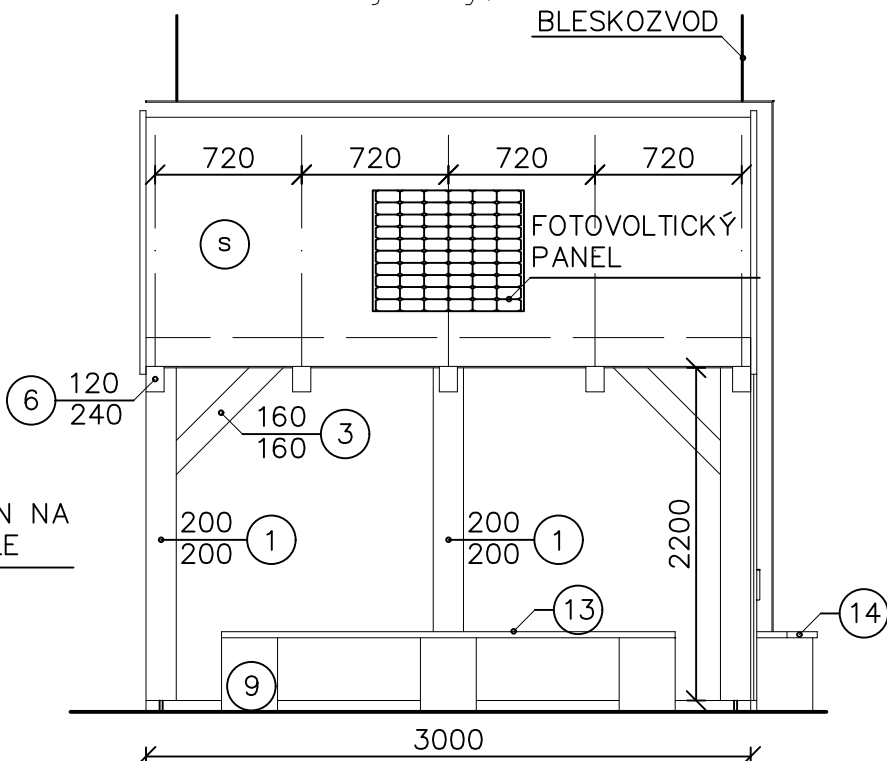


Stojan na bicykle, M 1:50

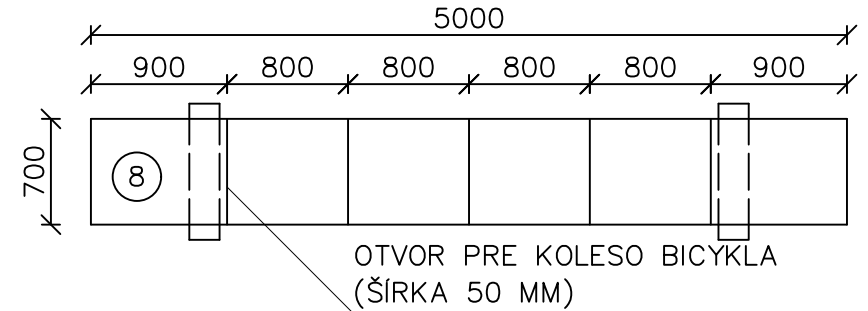


SKLADBY :

- (P) — KLÁTIKOVÁ PODLAHA (TVARU VALCA  
R = 100 MM) Z AGÁTU HR. 70 MM  
— ŠTRK FRAKCIA 0,22 HR. 150 MM  
— PŮVODNÁ ZEMINA
- (S) VEGETAČNÁ EXTENZÍVNÁ STRECHA  
— ROZCHODNÍK  
— SUBSTRÁT HR. 80 MM  
— OCHRANA PROTI POSUNU (PRÍDAVNÝ  
LATOVÝ ROŠT)  
— HYDROAKUMULAČNÁ DOSKA,  
hydroakumulačná schopnosť cca 21,5 l/m<sup>2</sup>  
— OCHRANNÁ ROHOŽ z PES/PP, hr. 4 mm, 600 g/m<sup>2</sup>  
— AGÁTOVÝ ZÁKLAP HR. 25 MM

Základy, M 1:50

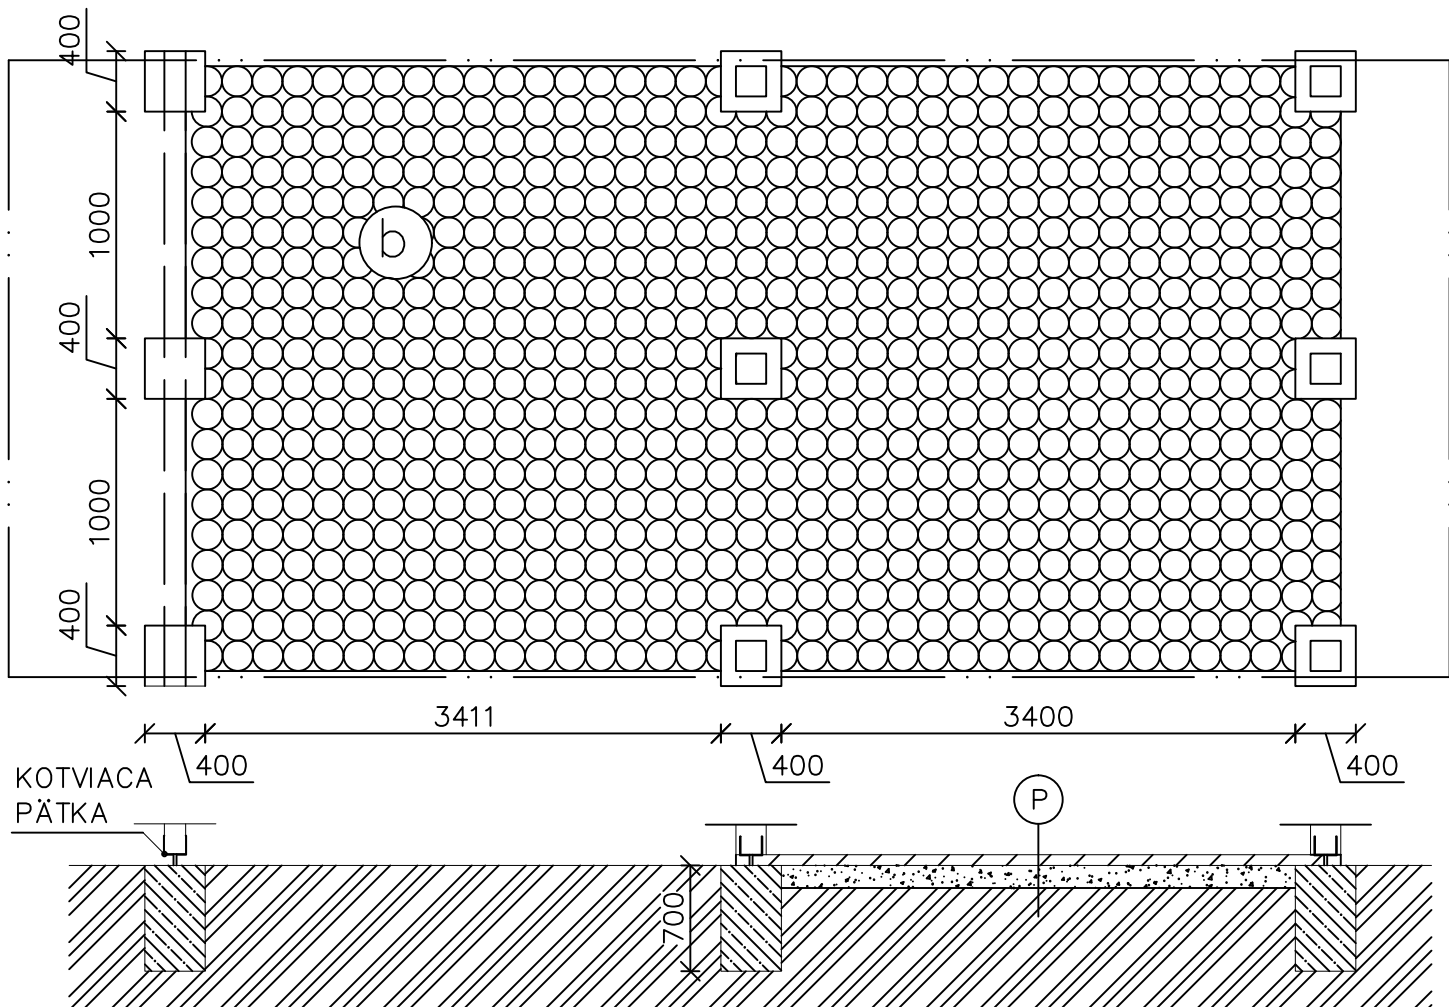


Pohľad východný, M 1:50

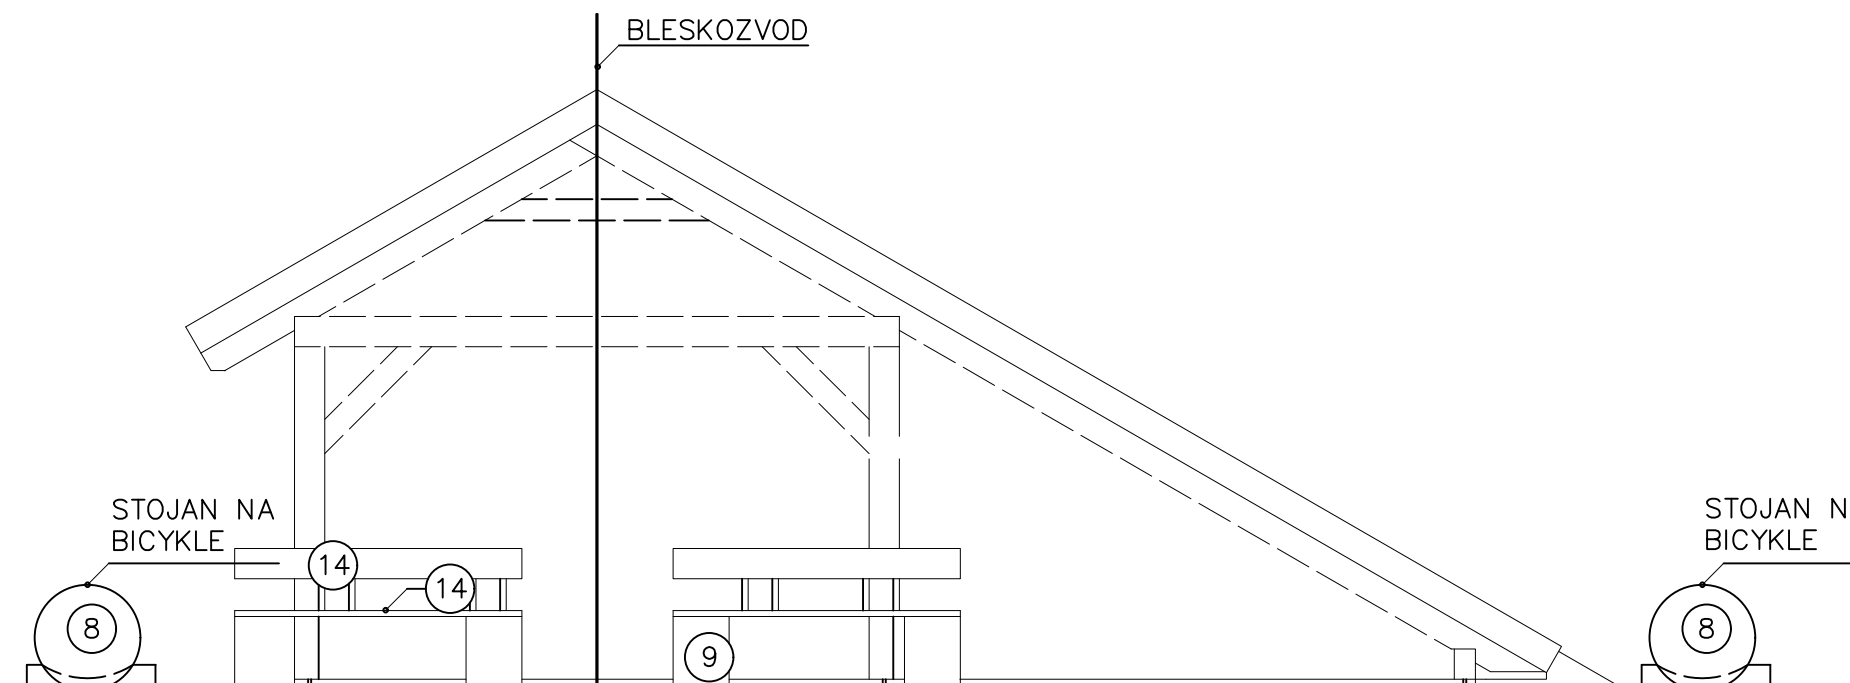

## Táboriská

## Pôdorys

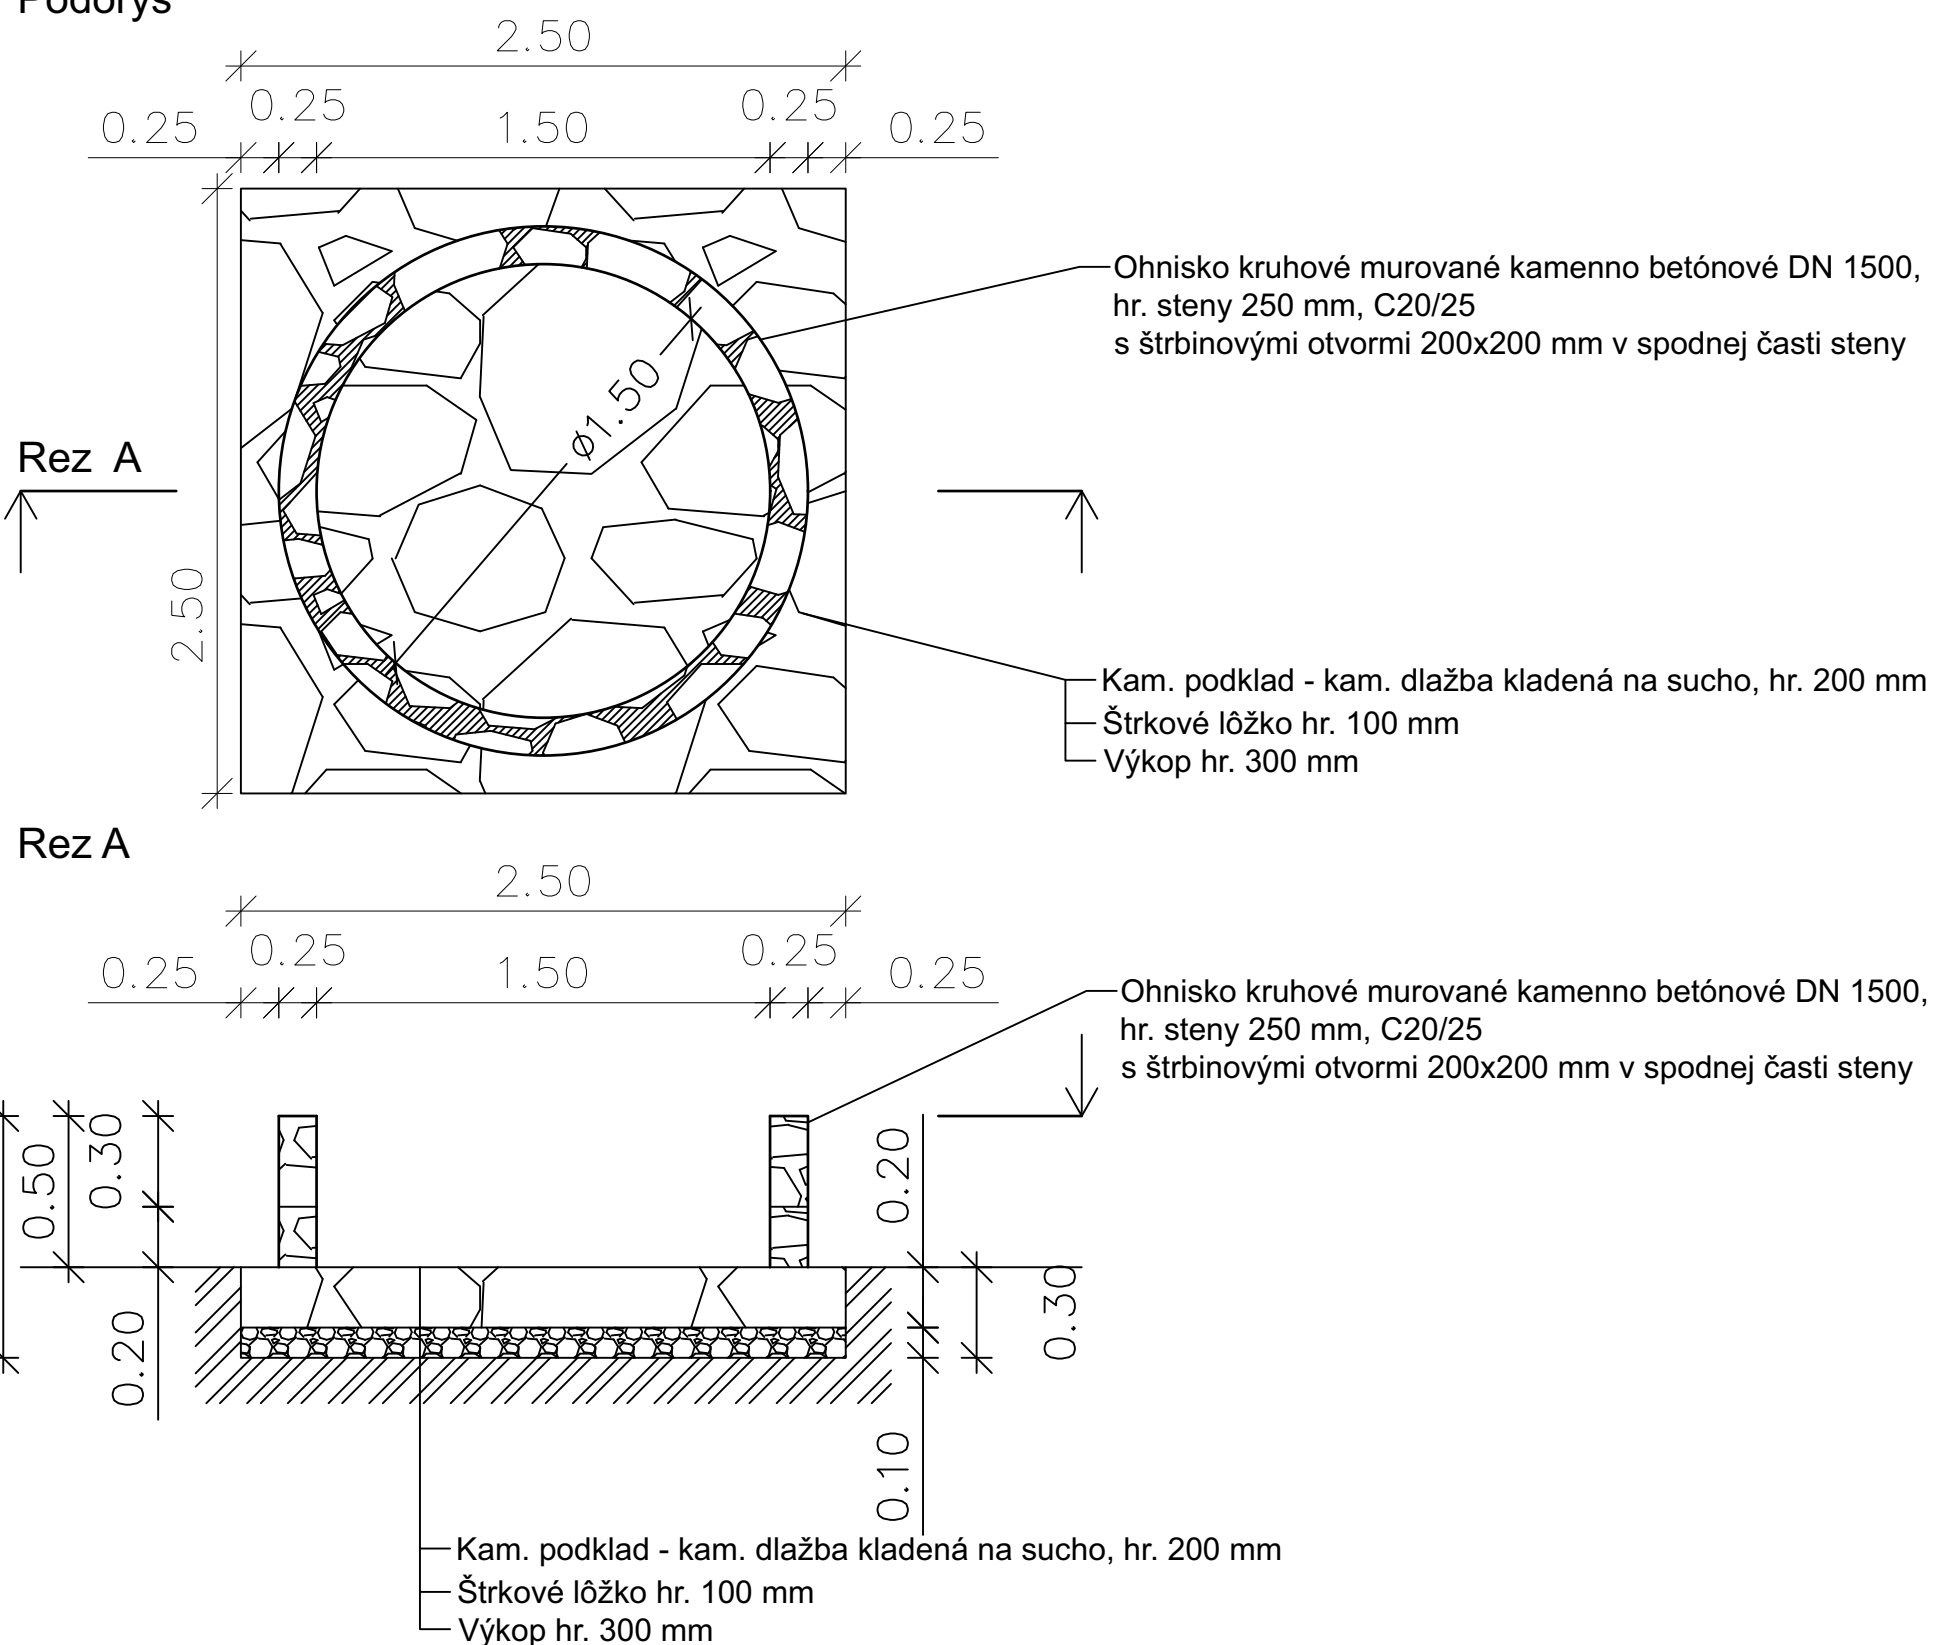

## VÝKAZ REZIVA

POL. Č.	NAZOV POLOŽKY	PROFIL Š./V.	DLŽKA (MM)	POČET KS.	SPOLU M	REZIVO CELKOM M <sup>3</sup>
1	STĚP	200 / 200	2200	6	13,2	0,528
2	PREKLAD	200 / 200	3000	5	15	0,6
3	PÁSIK	160 / 160	1000	8	8	0,205
4	VÁZNICA	140 / 200	3000	1	3	0,084
5	KROKVA	120 / 240	7450	5	37,25	1,073
6	KROKVA	120 / 240	3130	5	15,65	0,451
7	KLIEŠTINA	60 /140	2440	8	19,52	0,164
8	STOJAN	D = 700	5000	2	10	3,85

POL. Č.	NAZOV POLOŽKY	PROFIL S./V.	DLŽKA (MM)	POČET KS.	SPOLU M	REZIVO CELKOM M <sup>3</sup>
9	GULIAČ	D = 370	490	13	6,37	0,80
10	GULIAČ	D = 700	700	3	2,1	0,80
11	LIŠTA	40 / 200	3140	2	6,28	0,05
12	LIŠTA	40 / 200	7370	2	14,74	0,118
13	DOSKA	40 / 200	3000	10	30	0,24
14	DOSKA	40 / 200	1900	6	11,4	0,091

## LEGENDA MATERIÁLOV

	BETÓN C20/25
	KLÁTIKOVÁ PODLAHA Z AGÁTU HR. 70 MM
	ŠTRKOVÝ NÁSYP FRAKCIA 0,22 HR. 150 MM
	PŮVODNÝ TERÉN

Výškový systém B.p.v.  
Súradnicový systém S-JTSK

Zodpovedný projektant  
Ing. František Háber


Okres	Prievidza

Investor

Student	

Slavba	

Obsah	1
-------	---

Vodales s.r.o.  
Študenteká 20, 060 01 Zvolen

Katastrálne	
-------------	--

Katastrálne územie	Bojnice
--------------------	---------

PSBU Bojnice  
číslo 19/41, 972 01 Bojnice

---

esopark Hlboke

Odpočívadlo s táboriskom



VODALES s.r.o.

Vypracoval  
Ing. Miroslav Hrib, PhD.  
Ing. Juraj Hrib

Dátum	Október 2022
-------	--------------

Stupeň	<b>DÍŮR</b>
--------	-------------

Formát	3x2 A4
--------	--------

Mierka	1:10, 50, 100
Škála	

Cislo prihlavy	10
...	

Cislo kopie	
-------------	--