



POHĽAD OD SCHODISKA  
( 1 : 50 )

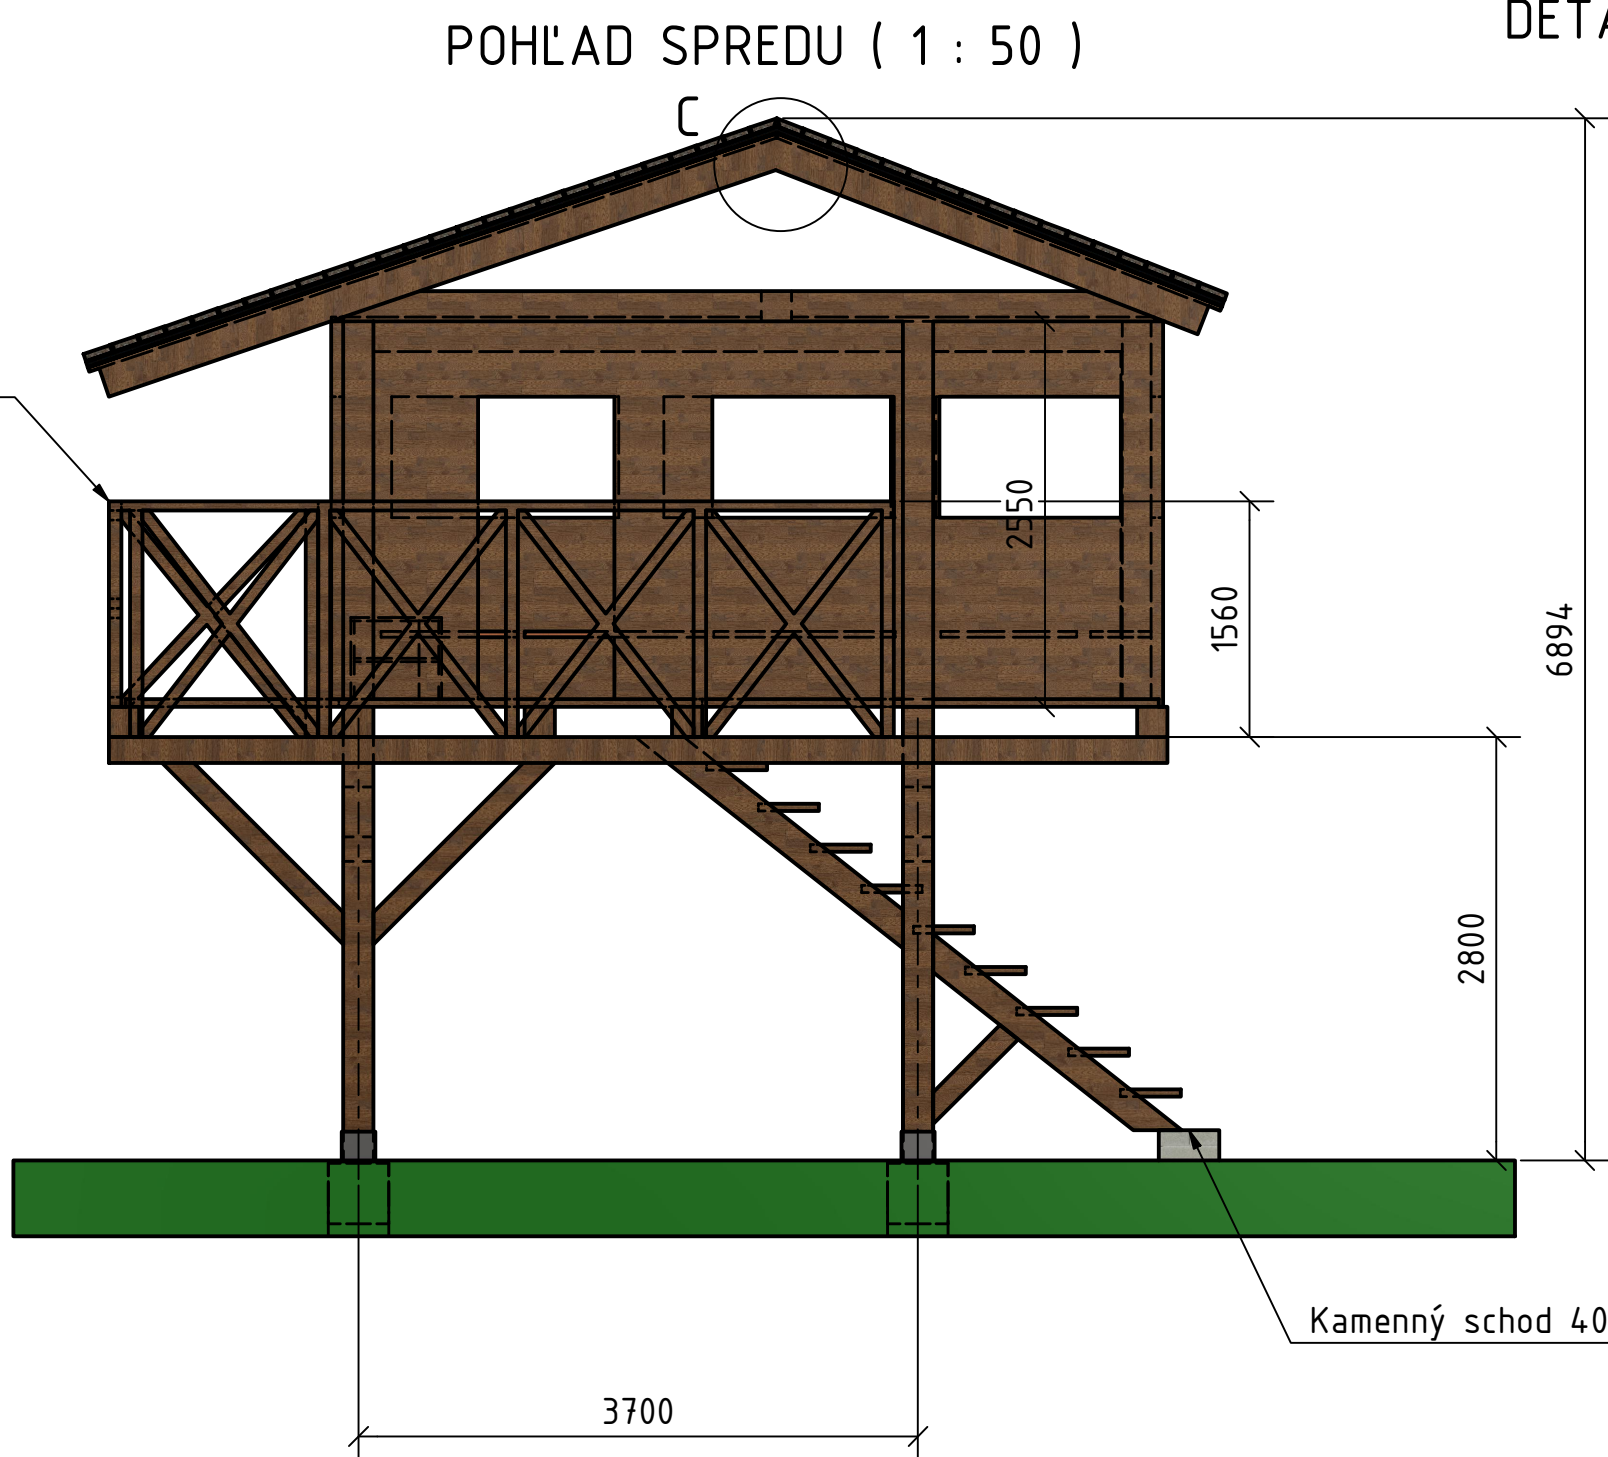


POHĽAD SPREDU ( 1 : 50 )


DETAIL VEGETAČNEJ STRECHY C ( 1 : 3 )

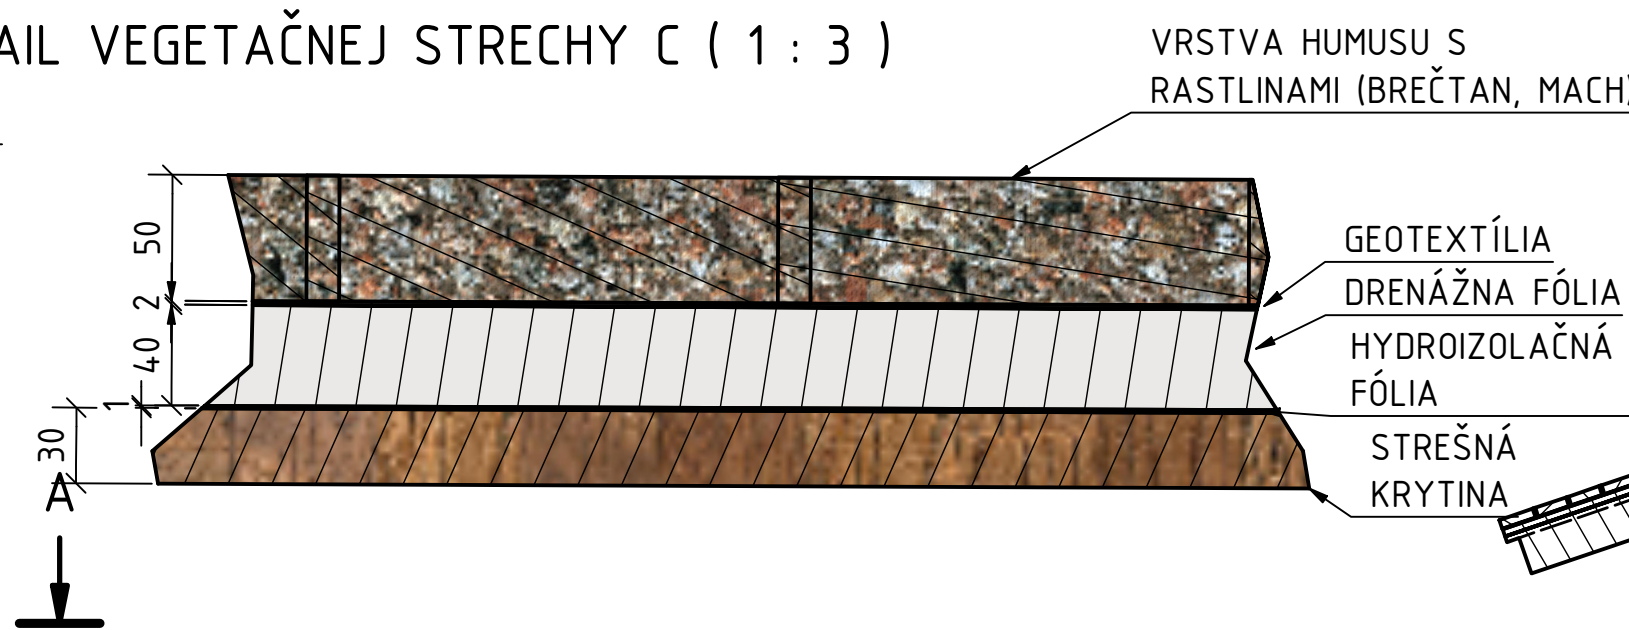


B-REZ POZOROVATEĽNOU ( 1 : 40 )

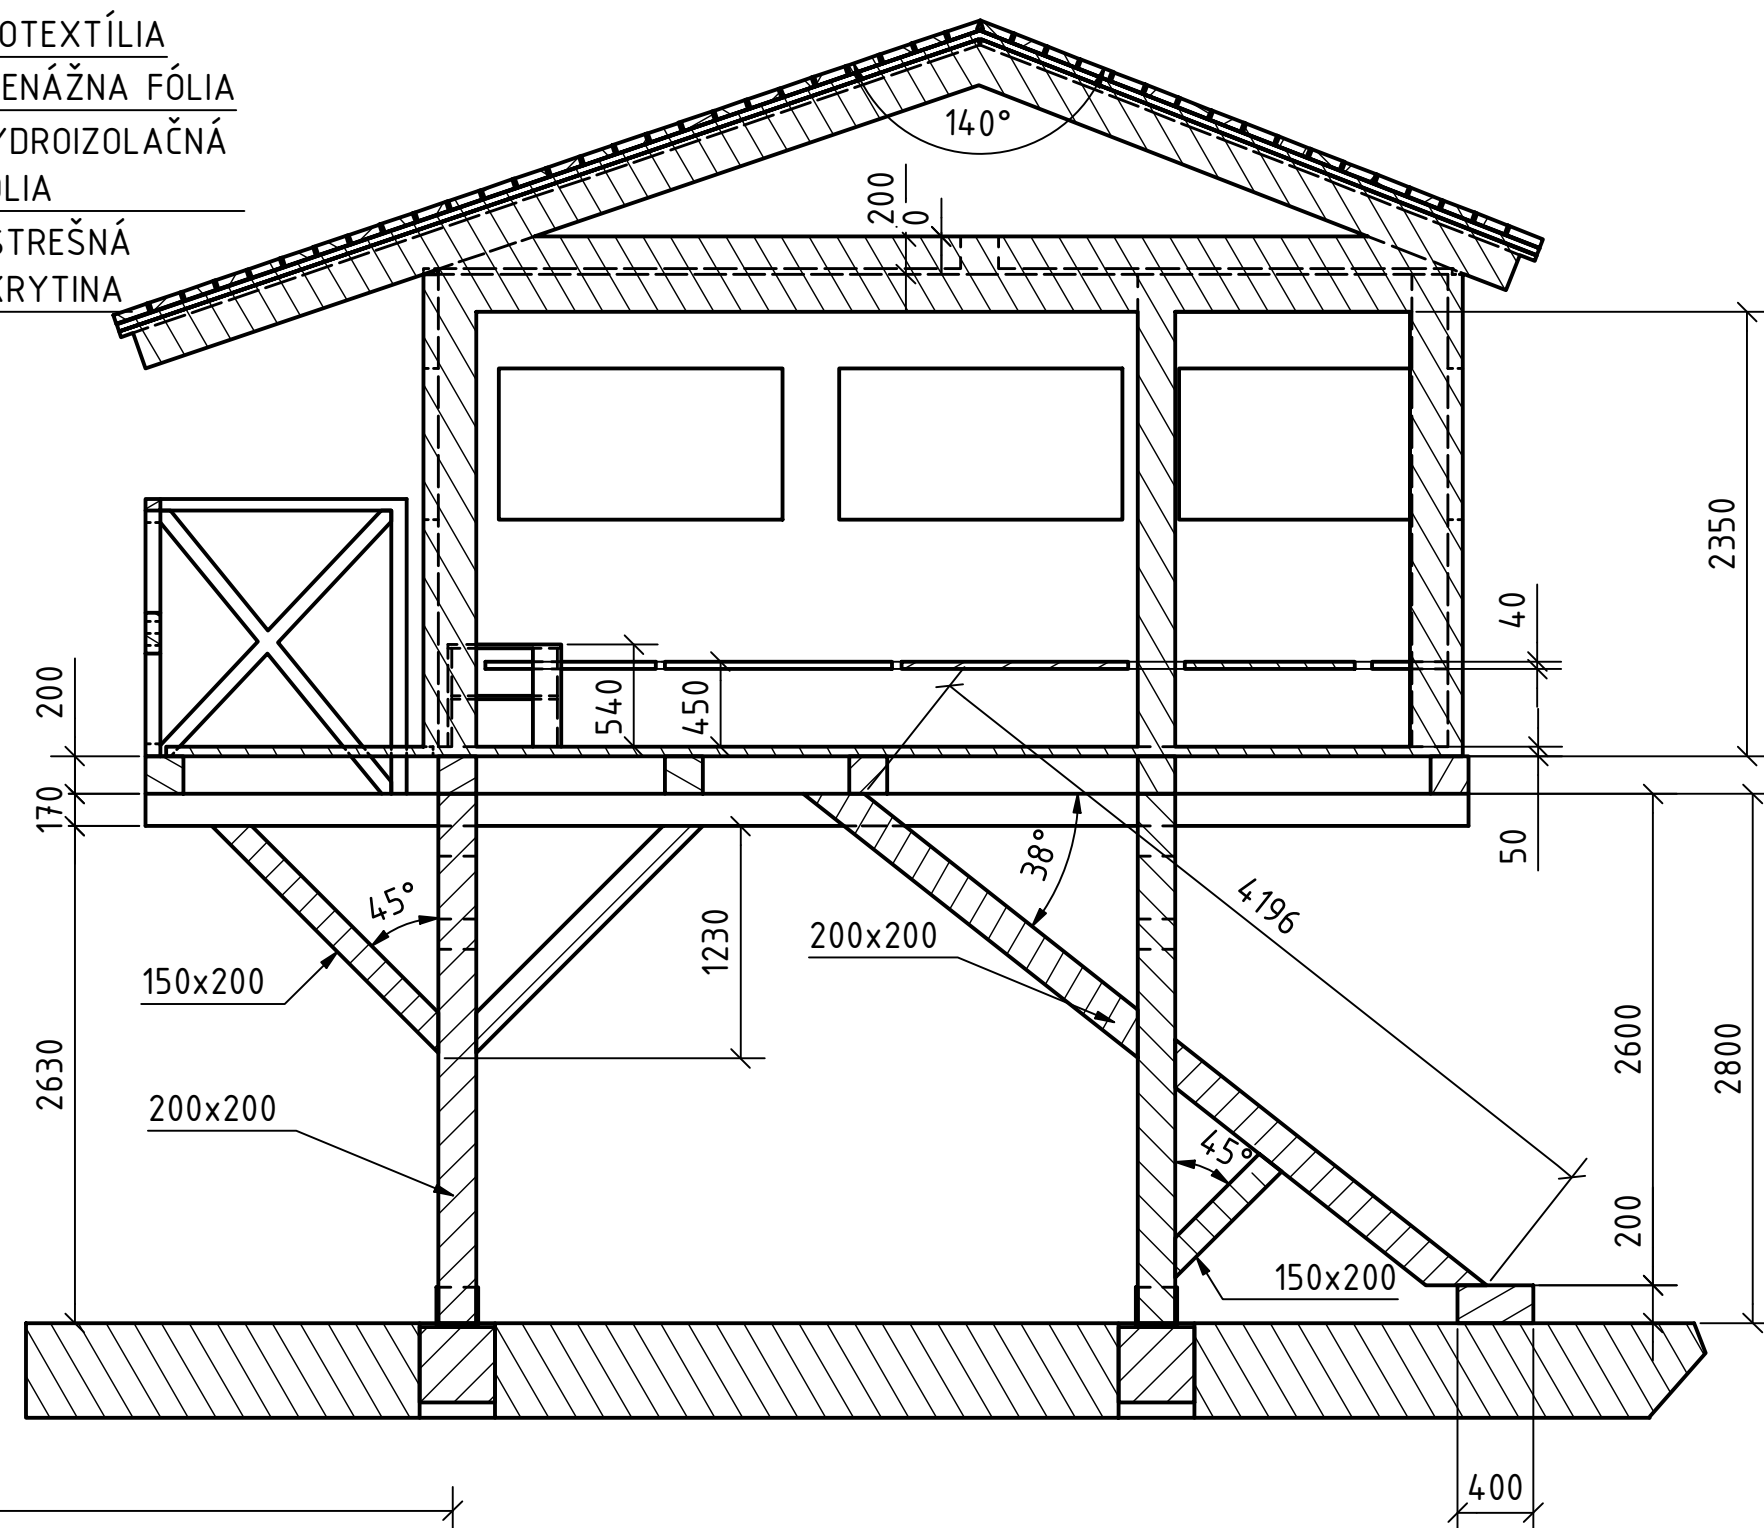

REZ A-A ( 1 : 20 )

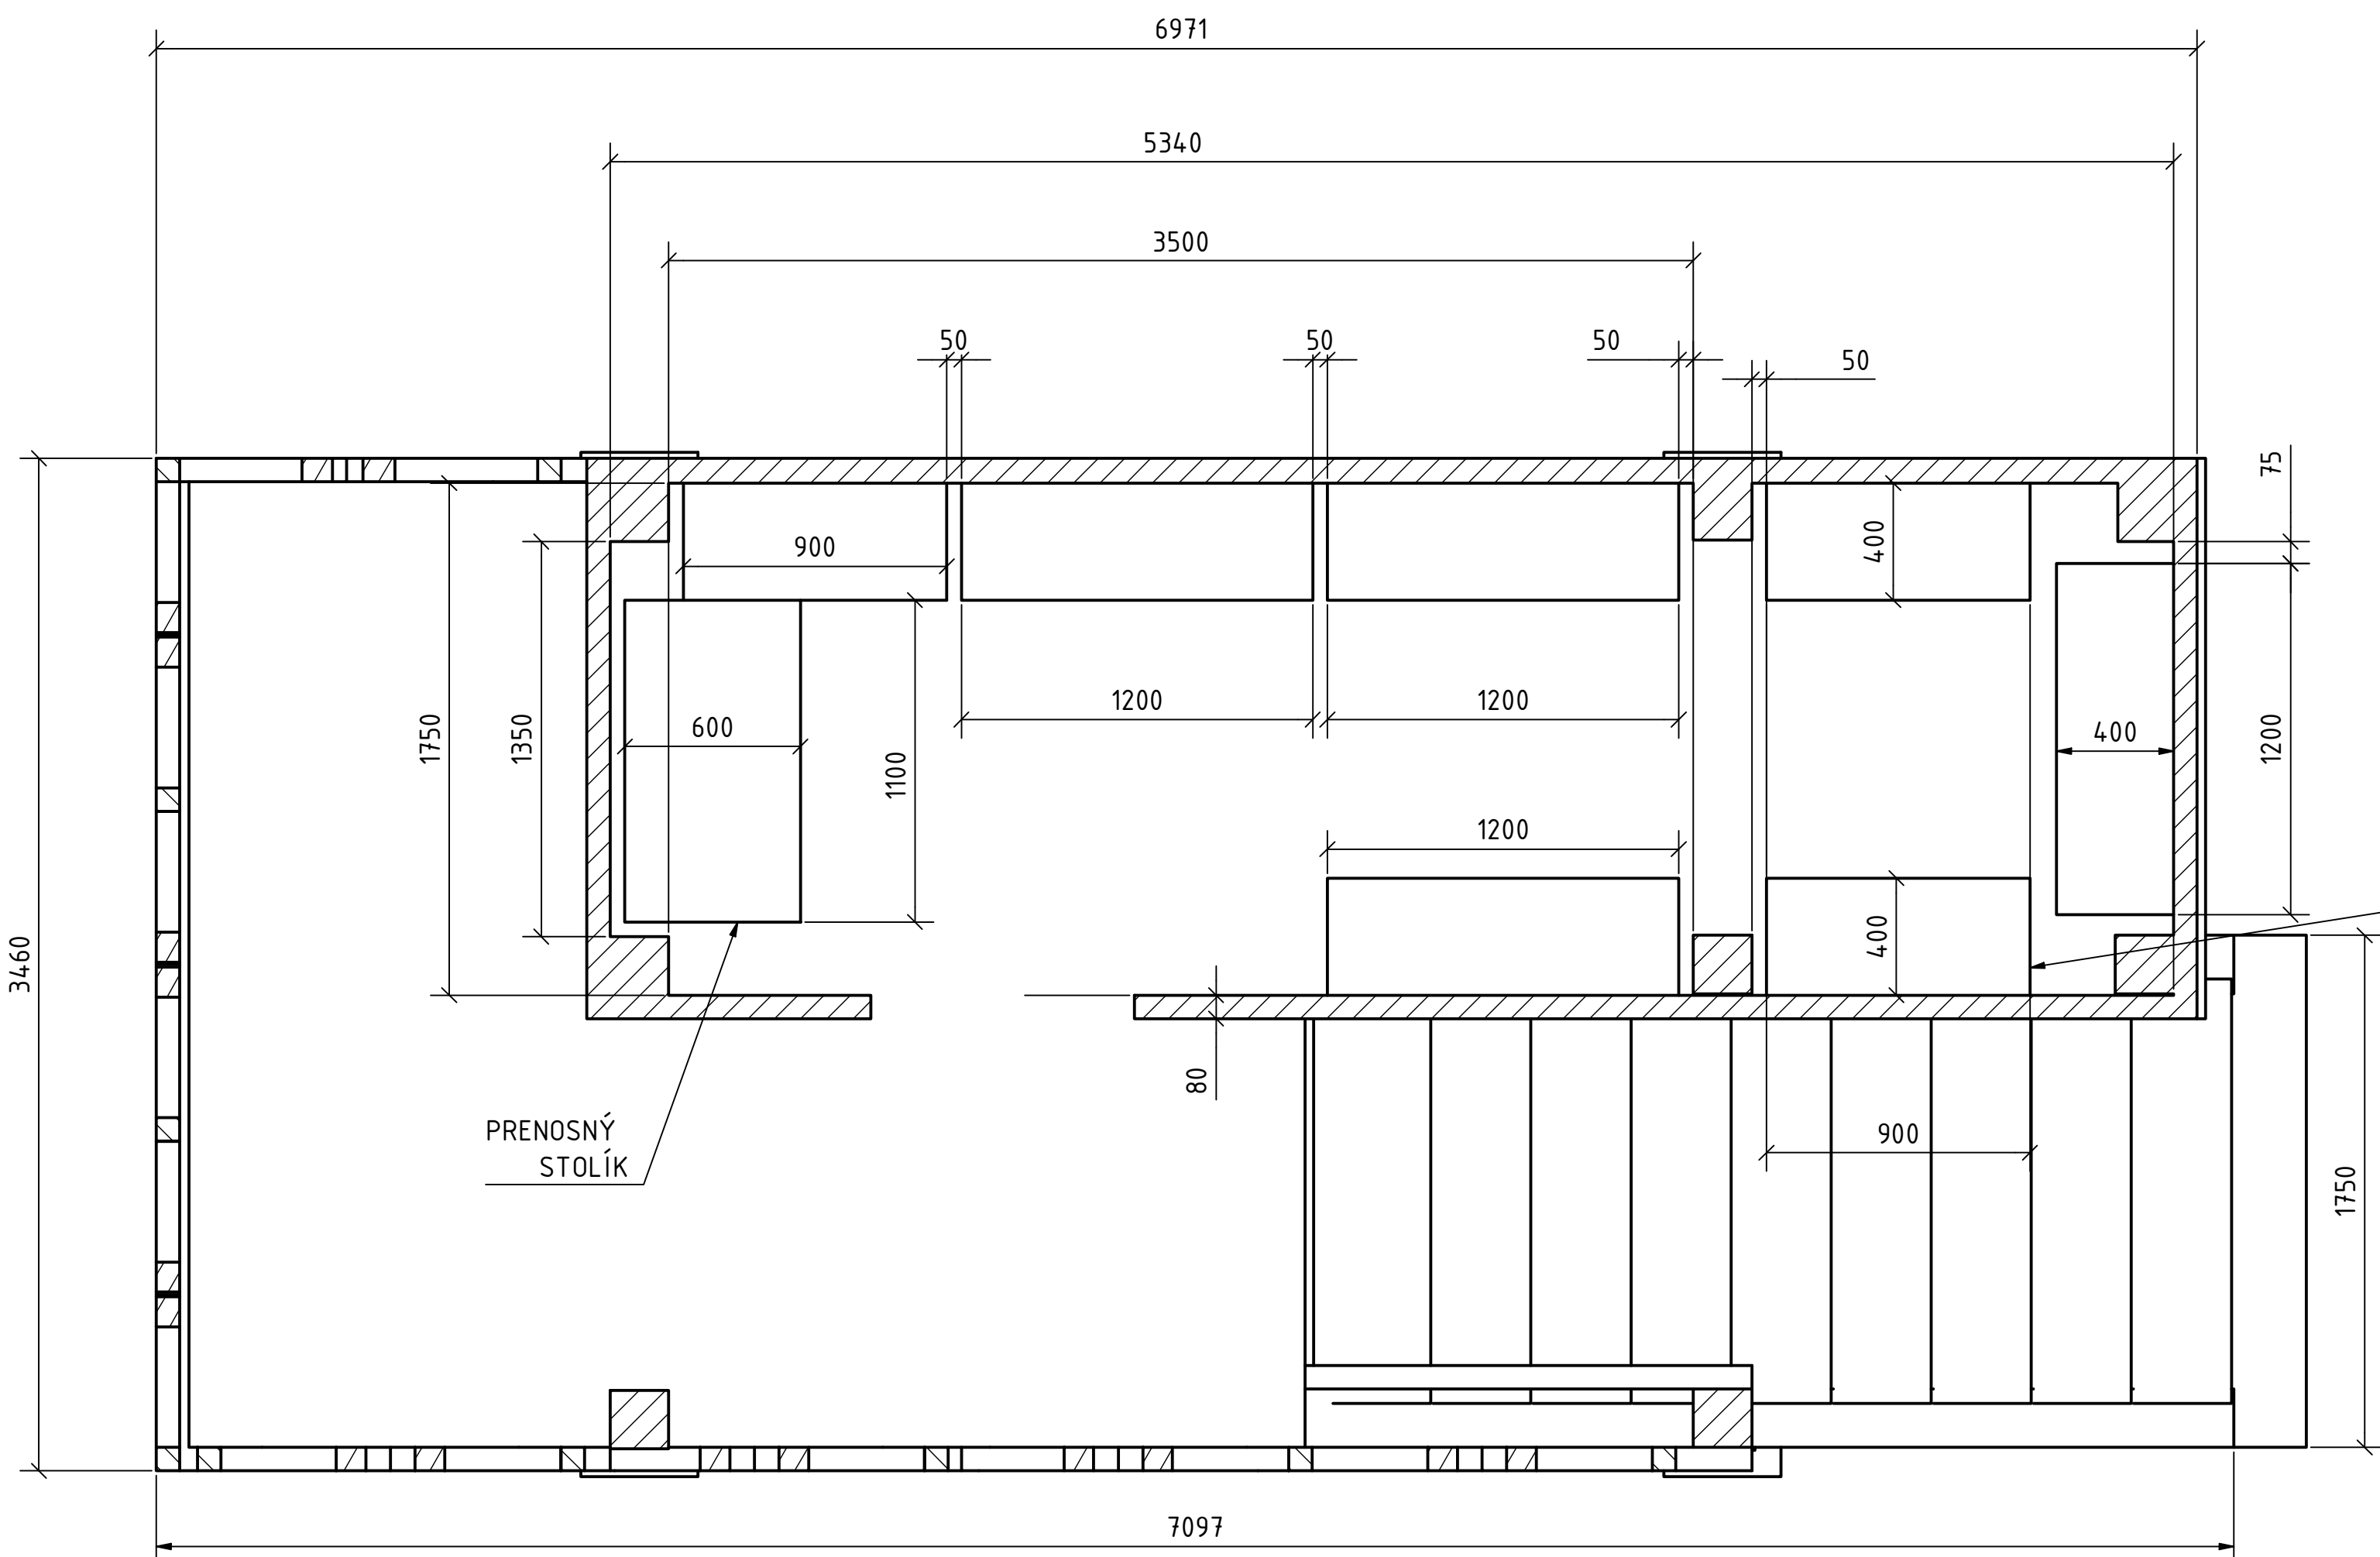

IZOMETRICKÝ POHĽAD ( 1 : 50 )

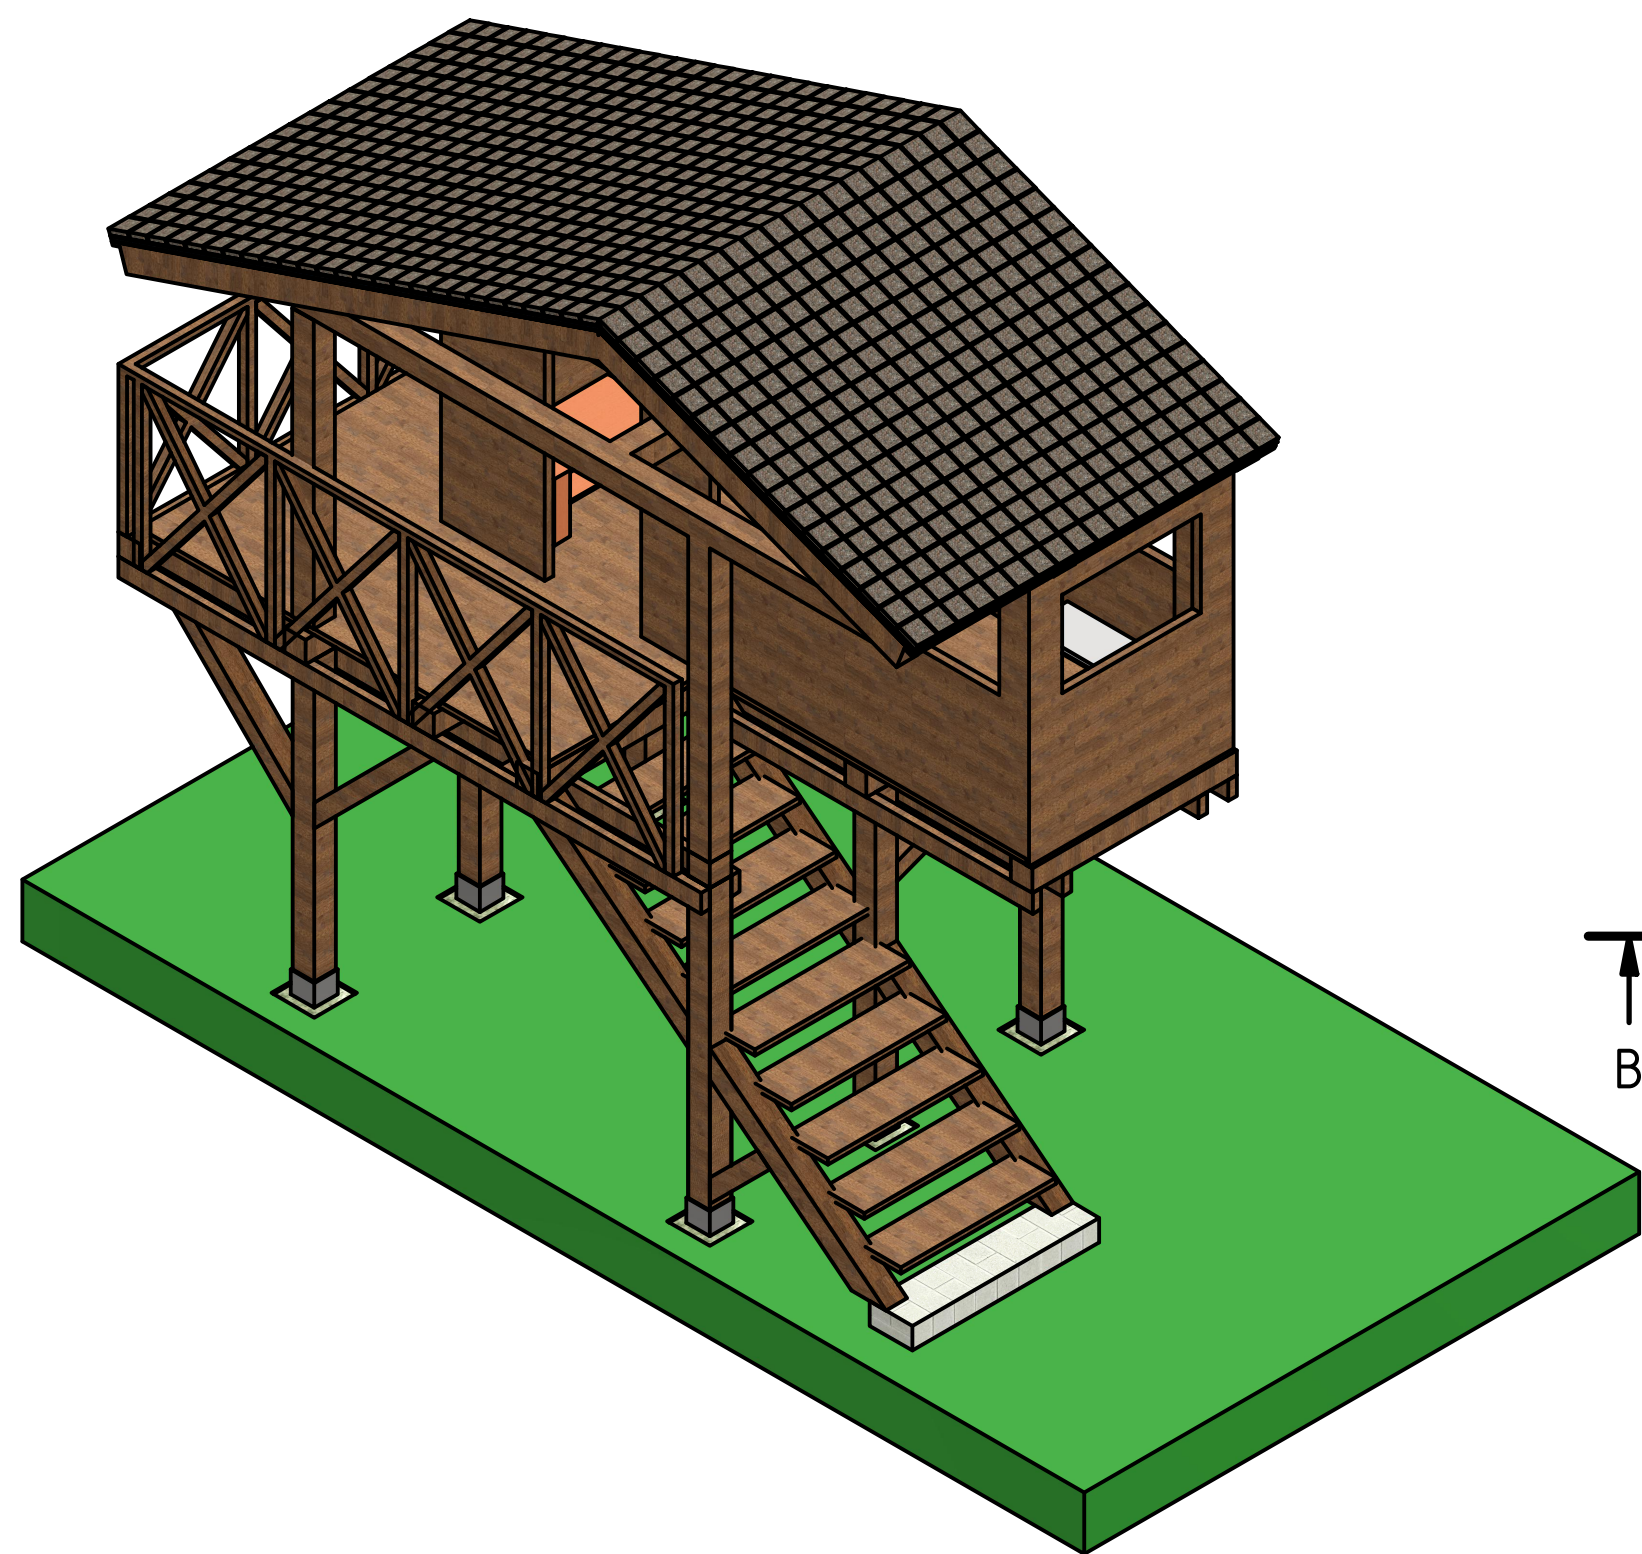

Okres	Prievidza	Katastrálne územie	Bojnice	Dátum	Jún 2024
Investor	Pozemkové spoločenstvo bývalých urbaristov mesta Bojnice			Stupeň	OSÚ
Stavba	Lesopark Hiboké			Formát	A1
Obsah	SO 08 POZOROVATEĽŇA			Mierka	1:20, 1:40, 1:50
				Číslo prílohy	9.0
				Číslo kópie	