


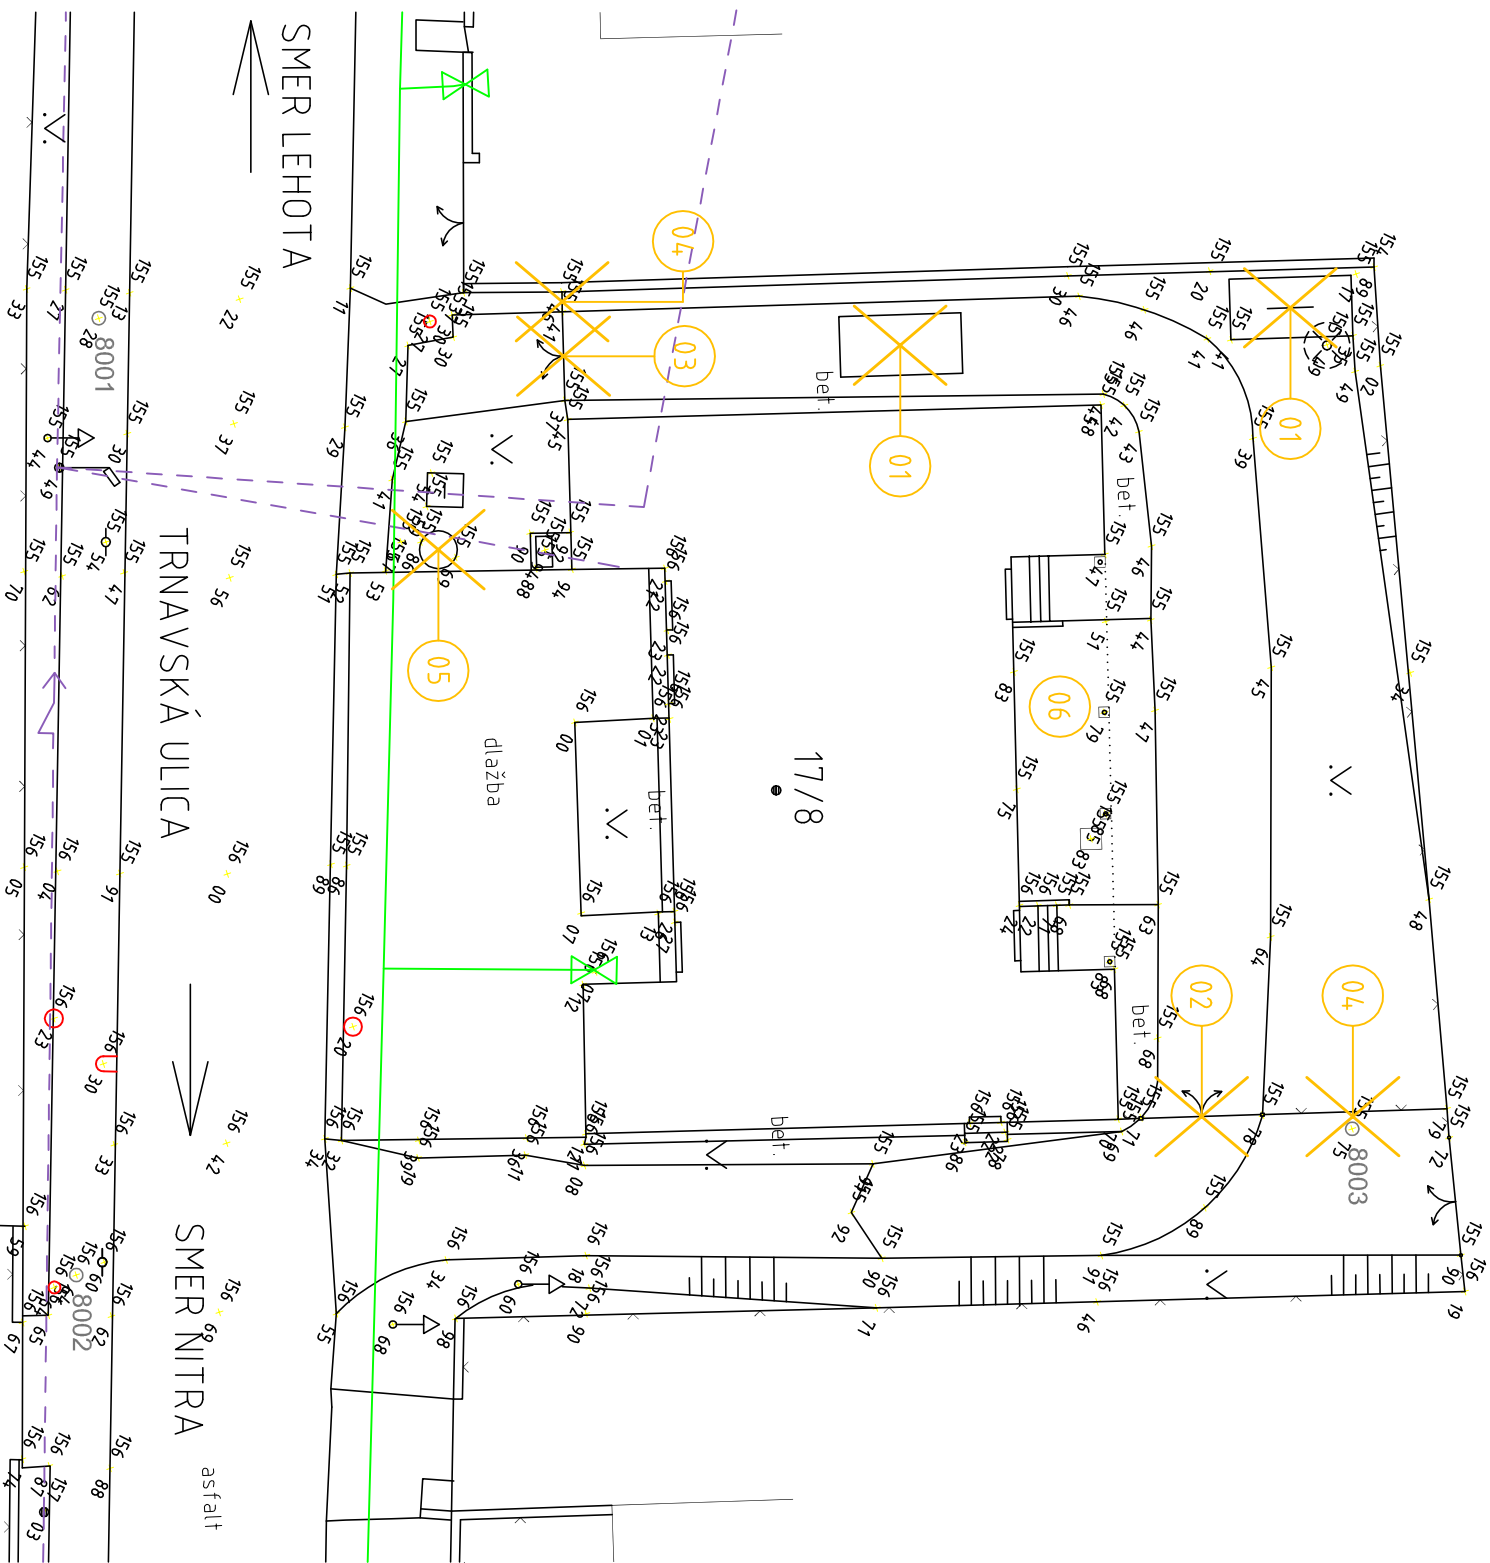

PRÍPRAVA ÚZEMIA


POPIS	MERNÁ JEDNOTKA	MOŽNOSTI
01 - LIKVIDÁCIA PLECHOVÉHO SKLADU ROZMEROV 2,00 x 4,00 x 2,10 m, SKLAD VOĽNE POLOŽENÝ NA TERÉNE	ks	2
02 - DEMONTÁŽ DVOJKRÍDLOVEJ BRÁNY, RÁM Z OCELOVÝCH PROFILOV D= 40 mm, VÝPLŇ BRÁNY Z DRÔTENÉHO PLETIVA, ROZMER 4,00 x 2,00 m	ks	1
03 - DEMONTÁŽ DVOJKRÍDLOVEJ BRÁNY, RÁM Z OCELOVÝCH PROFILOV D= 40 mm, VÝPLŇ BRÁNY Z DRÔTENÉHO PLETIVA, ROZMER 3,00 x 2,00 m	ks	1
04 - DEMONTÁŽ OPLOTENIA, STĺPKY OCELOVÉ, VÝPLŇ Z DRÔTENÉHO PLETIVA, VÝŠKA OPLOTENIA 2,00 m, VYBÚRANIE BETÓNOVÝCH ZÁKLADOV PRE STĺPKY	m'	9,80
05 - DEMONTÁŽ BETÓNOVÉHO REKLAMNÉHO VALCA, PRIEMER VALCA 1,3 m, VÝŠKA VALCA 2,5 m	ks	1
06 - ODVOZ NEŠPECIFIKOVANÉHO OBJEMNÉHO ODPADU (TEHL Y, DREVENÉ DOSKY, PALETY, ŠTRK,...) OBJEM KONTAJNERA : 7 m ³ x 3 ks = 21 m ³	ks	3

POZNÁMKA

- NEODEDELITELNOU SOUČASŤOU VÝKRESU JE TECHNICKÁ SPRÁVA, VŠETKY ŠPECIFIKÁCIE A OSTATNÉ VÝKRESY PROJEKTOVEJ DOKUMENTÁCIE.
- PRED ZAHÁJENÍM REALIZÁCIE STAVBY A VÝROBY PRVKOV JE POTREBNÉ ROZMERY NA STAVBE PREMERAŤ A AKTUALIZOVAŤ. VŠETKY ROZDIELY JE POTREBNÉ OZNAČIŤ A ZMENY JE POTREBNÉ KONZULTOVAŤ A ODSÚHLASIŠ S PROJEKTANTOM.

0,000 = 156,29

Zhotoviteľ:	A+D PROJEKT, s.r.o.		
Identifikačné údaje zhotoviteľa:	Pod Orešnou 226/2, 949 11 Nitra, IČO: 47 124 814, mobil: 0948 082 197, mail: polanockivan@mail.com.sk		
Investor:	Mesto Nitra		
Adresa sídla investora:	Štefánikova trieda 60, 950 06 Nitra		
Názov stavby:	Vyracovanie realizáčnej PD KD Kynek		
Adresa miesta stavby:	Kultúrny dom Kynek, Trnavská 17/8, 949 01 Nitra, parc. č. 57/5, 57/4, 57/15 a 81, kat. územie Kynek		
Názov suterénneho objektu:	Profesia:	Projekant:	Datum:
SO 01 Príprava uzemia	Architektúra a stavebná časť	Ing. arch. Ivan Polanček	09/2015
Názov výkresu:	Mierka:	Stupeň PD:	Formát:
Príprava uzemia	1:250	Projekt	A4

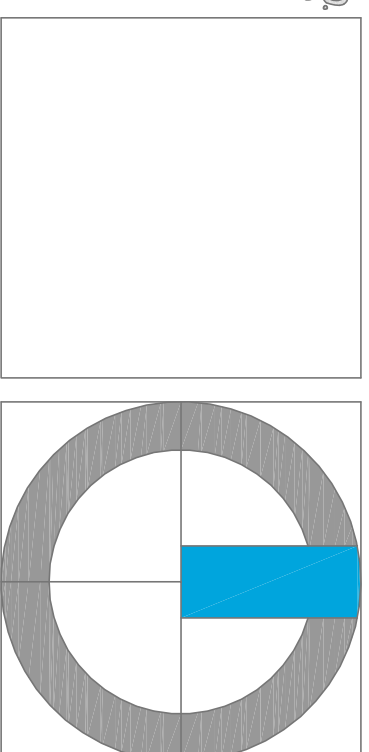

A-01