
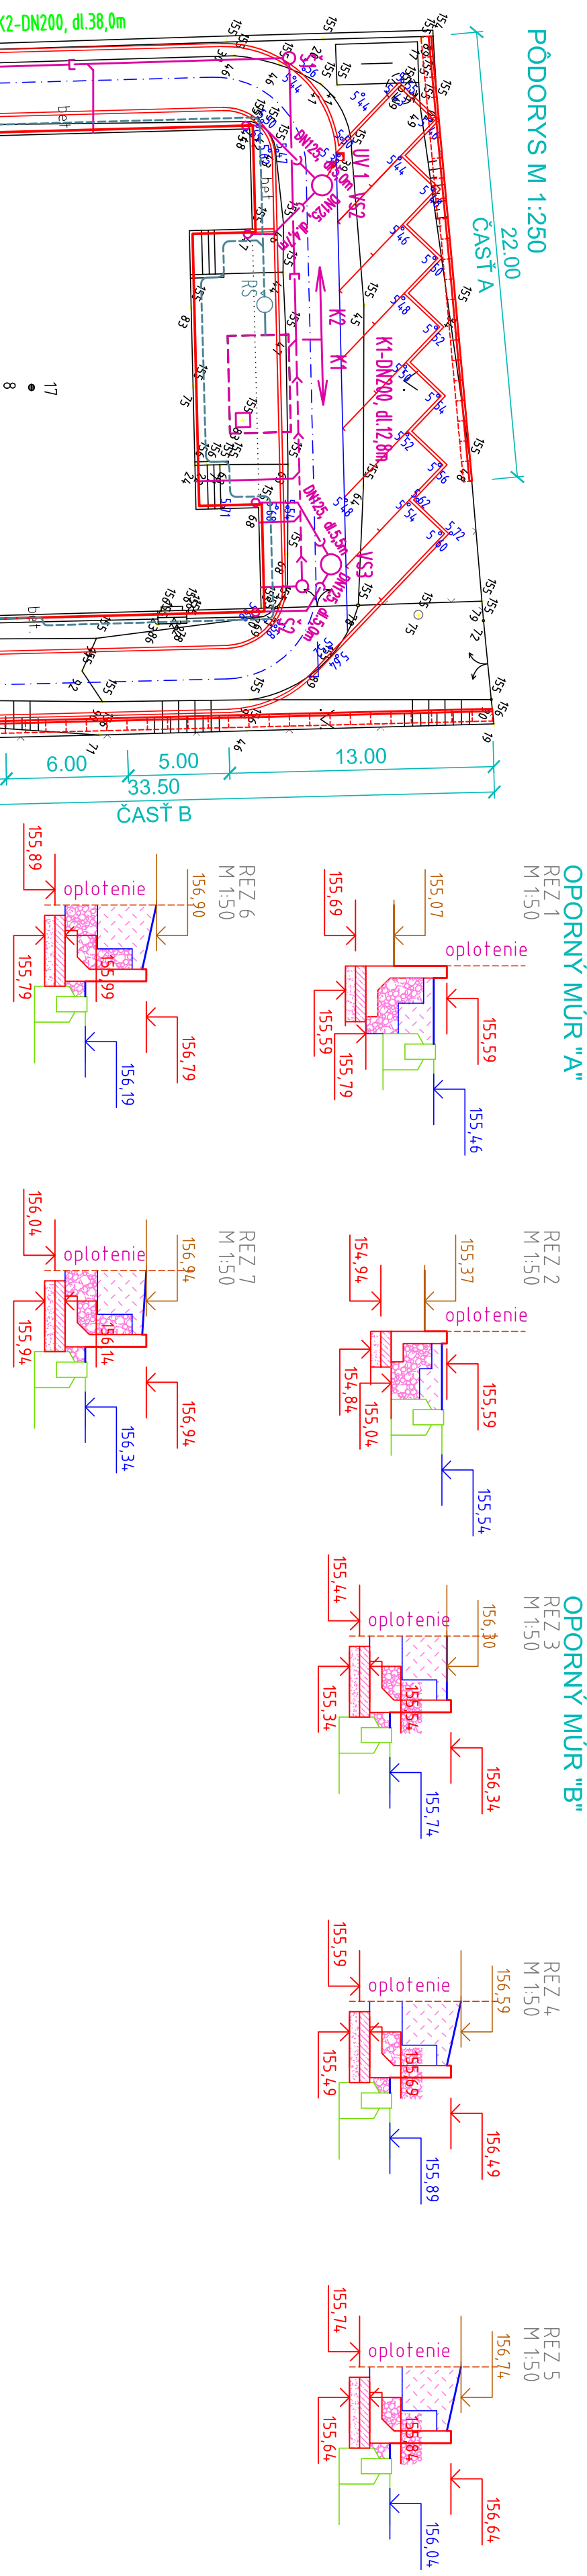


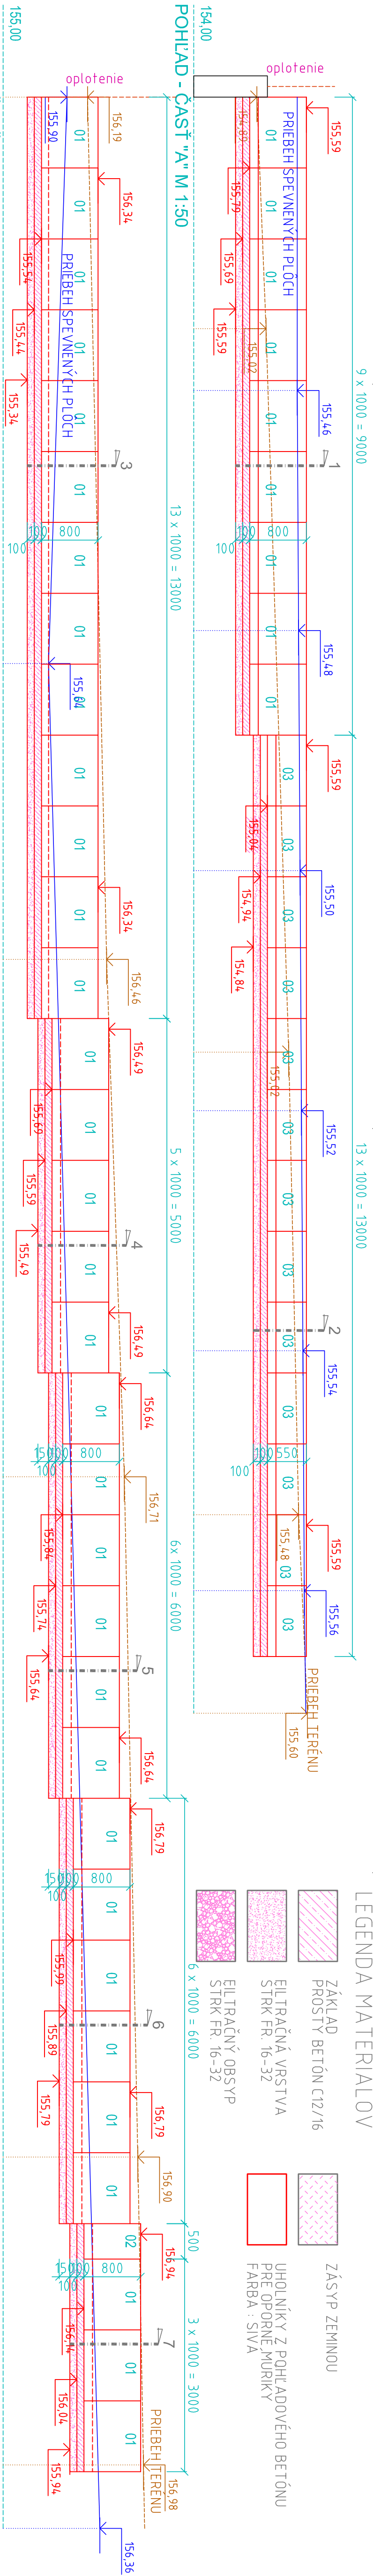

POPS	MNOŽSTVO "A"	MNOŽSTVO "B"	MNOŽSTVO SPOLU
VÝKOP PRE OPORNÉ MÚRIKY	11,90 m3	24,50 m3	36,40 m3
SPÄTNÝ ZASYP VÝKOPOV	2,60 m3	7,00 m3	9,60 m3
ZOSTÁVA VÝKOP - ODVOZ ZEMINY	9,30 m3	17,50 m3	26,80 m3
OBSYP ŠTRKOM FR. 16-32	5,30 m3	9,40 m3	14,70 m3

POPS	ROZMER	MNOŽSTVO [ks]	SPOLU
01 - UHOLNÍK Z POHĽADOVÉHO BETÓNU	VÝŠKA : 800 mm	ŠÍRKA : 1000 mm	9
02 - UHOLNÍK Z POHĽADOVÉHO BETÓNU	VÝŠKA : 800 mm	ŠÍRKA : 500 mm	1
03 - UHOLNÍK Z POHĽADOVÉHO BETÓNU	VÝŠKA : 550 mm	ŠÍRKA : 1000 mm	13

BLANCIA ZEMNÝCH PRÁČ

VÝKAZ MATERIÁLU - OPORNÉ MÚRIKY "A", "B"

POZNÁMKA

• NEODBEHŤEJNO SUČASŤOU VYRÉŠUJE TECHNICKÁ SPRÁVA, VŠETKY ŠPECIFIKÁCIE A OSTATNÉ VÝKRESY PROJEKTUJE, DOKUMENTUJE
• PRED ZAHÁJENÍM REALIZÁCIE STAVBY A VÝROBY PRÍKOV JE POTREBNÉ ROZMERY NA STABE PREMERAŤ A AKTUALIZOVAŤ. VŠETKY ROZDIELY JE POTREBNÉ OZNAČIŤ A ZMENY JE POTREBNÉ KONZULTOVAŤ A ODSÚHLAŠIŤ S PROJEKTANTOM.

0,000 = 156,29

Zhotoviteľ:
Identifikačné údaje zhotoviteľa:

Investor:
Adresa sídla investora:

Názov stavby:

Adresa miesta stavby:

Pod Osešnou 226/2, 949 11 Nitra, IČO: 47 124 814, mobil: 0948 082 197, mail: polanock.kyrek@mail-icm.sk

Mesto Nitra

Štefanova trieda 60, 950 06 Nitra

Vypracovanie realizácie PD KD Kyrek

Projektant:
Architektúra a stavebná časť
Ing. arch. Ivan Polanocký, autorská: 113 AA

Udanie:
09/2015

Formát:
A4

PROJEKTIA S.R.O.

21

Logo of the project company

A-29