


# JEDNOPÓLOVÁ SCHÉMA ZAPOJENIA ROZVÁDZAČA RH

## POZNÁMKY:

Rozvádzač RH je oceľoplechový rozvádzač pod omietku BF-O/U-4/96

IP 30/20

prívod, vývody zhora,

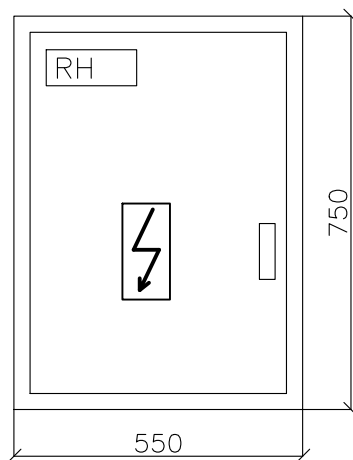

## OCHRANA PRED ZÁSAHOM ELEKTRICKÝM PRÚDOM PODĽA STN 33 2000-4-41:

Ochranné opatrenie: SAMOČINNÉ ODPOJENIE NAPÁJANIA (kapitola 411)

Základná ochrana (ochrana pred priamym dotykom) je zabezpečená:

základnou izoláciou živých častí, alebo zábranami alebo krytmi v súlade s prílohou A

Ochrana pri poruche (ochrana pred nepriamym dotykom) je zabezpečená:

ochranným pospájaním a samočinným odpojením napájania pri poruche


DOPLNKOVÁ OCHRANA (kapitola 415): prúdové chrániče (RCD) kapitola 415.1

NAPŤOVÁ SÚSTAVA: 3 + PEN / PE+N AC 50 Hz, 230/400V, TN-C-S


|                                           |  |   |  |   |                                   |                          |                 |
|-------------------------------------------|--|---|--|---|-----------------------------------|--------------------------|-----------------|
| ZODP. PROJEKTANT<br>ING. STANISLAV GAJDOŠ |  | VYPRACOVAL<br>ING. STANISLAV GAJDOŠ                                                                        |  | <br>Č. VÝKRESU<br>E-3 |                                   |                          |                 |
| INVESTOR                                  |  | Mesto Nitra<br>Štefánikova trieda 60, 950 06 Nitra                                                         |  |   |                                   |                          |                 |
| NÁZOV AKCIE                               |  | Kultúrny dom Kynek, Trnavská 17/8,<br>949 01 Nitra, parc. č. 57/5, 57/14,<br>57/15 a 81, kat. územie Kynek |  |   |                                   |                          |                 |
| STAVEBNÝ<br>OBJEKT                        |  |   |  |   |                                   |                          |                 |
| NÁZOV<br>VÝKRESU                          |  | JEDNOPÓLOVÁ SCHÉMA ZAPOJENIA<br>ROZVÁDZAČA RH                                                              |  | DÁTUM<br>Č. ZÁKAZKY<br>PROFESIA                                                                            | SEPT. 2015<br>155/2015<br>ELEKTRO | ÚČEL<br>MIERKA<br>FORMÁT | PROJEKT<br>4 A4 |

# JEDNOPÓLOVÁ SCHÉMA ZAPOJENIA ROZVÁDZAČA RH

SIEŤ TN-C-S 3+PE+N ~50Hz, 230/400V IP 30/20

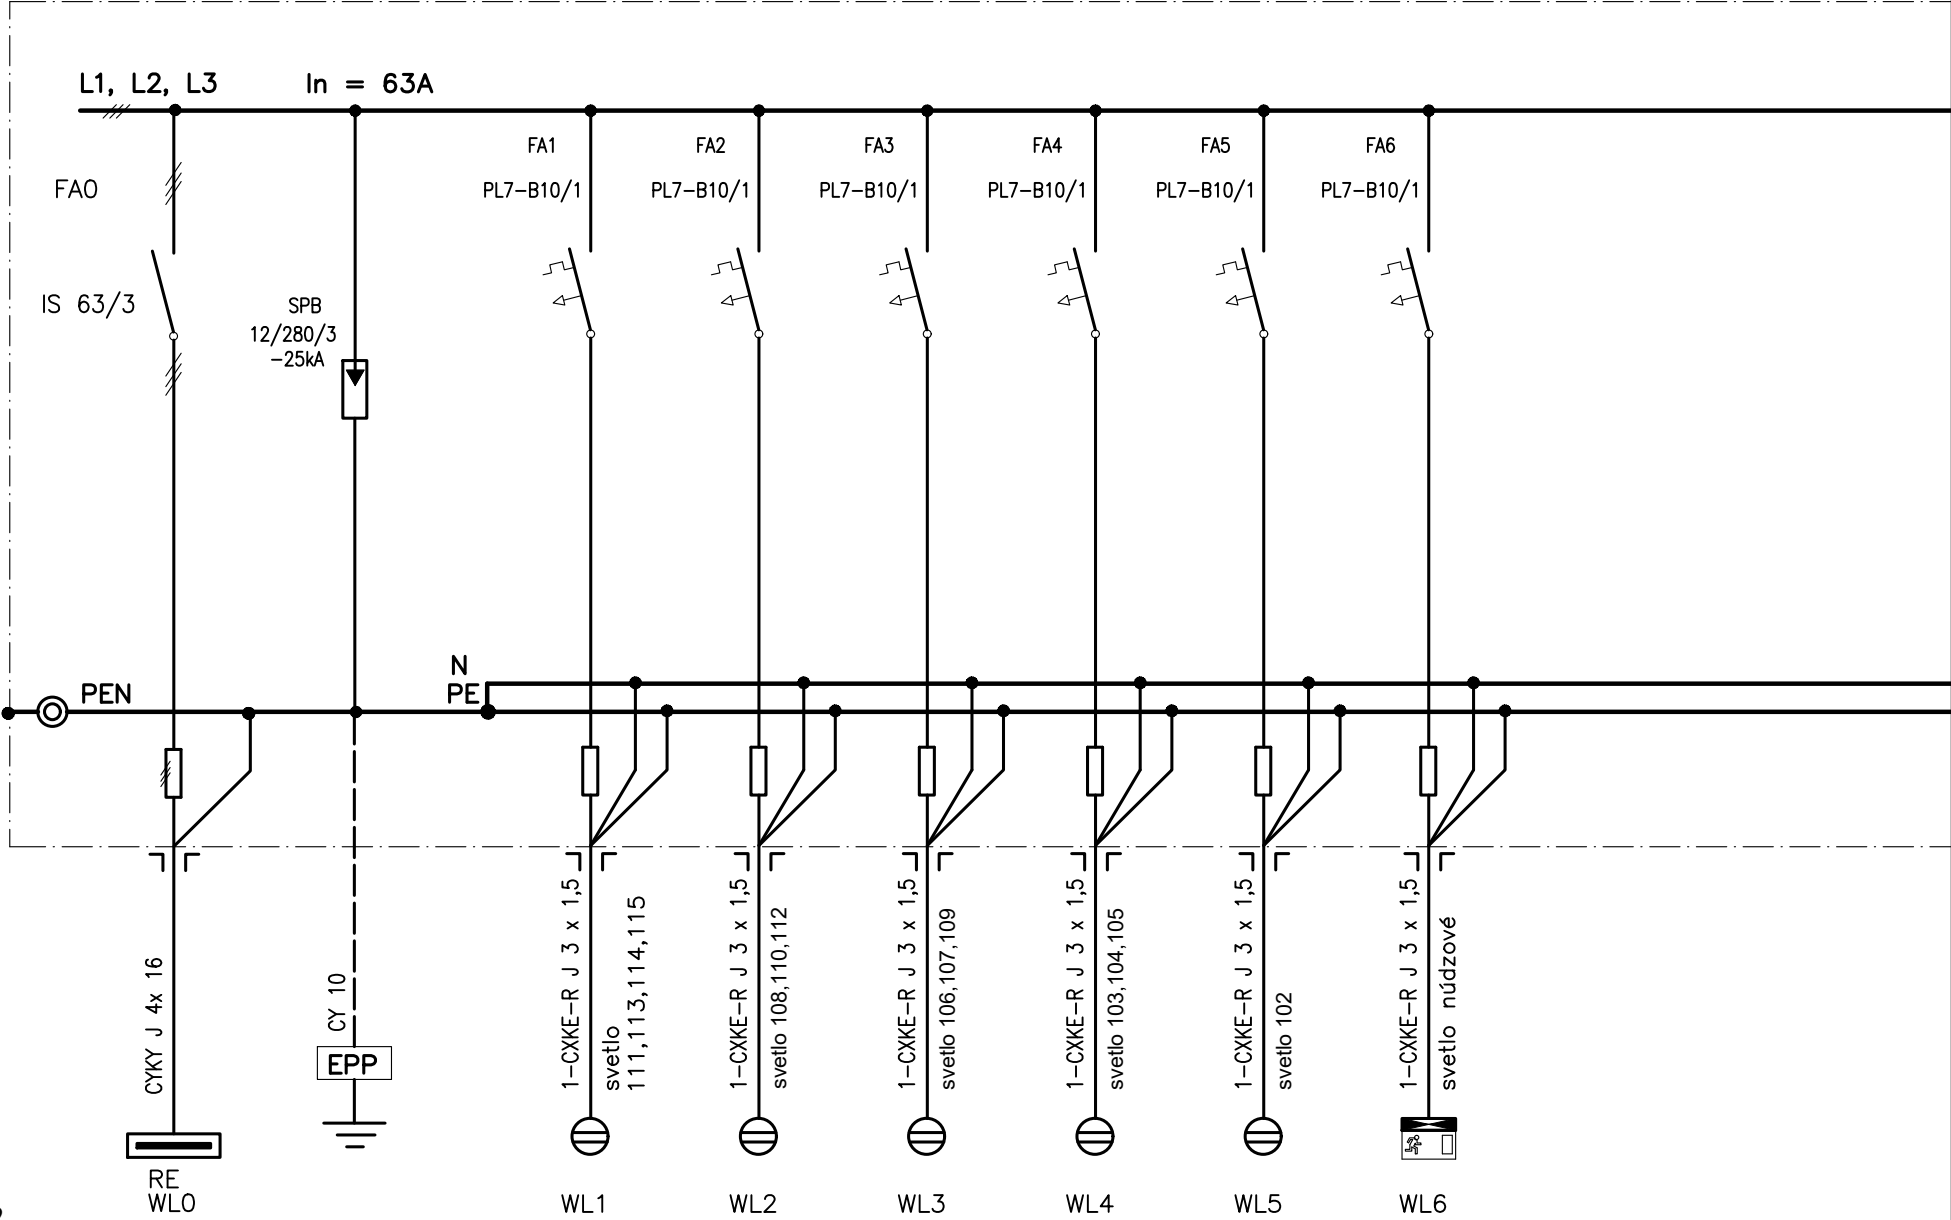

# JEDNOPÓLOVÁ SCHÉMA ZAPOJENIA ROZVÁDZAČA RH

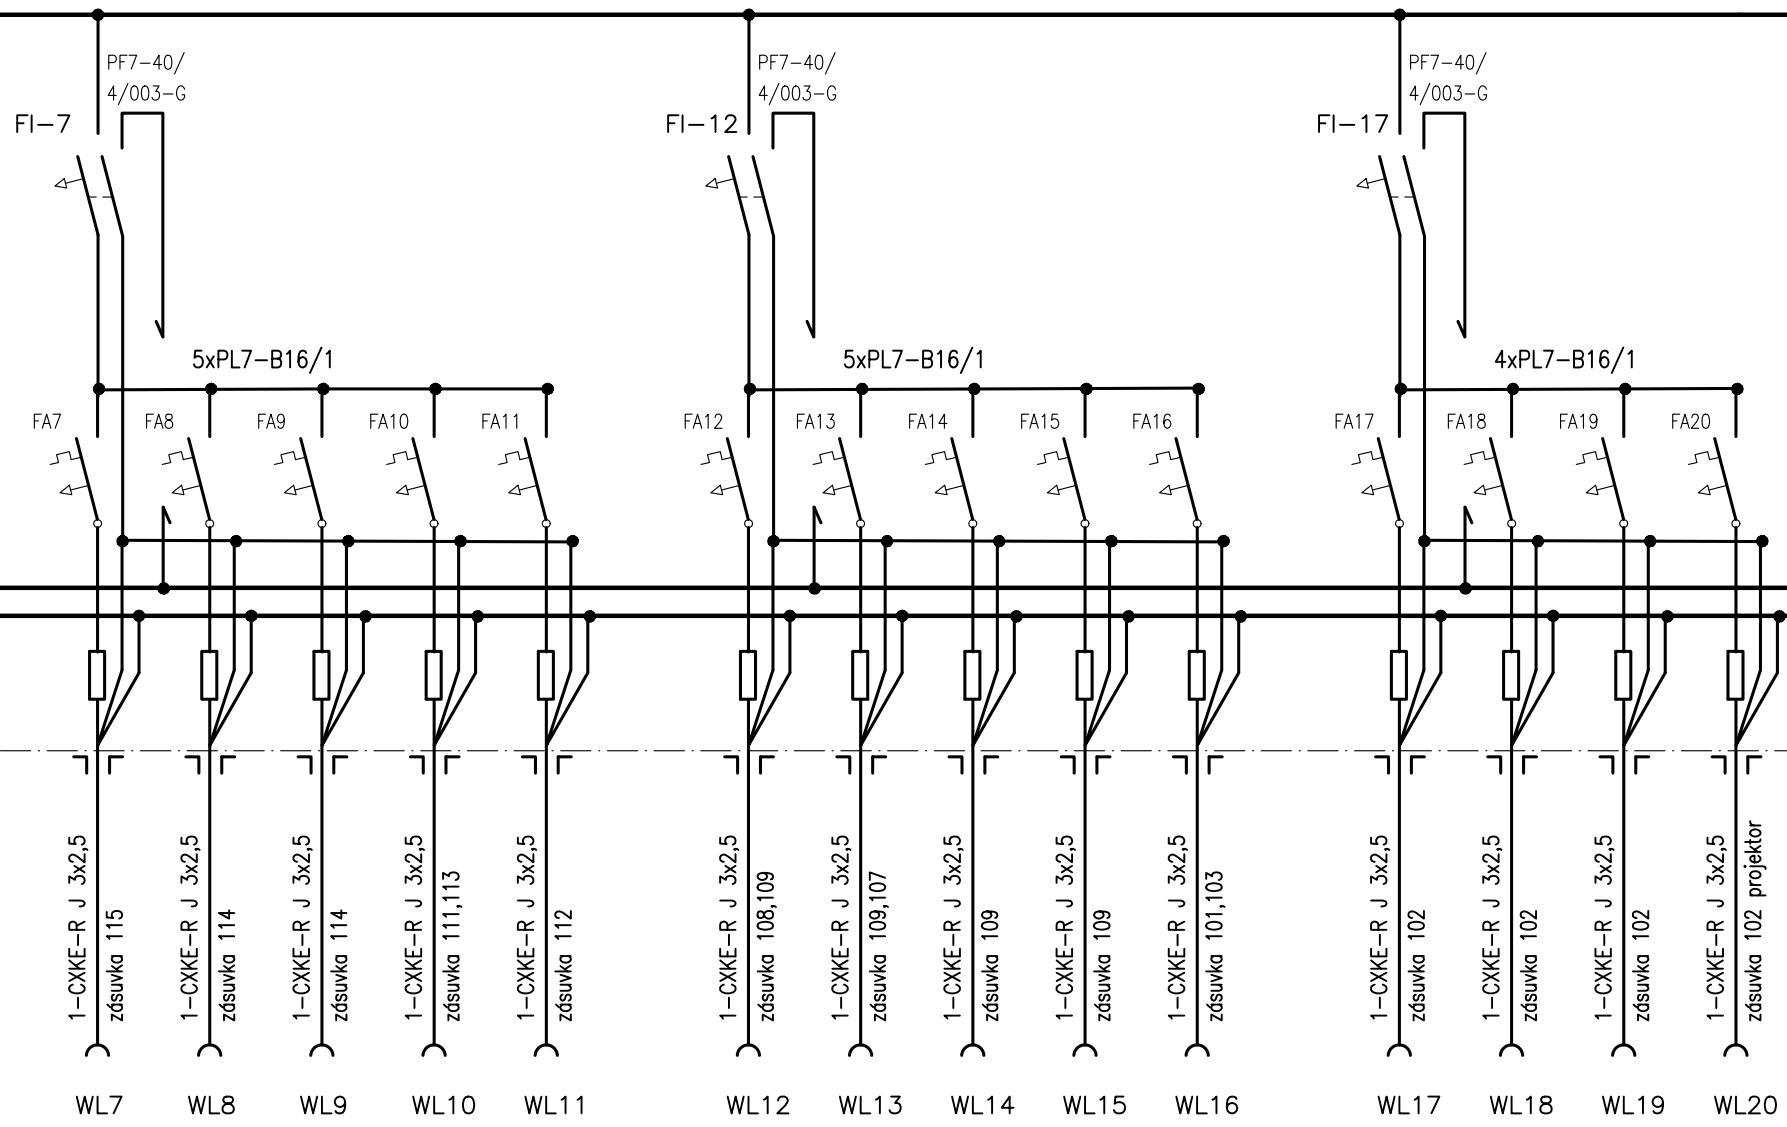

# JEDNOPÓLOVÁ SCHÉMA ZAPOJENIA ROZVÁDZAČA RH

