


KATASTER
DRUH POVRCHU
VZDALENOSŤ ŠACHIEŤ
OZNAČENIE ŠACHIEŤ

Kýnek					
neplodná pôda					
14.20	9.95	4.77	2.93	6.15	7.24
				1.02	1.09
					3.45



SMEROVÉ POMERY

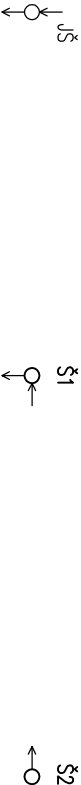

LEGENDA ČIAR

PŮVODNÝ TERÉN
UPRAVENÝ TERÉN

MIERKA 1:500/100

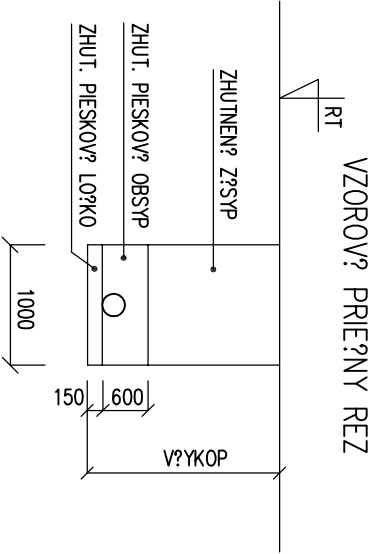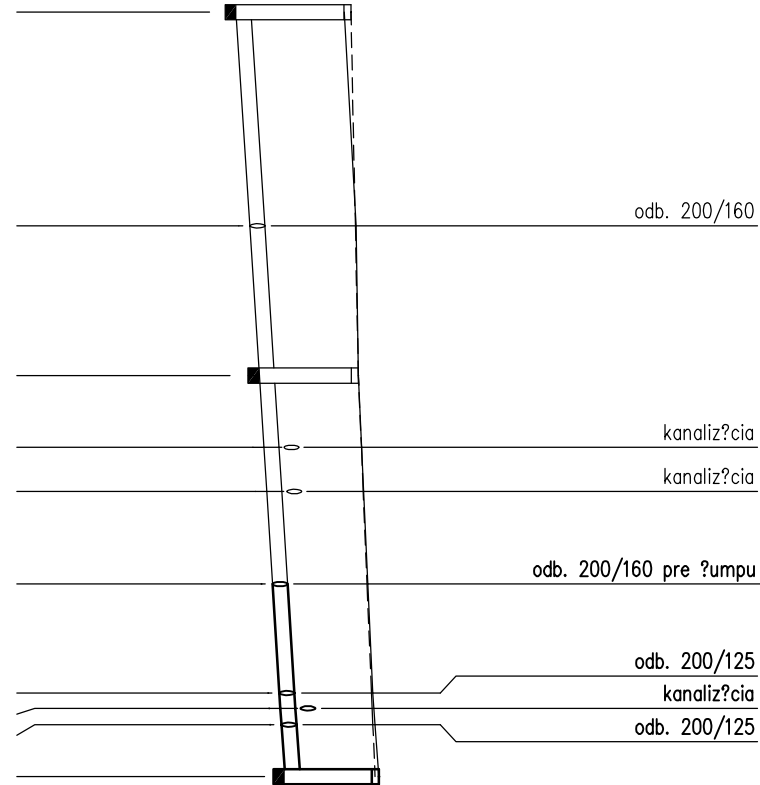

KŮTA UPRAVENÉHO TERÉNU
HLBK VÝKOPU
KŮTA VÝKOPU
HĚBK DNÁ POTRUBIA
KŮTA DNÁ POTRUBIA
KŮTA PŮVODNÉHO TERÉNU
POROVNÁVACIA ROVNÁ
STANIČENIE [km/m]
PROFIL [mm] – MATERIÁL – DĚKA [m]
SKLON [promile] – DĚKA [m]
ULOŽENIE POTRUBIA
KAPACITNÝ PRIETOK [l/s] – RÝCHLOSŤ [m/s]

DN200 – PVC HLADKÉ RŮRY – 50.80
12.6 – 50.80
piesok
54.4 – 1.73

OBSAH	HLAVNÝ RIEŠITEĽ	A+D PROJEKTA s.r.o., Nitra	STUPEŇ	PROJEKT
	ZODP. PROJEKTANT	ING. F. JANEĽA	ZŤK. ?.	
	VPRACOVAL	ING. F. JANEĽA	DĚTUM	09/2015
	OBSTARÁVATEĽ	Mesto NITRA	MERŤTKO	1:500/100
	NÁZOV	KULTŮRNÝ DOM KÝNEK Trnavská 17/8, 949 01 Nitra parc. ?. 57/5, 57/14, 57/15 a 81		
			FORMŤT	2 A4
			ŤASŤ	KANALIZÁCIA
			Ť. VŤKR.	K2