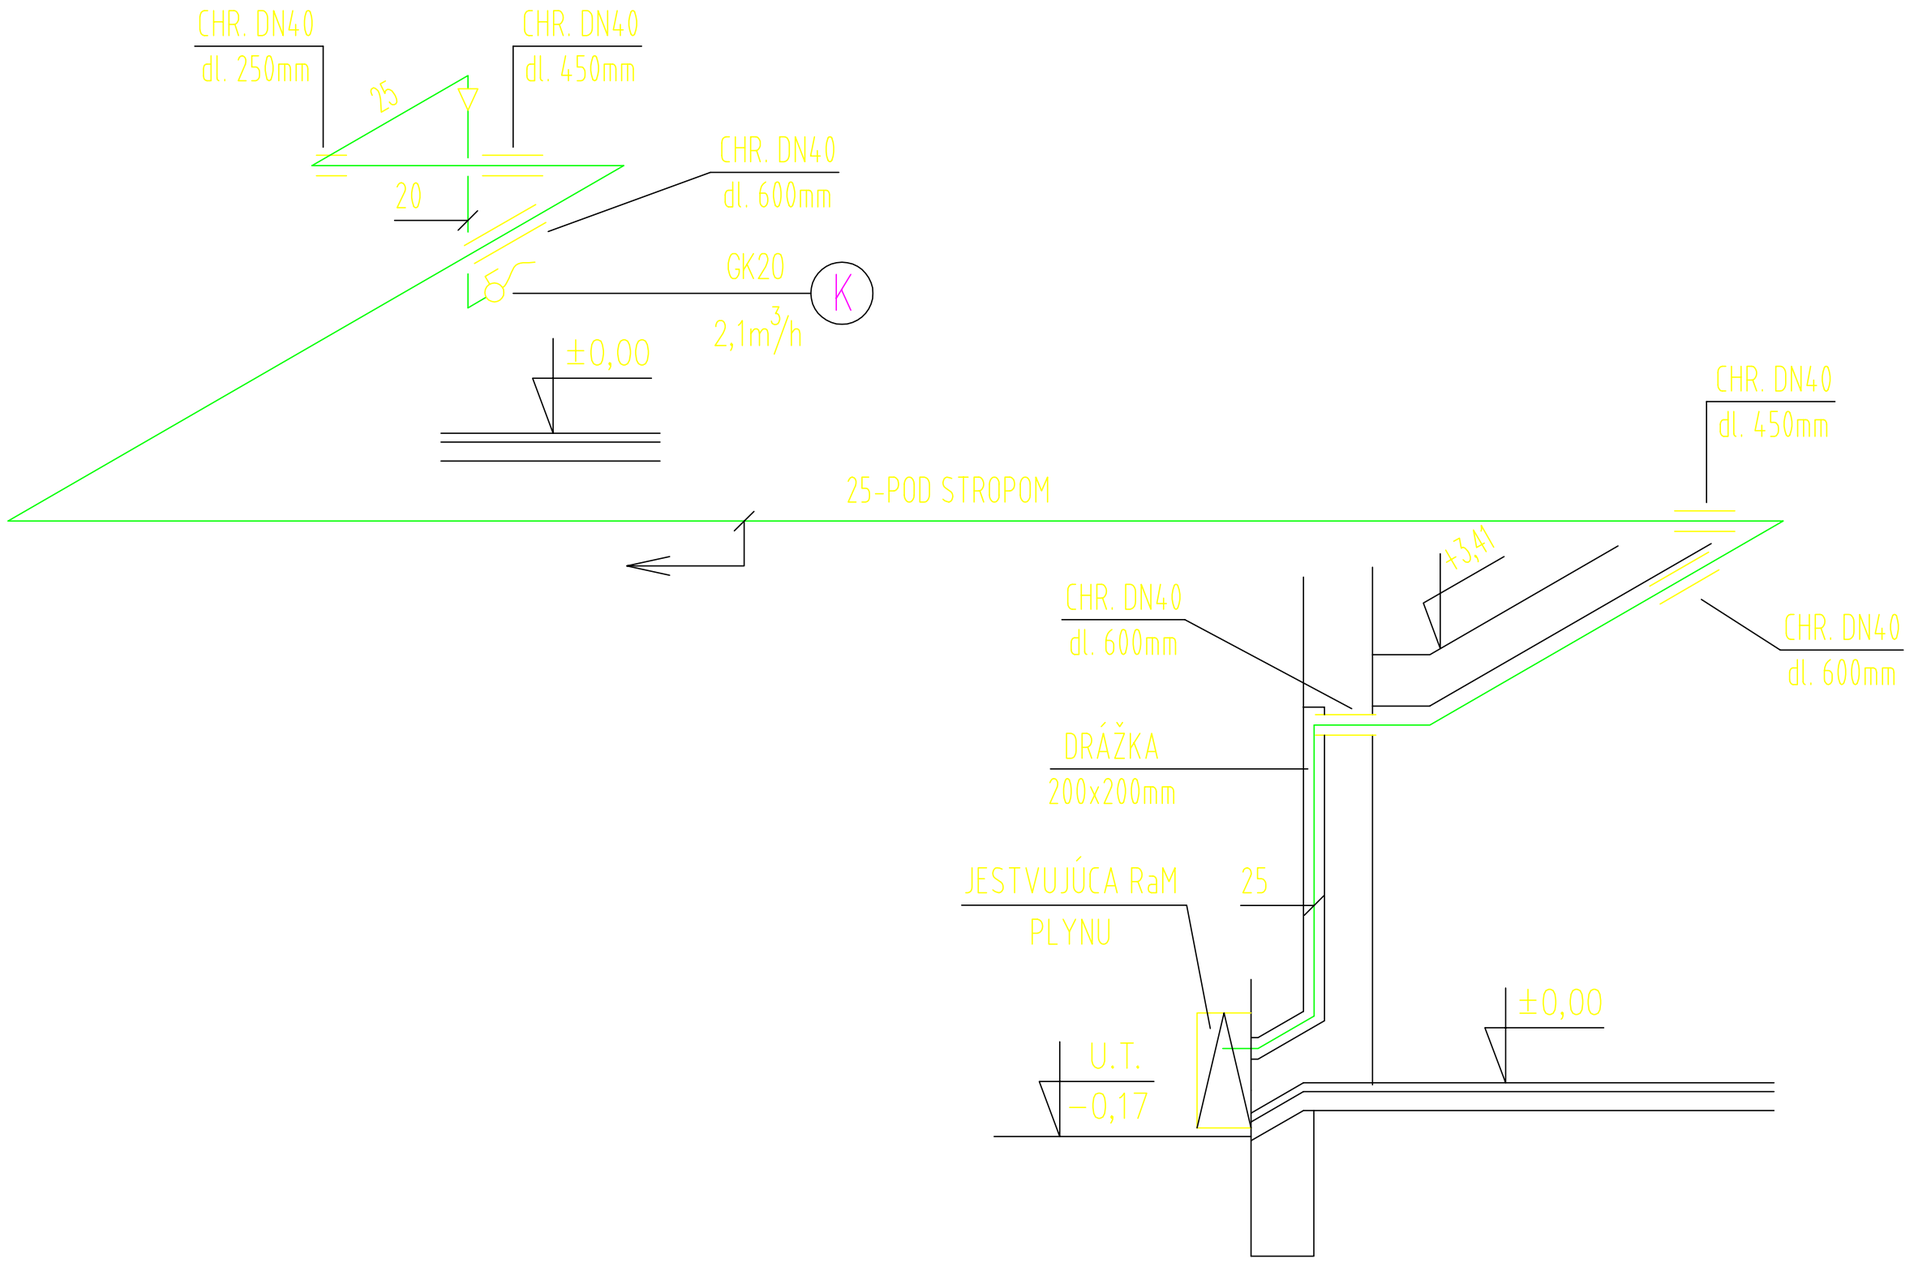

	HLAVN? RIE?ITEL	A+D PROJEKTA, s.r.o., Nitra	STUPEN	PROJEKT
	ZODP. PROJEKTANT	Ing. F. JANEGA	Z?K. ?.	
	VYPRACOVAL	Ing. F. JANEGA	D?TUM	09/2015
	OBSTAR?VATEL	Mesto NITRA	MER?TKO	1:100
	N?ZOV	KULT?RNY DOM KYNEK Trnavsk? 17/8, 949 01 Nitra parc. ?. 57/5, 57/14, 57/15 a 81	FORM?T	1 A4
			?AS?	PLYN
	OBSAH	AXONOMETRIA PLYNU	?. V?KR.	P1