


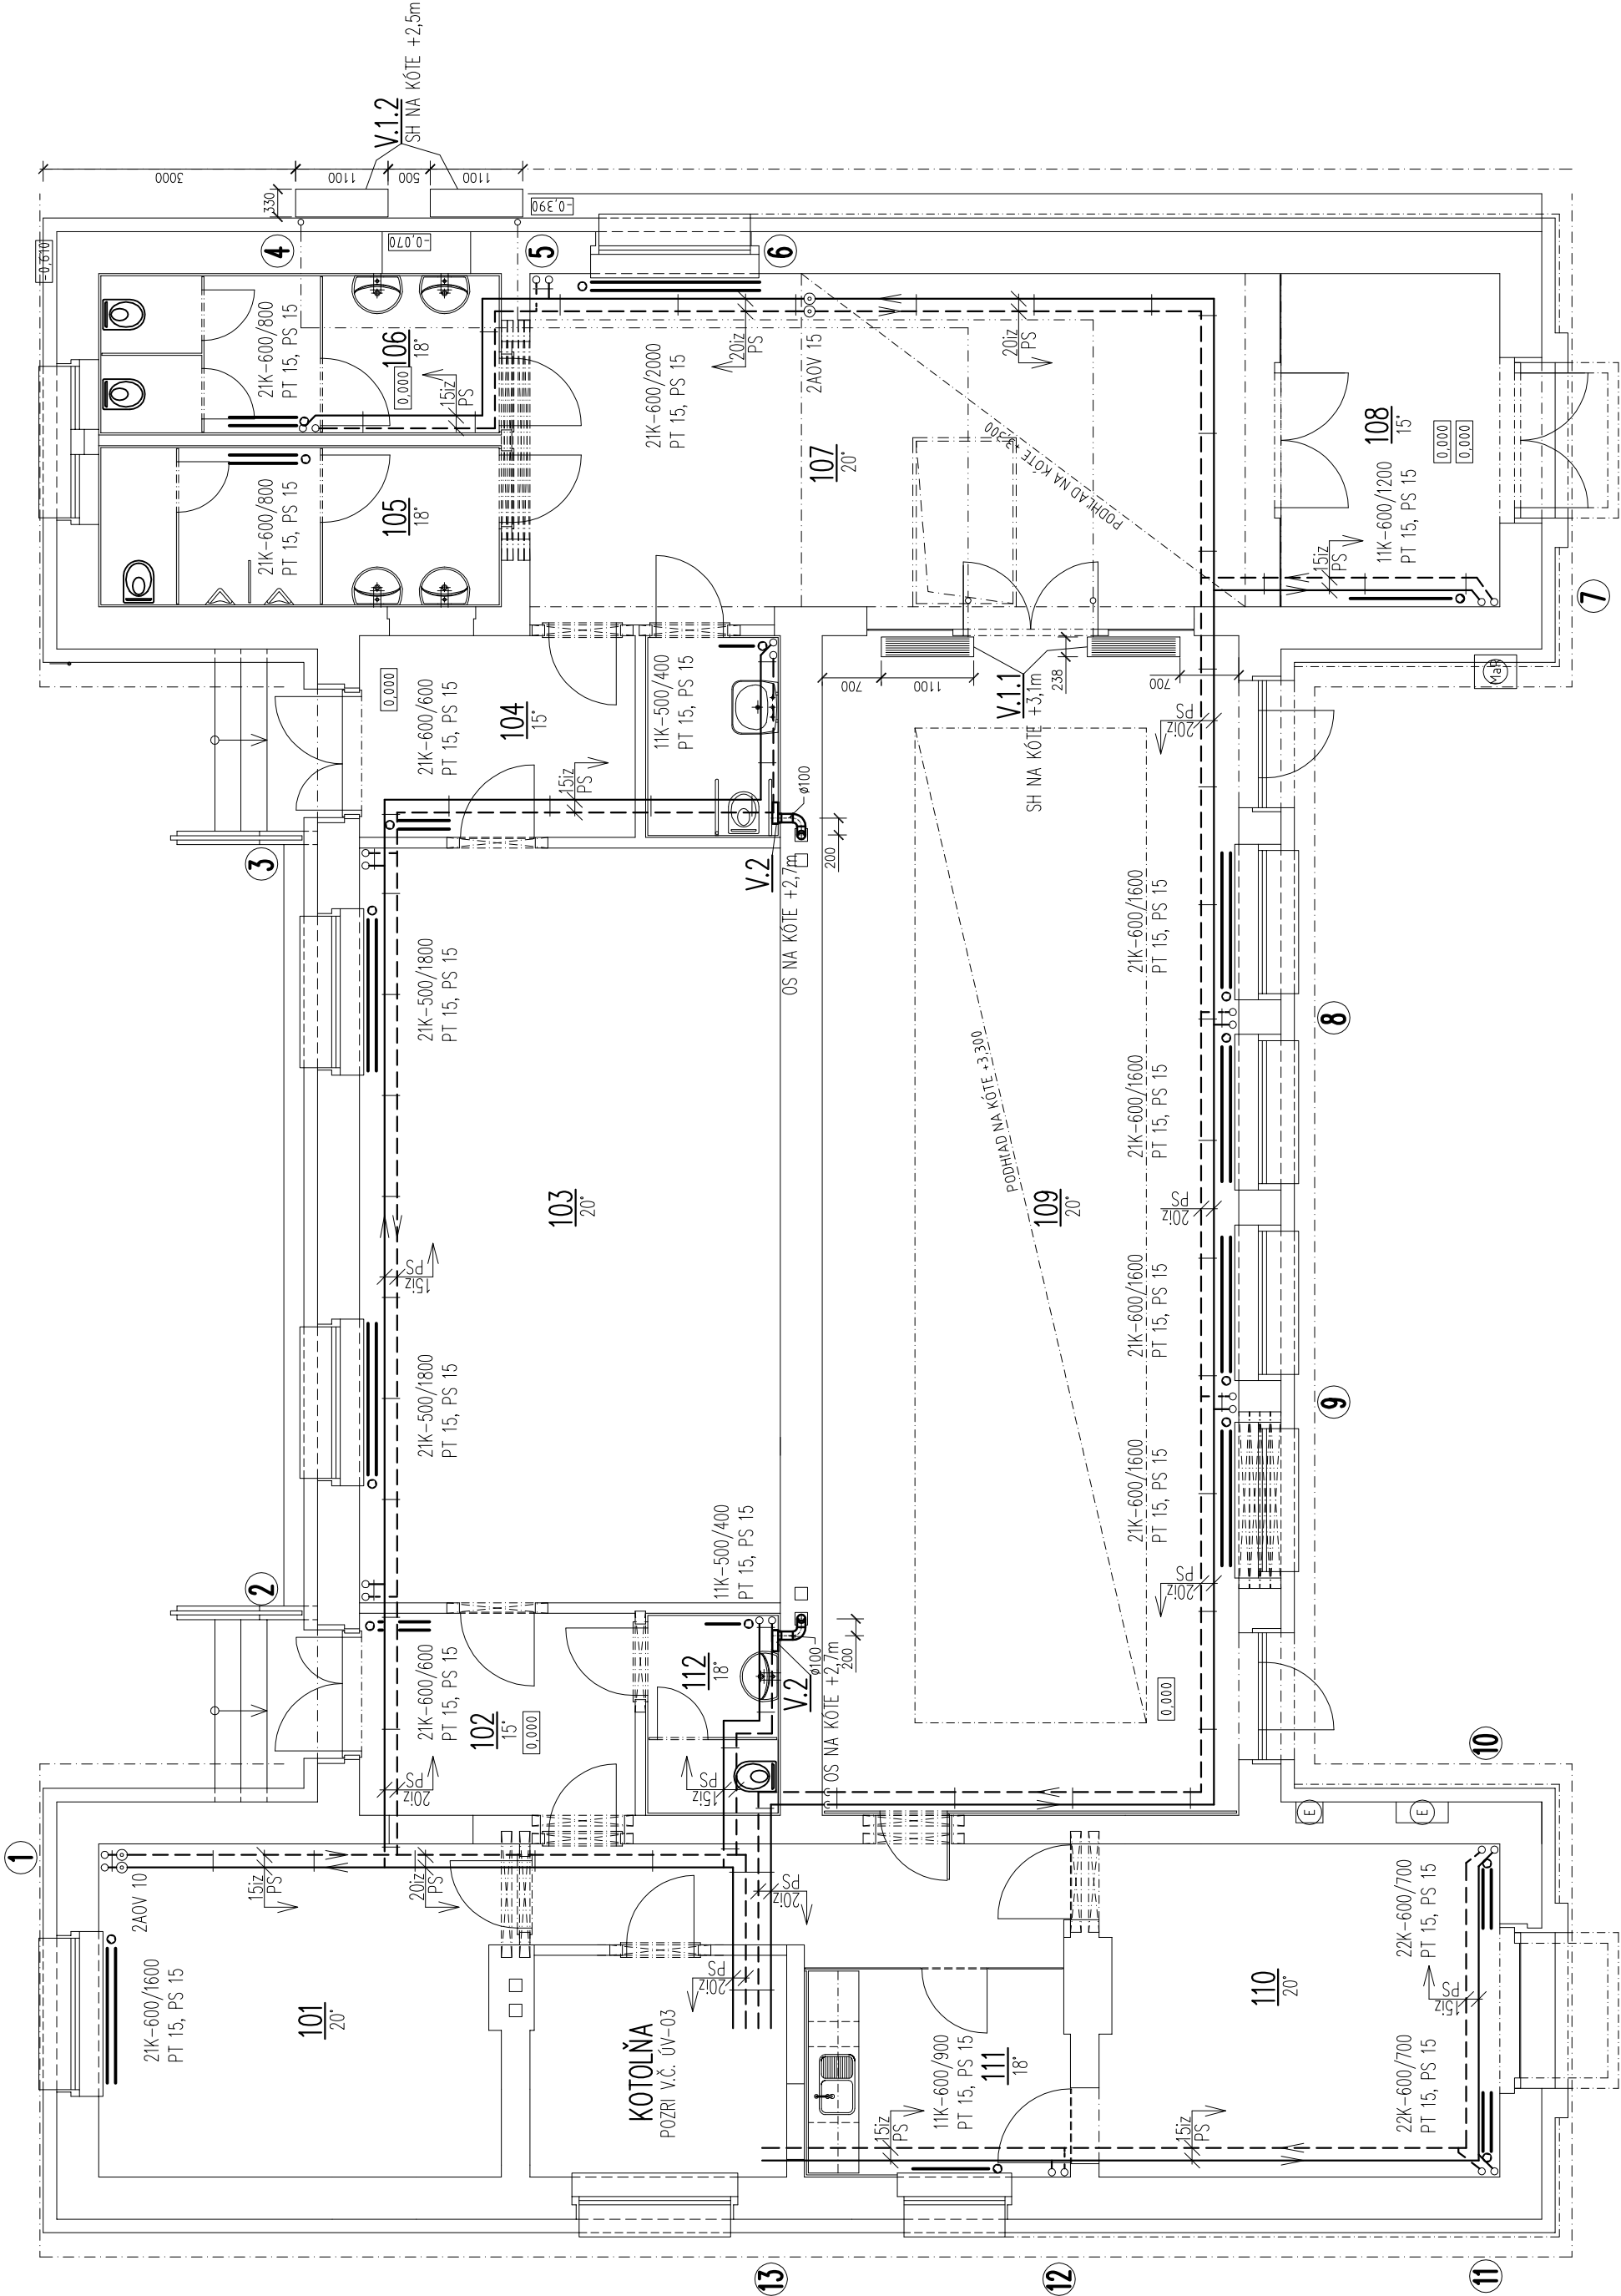

- 

– POTRUBIE VEDENÉ POD STROPOM
- 

– SPÁD POTRUBIA 1,5 ‰
- 

– ZÁVES
– OBJÍMKA
- 



– PANELRADIÁTOR KORAD
- 

– PRIAMY RADIÁTOR. VENTIL – TS-90 S TERMOSTAT. HLAVICOU MINI
- 

– PRIAMA SPOJKA – RL-5

- 21K-600/1200
- PT
- PS

LEGENDA ZARIADENIA – POZRI ZOZNAM STROJOV A ZARIADENÍ

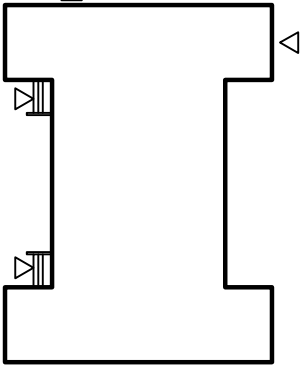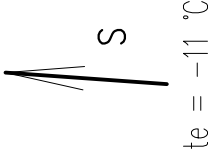

0,000 = 156,29

Zhotoviteľ:
Identifikačné údaje zhotoviteľa:
Investor:
Adresa sídla investora:


A+D PROJEKTA, s.r.o.
Pod Orešinou 226/2, 949 11 Nitra, IČO: 47 124 814, mobil: 0948 082 197, mail: potanock.ivan@mail-icm.sk
Mesto Nitra
Štefánikova trieda 60, 950 06 Nitra

Vypracovanie realizáčnej PD KD Kynek

Kultúrny dom Kynek, Tmavská 17/8, 949 01 Nitra, parc. č. 57/5, 57/14, 57/15 a 81, kat. územie Kynek

Profesia: Projektant:
Ústredné vykurovanie Ing. Peter Valent
Mierka: Stupeň PD: 1:75 Projekt

Názov výkresu: Pôdorys 1. NP

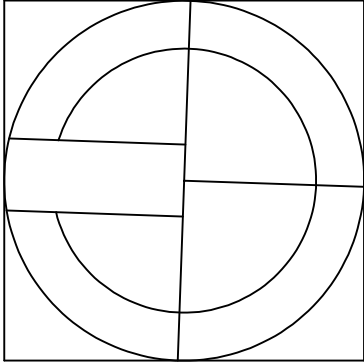

ÚV-01