



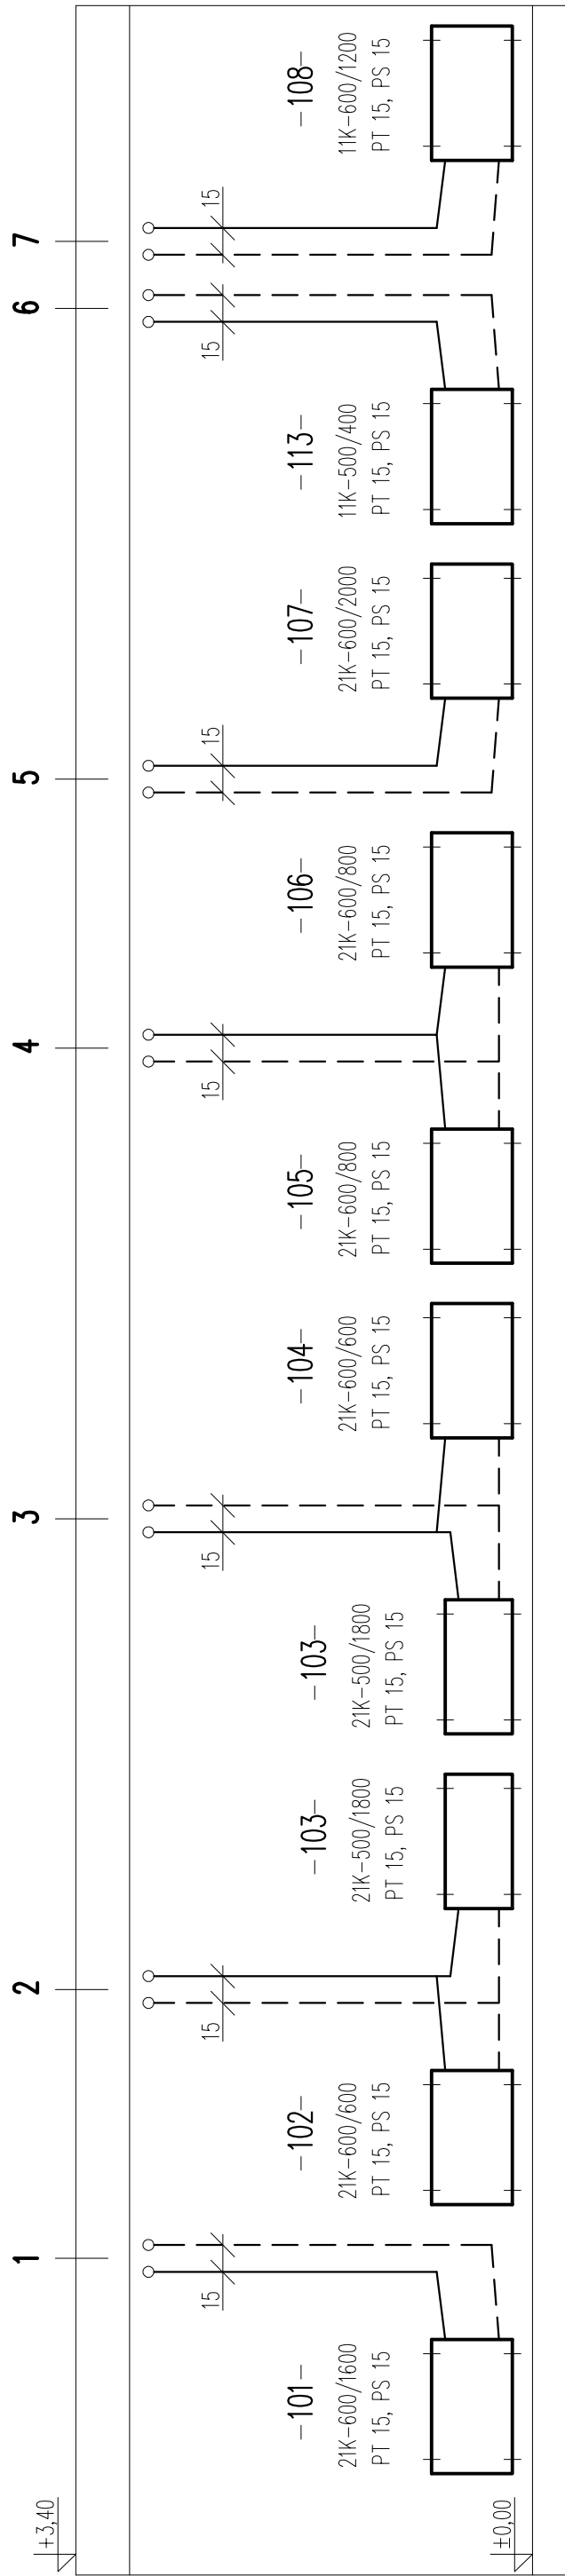

11K-600/600 –PANEL.RADIÁTOR KORAD

PT -PRIAMY RADIÁTOR. VENTIL -TS-90 S TERMOSTAT. HLAVICOU MINI

PS -PRIAMA SPOJKA - RL-5

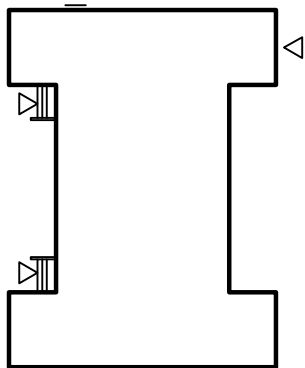

0,000 = 156,29

Zhotoviteľ:
Identifikačné údaje zhotoviteľa:
A+D PROJEKTA, s.r.o.
Pot Oresinou 226/2, 940 11 Nitra, IČO: 47 124 814, mobit: 0948 082 197, mail: potanocok.ivan@mail.com.sk

Investor:
Adresa sídla investora:
Mesto Nitra
Štefánikova trieda 60 950 06 Nitre

Vypracovanie realizácie: PD KD Kynek

Adresa miesta stavby: Kultúrny dom Kynek, Tmauská 17/8, 949 01 Nitra, parc. č. 57/5, 57/14, 57/15 a 81, kat. územie Kynek

Názov výkresu: Ústredné vykurovanie

Projekt: Ing. Peter Valent


Prostia: Stupeň PD: Projekt

Mierka: 1:-

Dátum: 09/2015

Formát: 3 A4

PROJEKTA S.R.O.

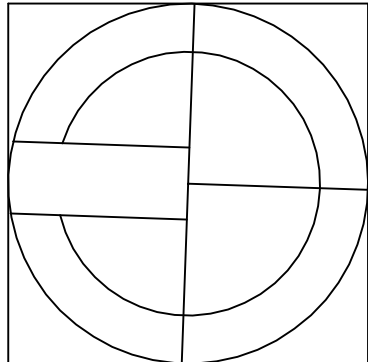

UV-02