



VZOROVÉ REZY M=1:50


REZ 1-1

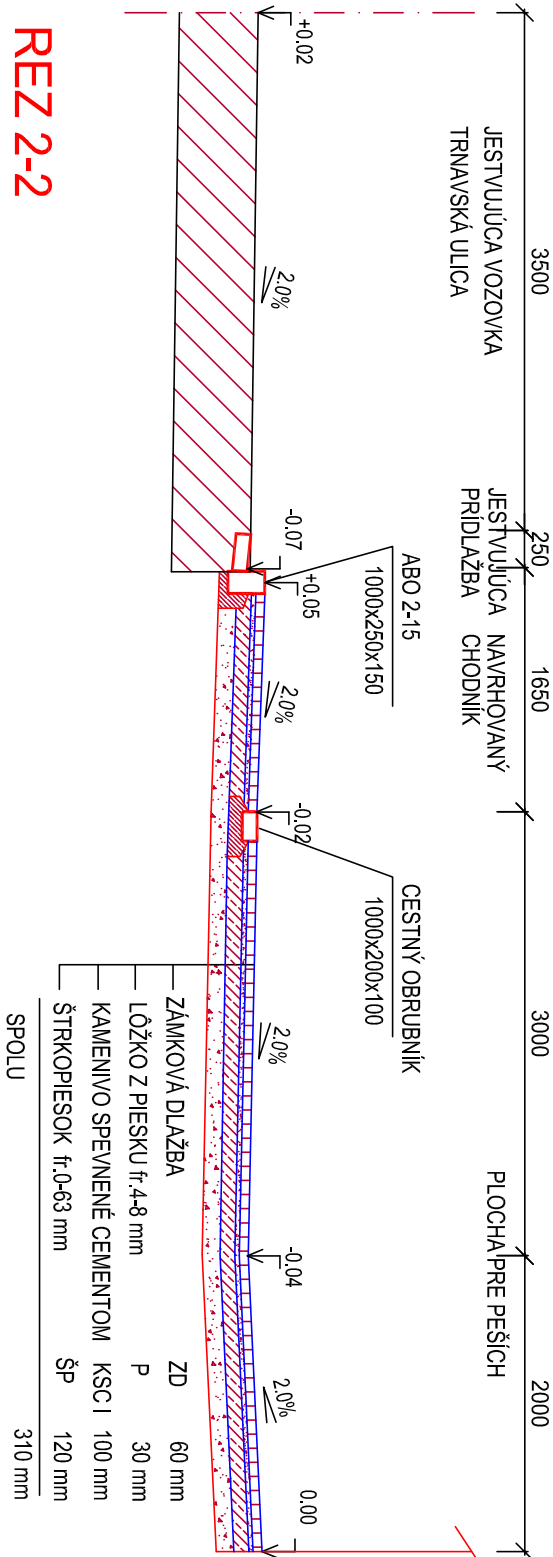


REZ 2-2

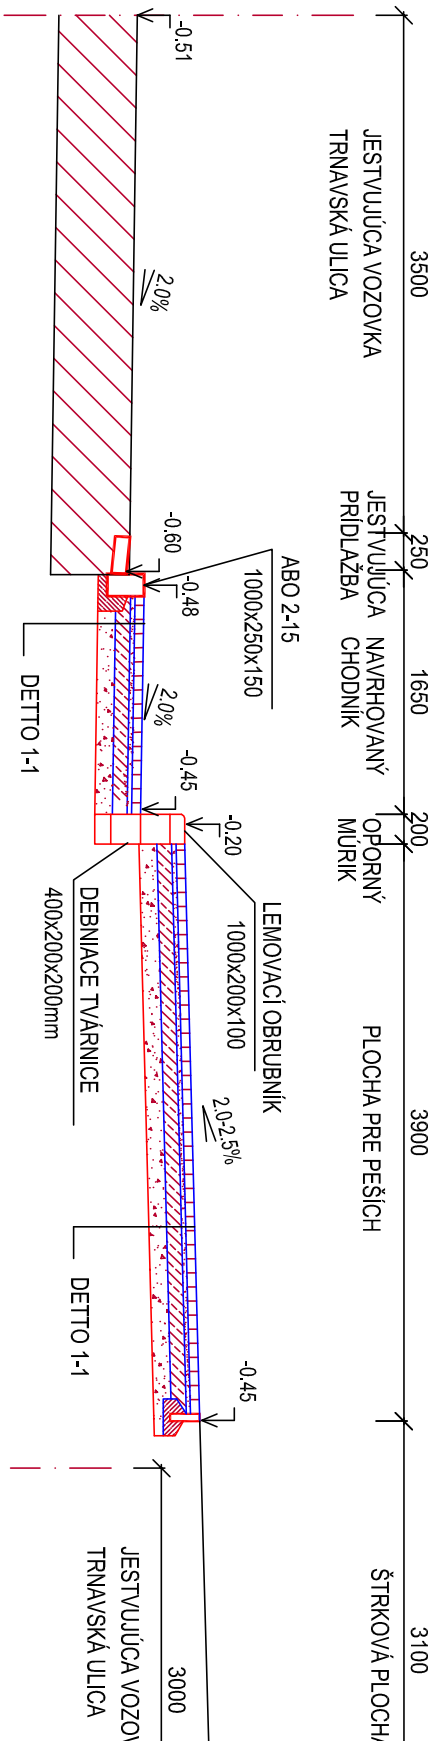

REZ4-4

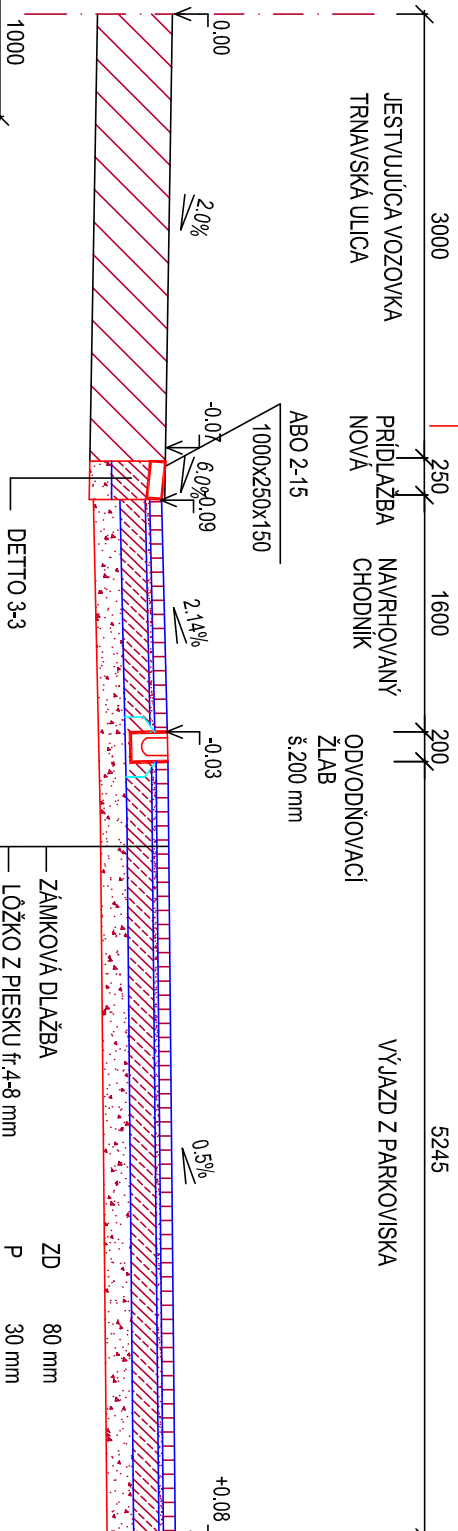

REZ 3-3

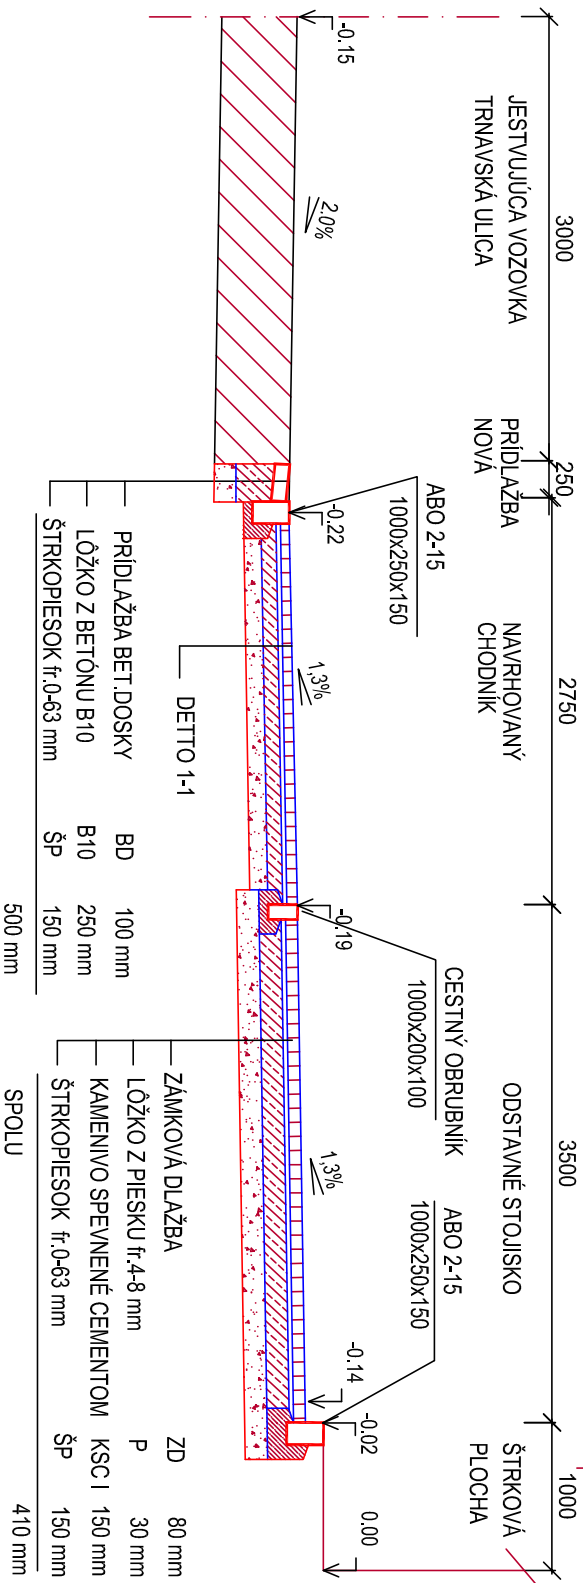

Vedúci úlohy		ING. MILOŠ GONTKO	
Zodpovedný projektant		ING. MILOŠ GONTKO	
Kreslí :		EDITA PAVLOVICOVÁ	
Investor :		MESTO NITRA	
Stavba :		Stupeň	RP
KULTÚRNY DOM KYNEK TRNAVSKÁ 17/8, 94901 NITRA		Dátum	10/2015
		Číslo zák.	-
		Formát	2 A4
		Mierka	1: 50
Objekt :		Profesia	Č. prílohy
SO-04 SPEVNEŇÉ PLOCHY		DOPR. STAVBY	5
Obsah :		VZOROVÉ REZY 1-4	