

SURADNICE VYTÝŽŇOVACÍCH BODOV

BOO	X	Y
1	X = 503024.05	Y = 1268279.05
2	X = 503019.23	Y = 1268279.08
3	X = 503022.65	Y = 1268275.15
4	X = 503025.66	Y = 1268274.88
5	X = 503024.78	Y = 1268250.23
6	X = 503031.81	Y = 1268244.02
7	X = 503033.47	Y = 1268245.76
8	X = 503036.86	Y = 1268245.84
9	X = 503040.26	Y = 1268245.92
10	X = 503040.26	Y = 1268245.92
11	X = 503047.04	Y = 1268246.08
12	X = 503050.43	Y = 1268246.17
13	X = 503050.58	Y = 1268249.35
14	X = 503054.42	Y = 1268250.95
15	X = 503052.36	Y = 1268271.41
16	X = 503052.30	Y = 1268273.76
17	X = 503051.86	Y = 1268275.68
18	X = 503053.67	Y = 1268278.51
19	X = 503059.36	Y = 1268278.36
20	X = 503055.29	Y = 1268274.25

VÝKAZ PLŔCH:

	PRIJAZD A VÝJAZD K PARKOVISKU	258,15 m ²
	ODSTAVNÉ STOLÍSKÁ	110,10 m ²
	CHODNÍKY A PEZIE PLOCHY	92,10 m ²
	NAVROVANÁ PRÍDLAŽBA	5,38 m ²
	NAVROVANÝ CHODNÍK	31,50 m ²
	CESTNÉ OBRUBNÍKY ABO 2-15:	211,90 m
	CESTNÉ OBRUBNÍKY 1000x200x100:	28,10 m
	PARKOVÉ OBRUBNÍKY 1000x200x50:	16,00 m
	LEMOVACÍ OBRUBNÍKY 1000x200x50 NA LEŽATO S ÚKOSOM: 26,50 m	

DOPRAVNÉ ZNAČKY: P2 - 1ks

B27a - 1ks

B27b - 1ks

BZ - 1ks

IP3b - 1ks

IP13b - 1ks

P12 - 1ks

P16 - 1ks

E5 - 1ks

VÝKOP RÝHY -PŘÍPOJKY: (0,4x0,9x14,0)=5.1 m3

PODKLAD ZO ?TRKOPESKU: (0,4x0,1x14,0)=0.6m3

OBSYP POTRUBIA PIESKOM: 1.8 m3

ZÁSTUP ?TRKOPLESKOM: (0,4x0,1x12.0)=0.5m:

PVC RÜRY DN 200 mm:

ULI?NA VPUS? UV50: 1.0 ks


ODVOD?OVÁČE ??ABY ?200mm D?4.0m

PODKLAUDNÝ BÉLON B10 H₁ 100mm=OPORKNÝ MURÁK: (0,2x0,1x16,0)÷0,32m³

**DEBNAČE TVARNICE 400x200x200mm: S HLADKYMI POH?ADOVYMI STRANAMI:
(75+25)=100 ks**

VÝSTUJ - OCEŤOVÉ PRÚTY DN 10mm: (60x1.2)+80=152 mm

DOBETONOVANE MURIKA: $(60x0.1x0.2) + \frac{(1+0.4)}{2} x 0.2x10x0.7 = 1.9 \text{ m}$

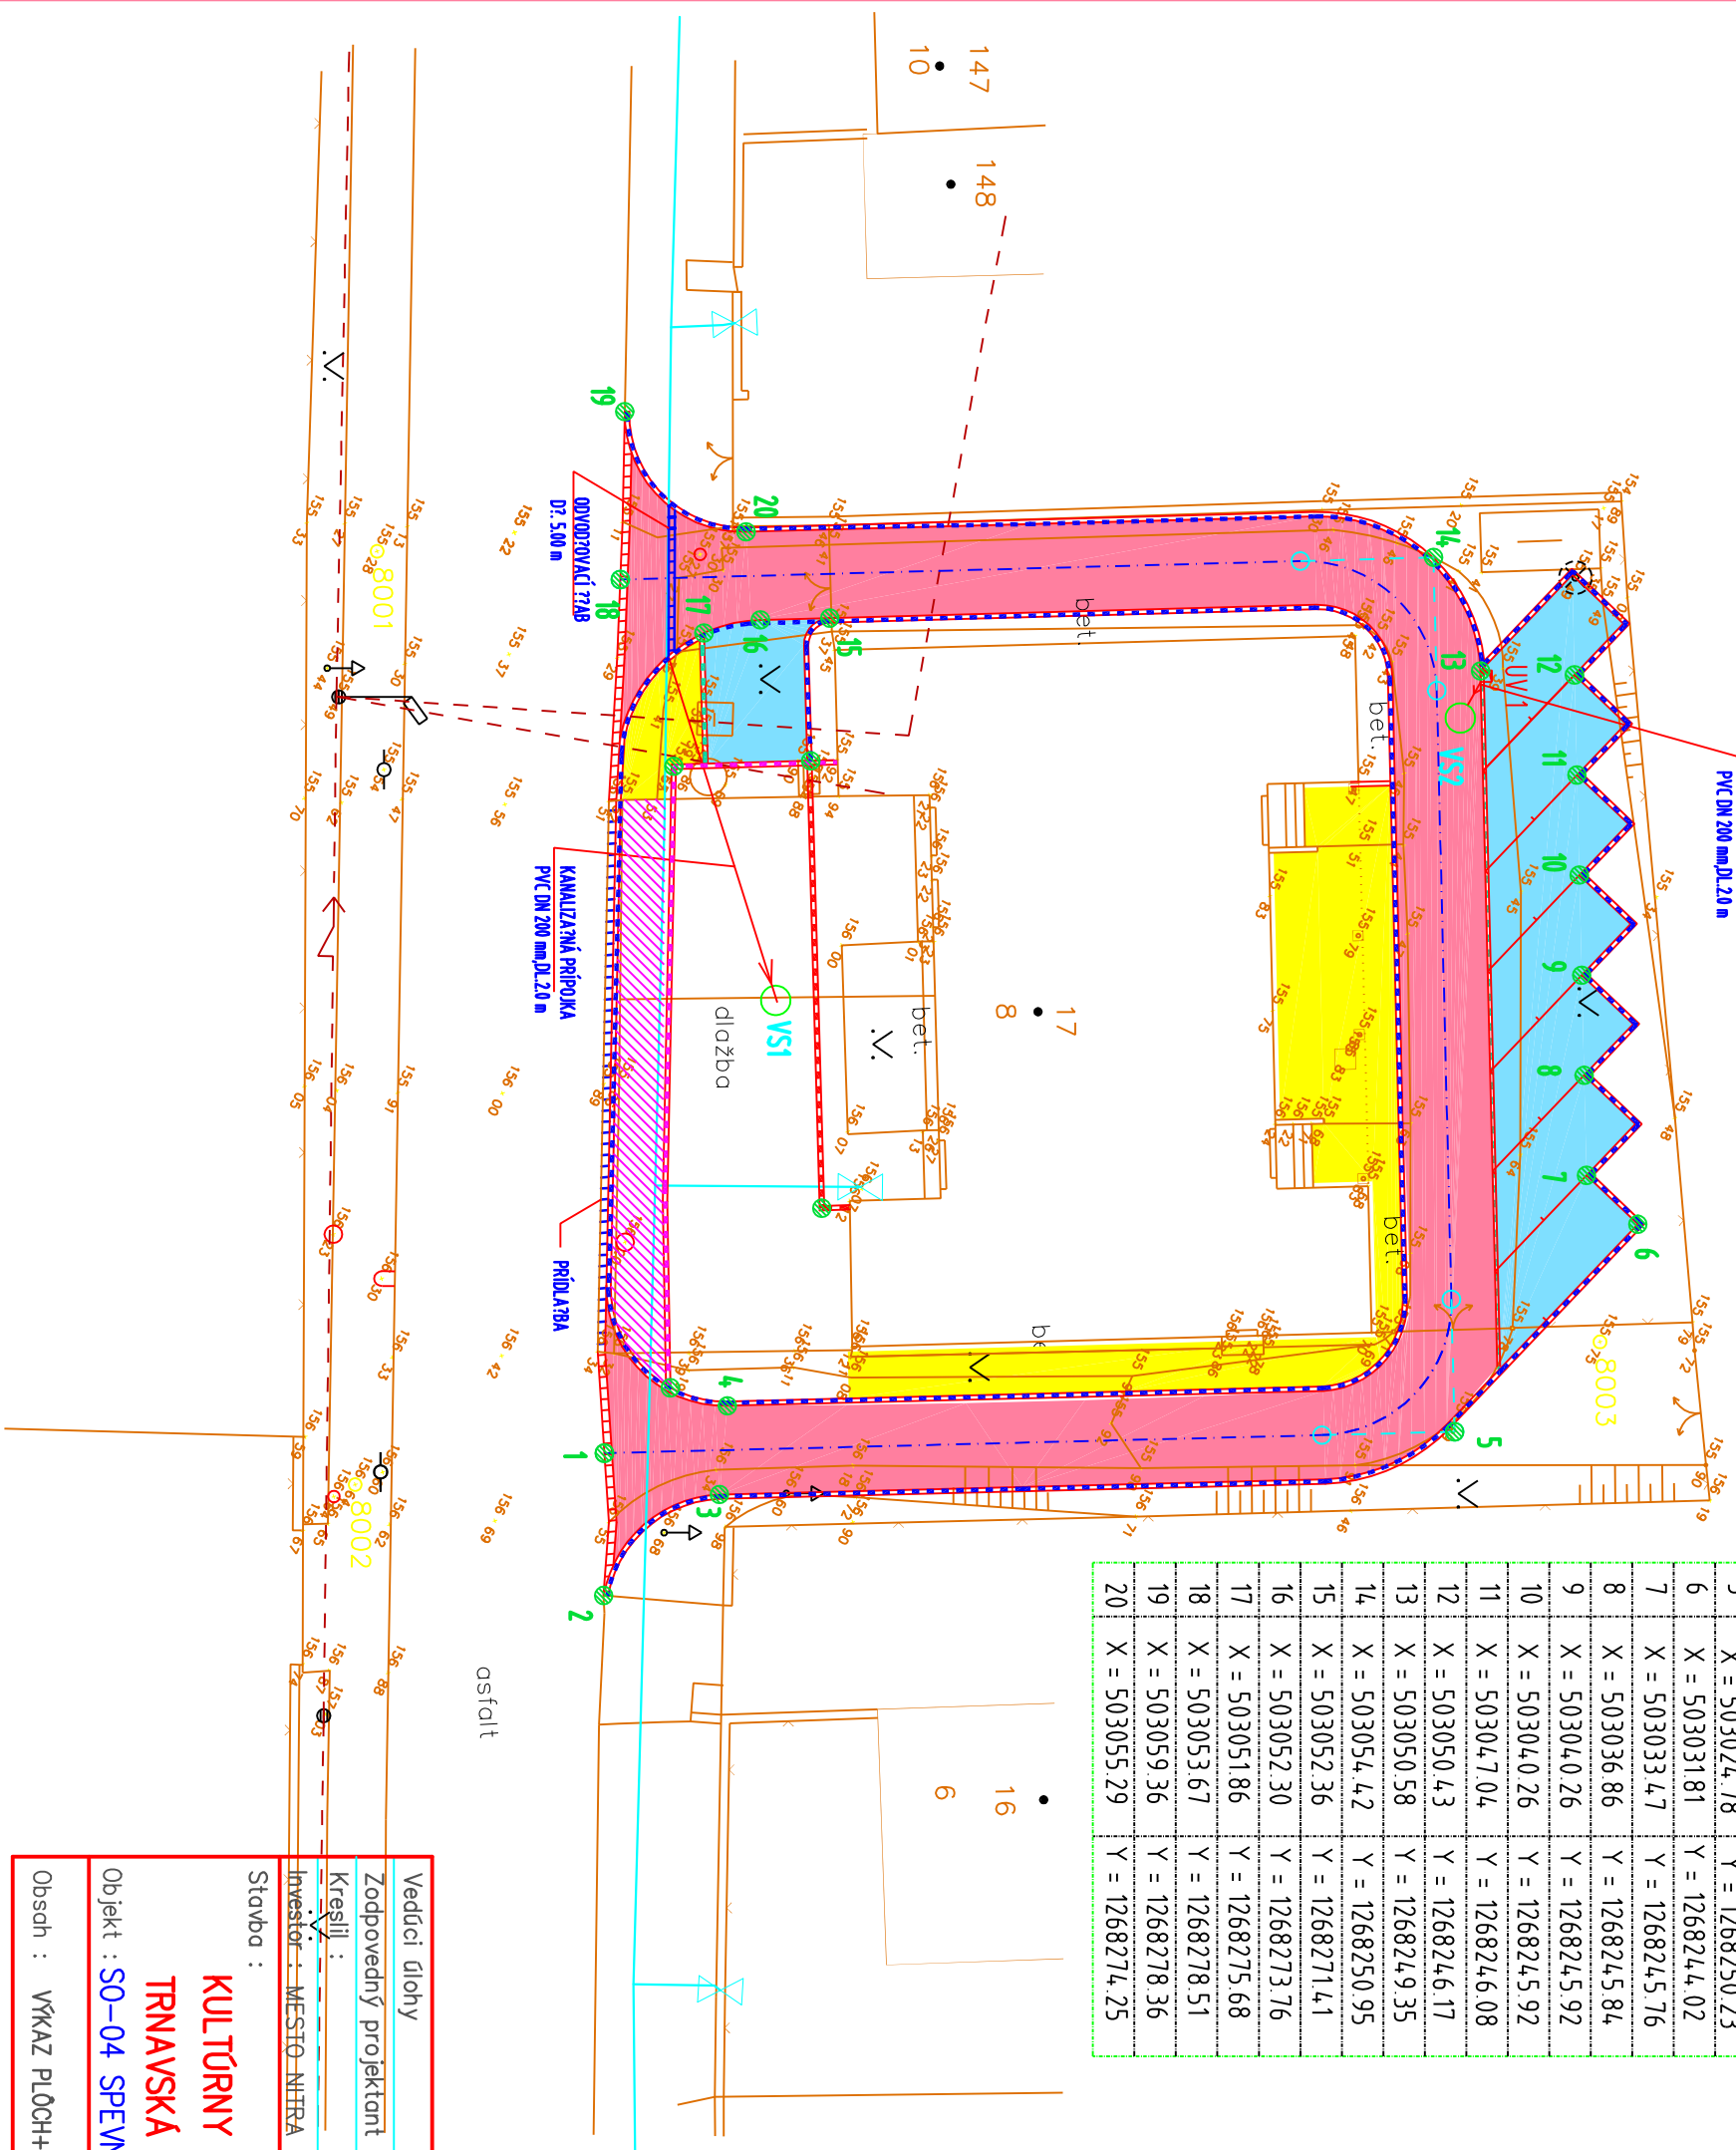

Vedúci dielohy	ING. MILOŠ GONTKO
Zodpovedný projektant	ING. MILOŠ GONTKO
Kreslil :	EDITA PAVLOVČOVÁ
Investor :	MESTO NITRA
Stavba :	
KULTÚRNY DOM KYNEK TRNAVSKÁ 17/8, 94901 NITRA	
Objekt :	SO-04 SPEVNENÉ PLOCHY
Obsch :	VÝKAZ PLOCH+VÝTČENIE

STAVPROS PLUS s.r.o., Farská 46, 949 01 Nitra 037/7734960, 0905/656660
--

Stupeň	RP
Dátum	10/2015
Číslo zák.	-
Formát	2 A4
Mierka	1: 250
Profesia	Č. prílohy
DOPR. STAVBY	7