


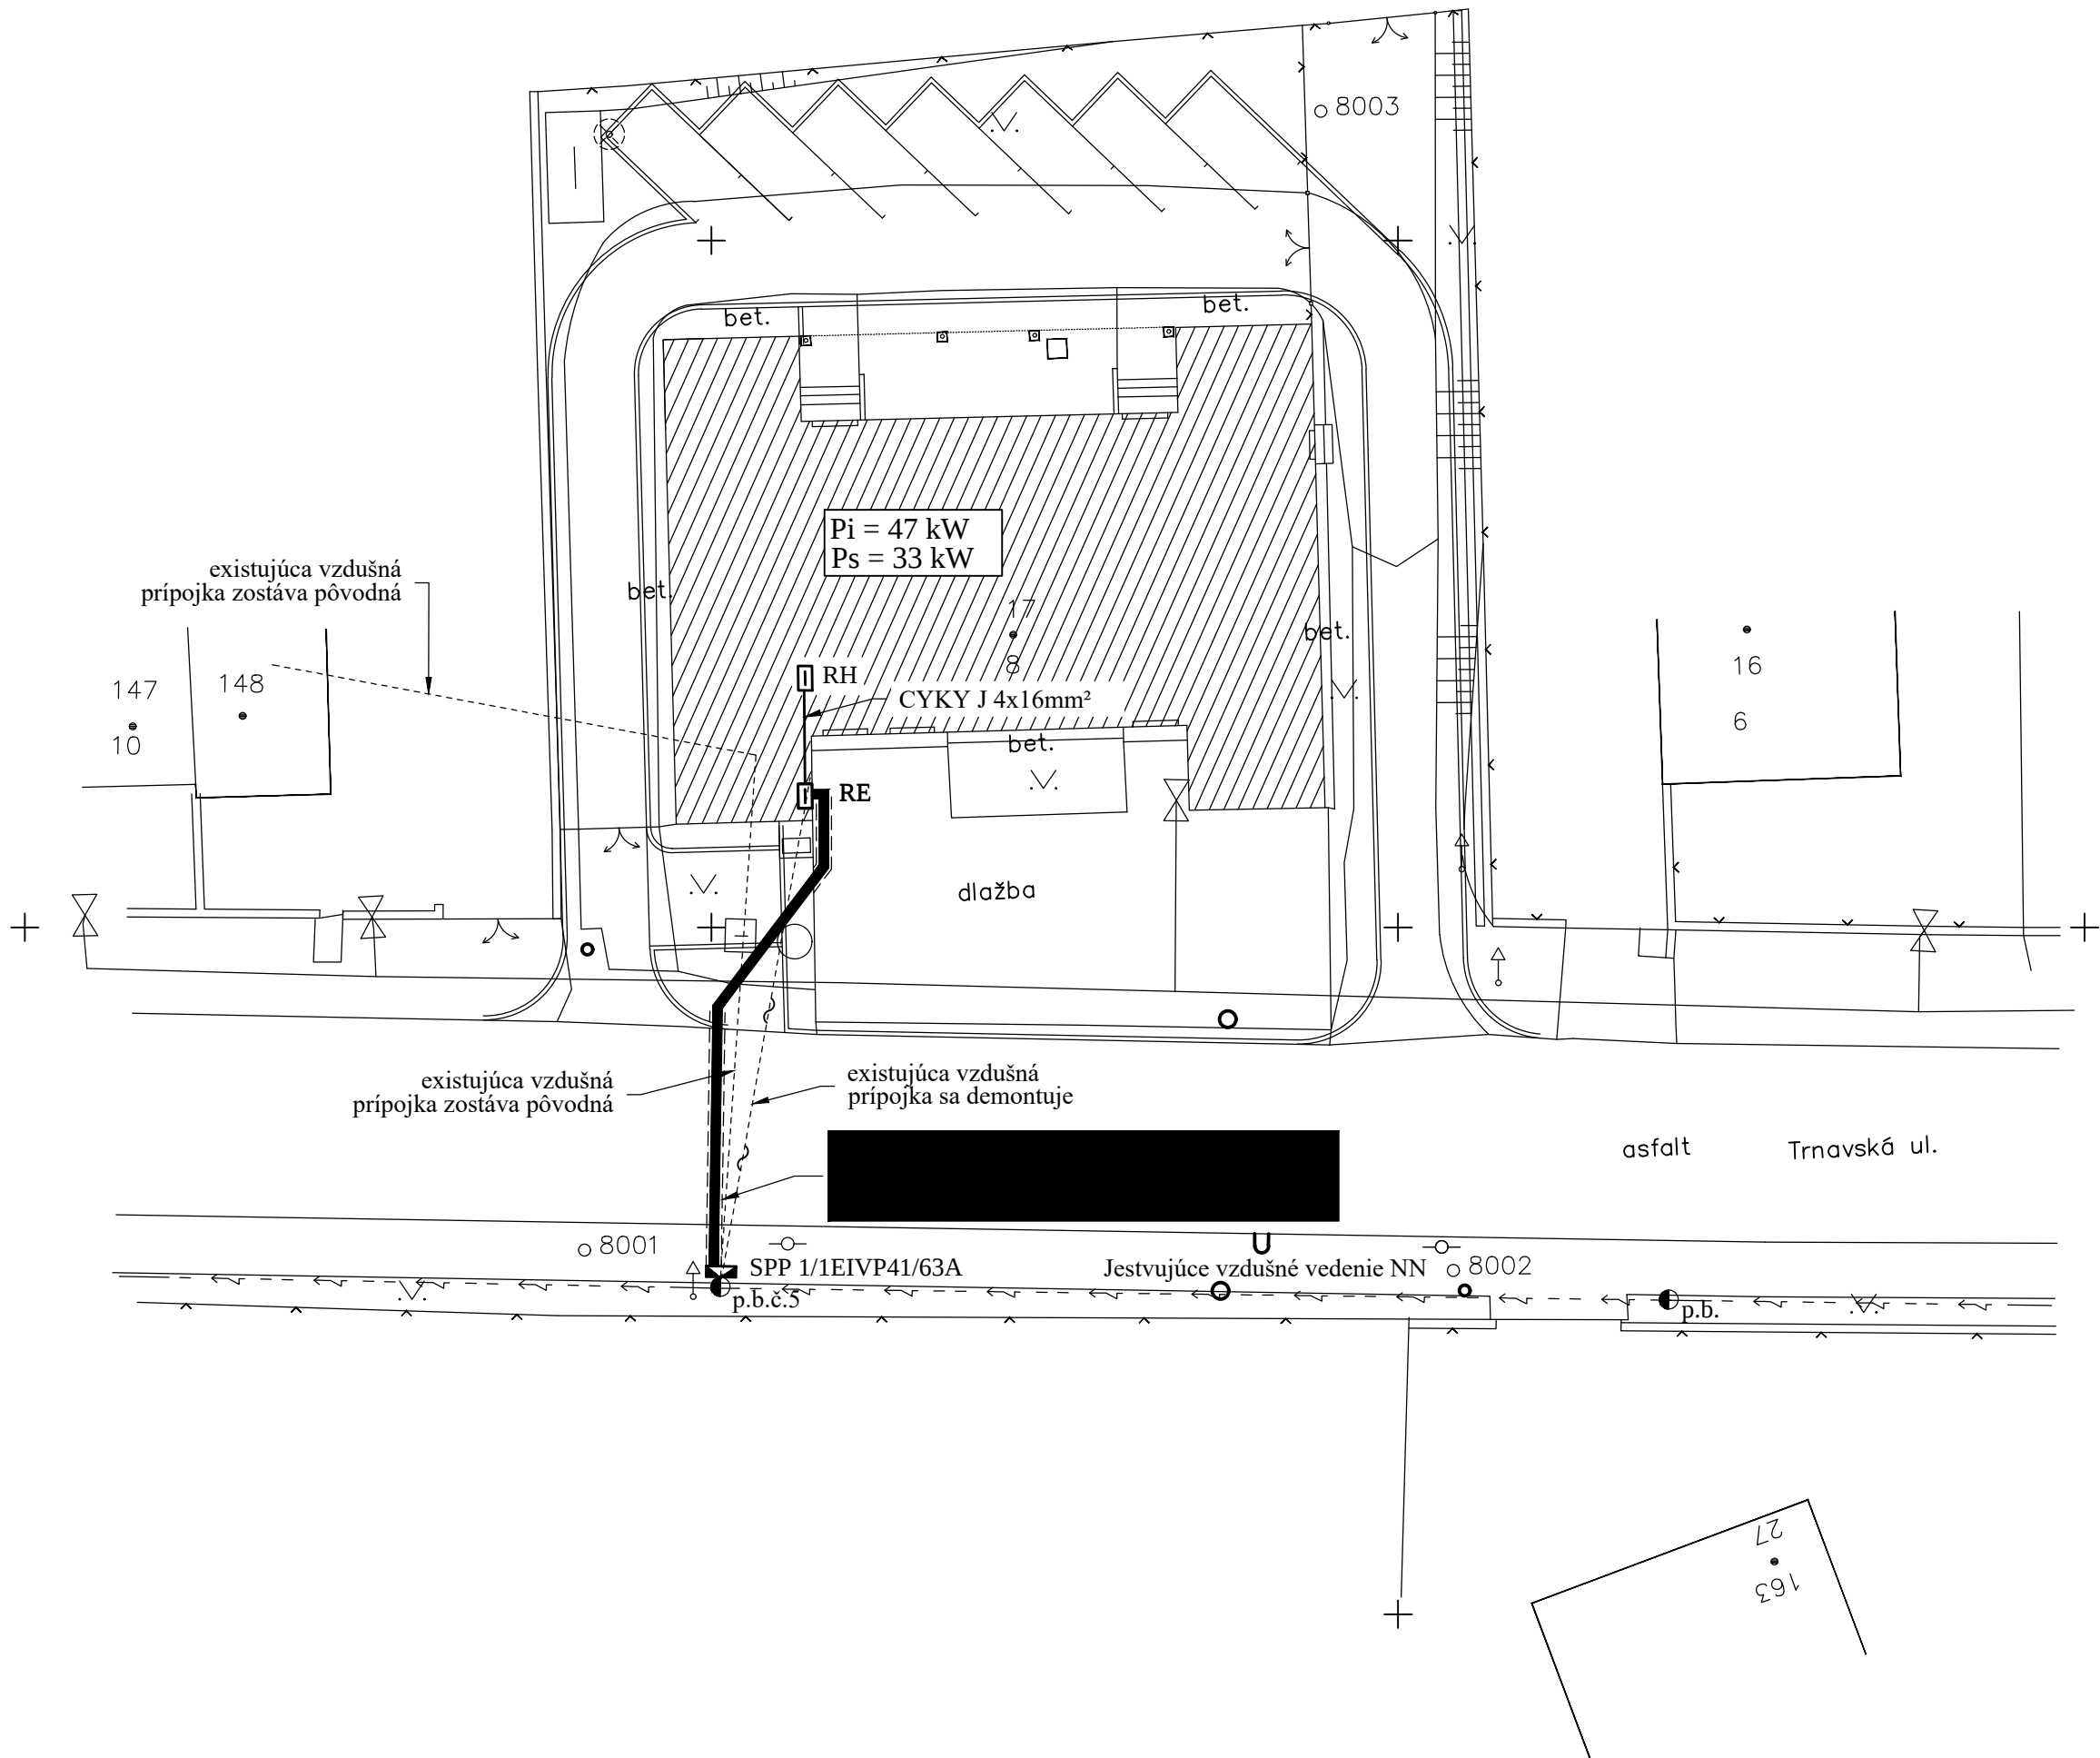

POZNÁMKY

Kábelová prípojka je urobená káblom NAYY-J 4x25 mm² z najbližšieho podperného bodu č. 5 zo vzdušnej siete, cez istiacu prípojkovú skriňu SPP 1/1EIVP41/63A. Z prípojkovkej skrine pokračuje kábel rovnakej dimenzie do elektromerového rozvádzača RE. Elektromerový rozvádzač je osadený na verejne prístupnom mieste na fasáde objektu kultúrneho domu. Spodná hrana rozvádzača musí byť vo výške min. 600mm nad úrovňou terénu. Hlavný istič pred elektromerom je inštalovaný PL7-B50/3. Z rozvádzača RE je vedený kábel CYKY 4Bx16 mm² do hlavného rozvádzača objektu RH. Káble sú v zemi uložené v ryhe 50x80 cm v pieskovom lôžku zhora chránené plastovými doskami a vyznačené výstražnou fóliou. Pod spevnenými plochami a križovaní s inžinierskymi sieťami uložiť do chráničky.

Pôvodná vzdušná prípojka pre kultúrny dom sa demontuje. Existujúca prípojka pre susedný rodinný dom, vedúca cez strešník na objekte kultúrneho domu sa ponechá.

ENERGETICKÁ NÁROČNOSŤ

Pi = 47 kW inštalovaný príkon
Ps = 33 kW maximálny súčasný príkon

PROSTREDIE PODĽA STN 33 2000-5-51: "VI" VONKAJŠIE PRIESTORY PRIAMO VYSTAVENÉ VONKAJŠEJ KLÍME.

PRED ZAPOČATÍM VÝKOPOVÝCH PRÁC INVESTOR ZABEZPEČÍ PRESNÉ VYTÝČENIE VŠETKÝCH PODZEMNÝCH INŽINIERSKÝCH SIETÍ.
V MIESTE KRIŽOVANIA VEDENÍ JE POTREBNÉ ROBIŤ VÝKOPOVÉ PRÁCE LEN RUČNE SO ZVÝŠENOU OPATRNOSŤOU

OCHRANA PRED ZÁSAHOM ELEKTRICKÝM PRÚDOM PODĽA STN 33 2000-4-41:

Ochranné opatrenie: SAMOČINNÉ ODPOJENIE NAPÁJANIA (kapitola 411)
Základná ochrana (ochrana pred priamym dotykcom) je zabezpečená: základnou izoláciou živých častí, alebo zábranami alebo krytmi v súlade s prílohou A
Ochrana pri poruche (ochrana pred nepriamym dotykcom) je zabezpečená: ochranným pospájaním a samočinným odpojením napájania pri poruche v súlade s 411.3 až 411.6

NAPŤOVÁ SÚSTAVA: 3 + PEN AC 50 Hz, 400V, TN-C

ZODP. PROJEKTANT ING. STANISLAV GAJDOŠ		VYPRACOVAL ING. STANISLAV GAJDOŠ		 Č. VÝKRESU E-1		
INVESTOR	Mesto Nitra Štefánikova trieda 60, 950 06 Nitra					
NÁZOV AKCIE	Kultúrny dom Kynek, Trnavská 17/8, 949 01 Nitra, parc. č. 57/5, 57/14, 57/15 a 81, kat. územie Kynek					
STAVEBNÝ OBJEKT						
NÁZOV VÝKRESU	KÁBLOVÁ PRÍPOJKA NN - SITUÁCIA		DÁTUM Č. ZÁKAZKY PROFESIA	SEPT. 2015 155/2015 ELEKTRO	ÚČEL MIERKA FORMÁT	RP 1:250 3 A4