


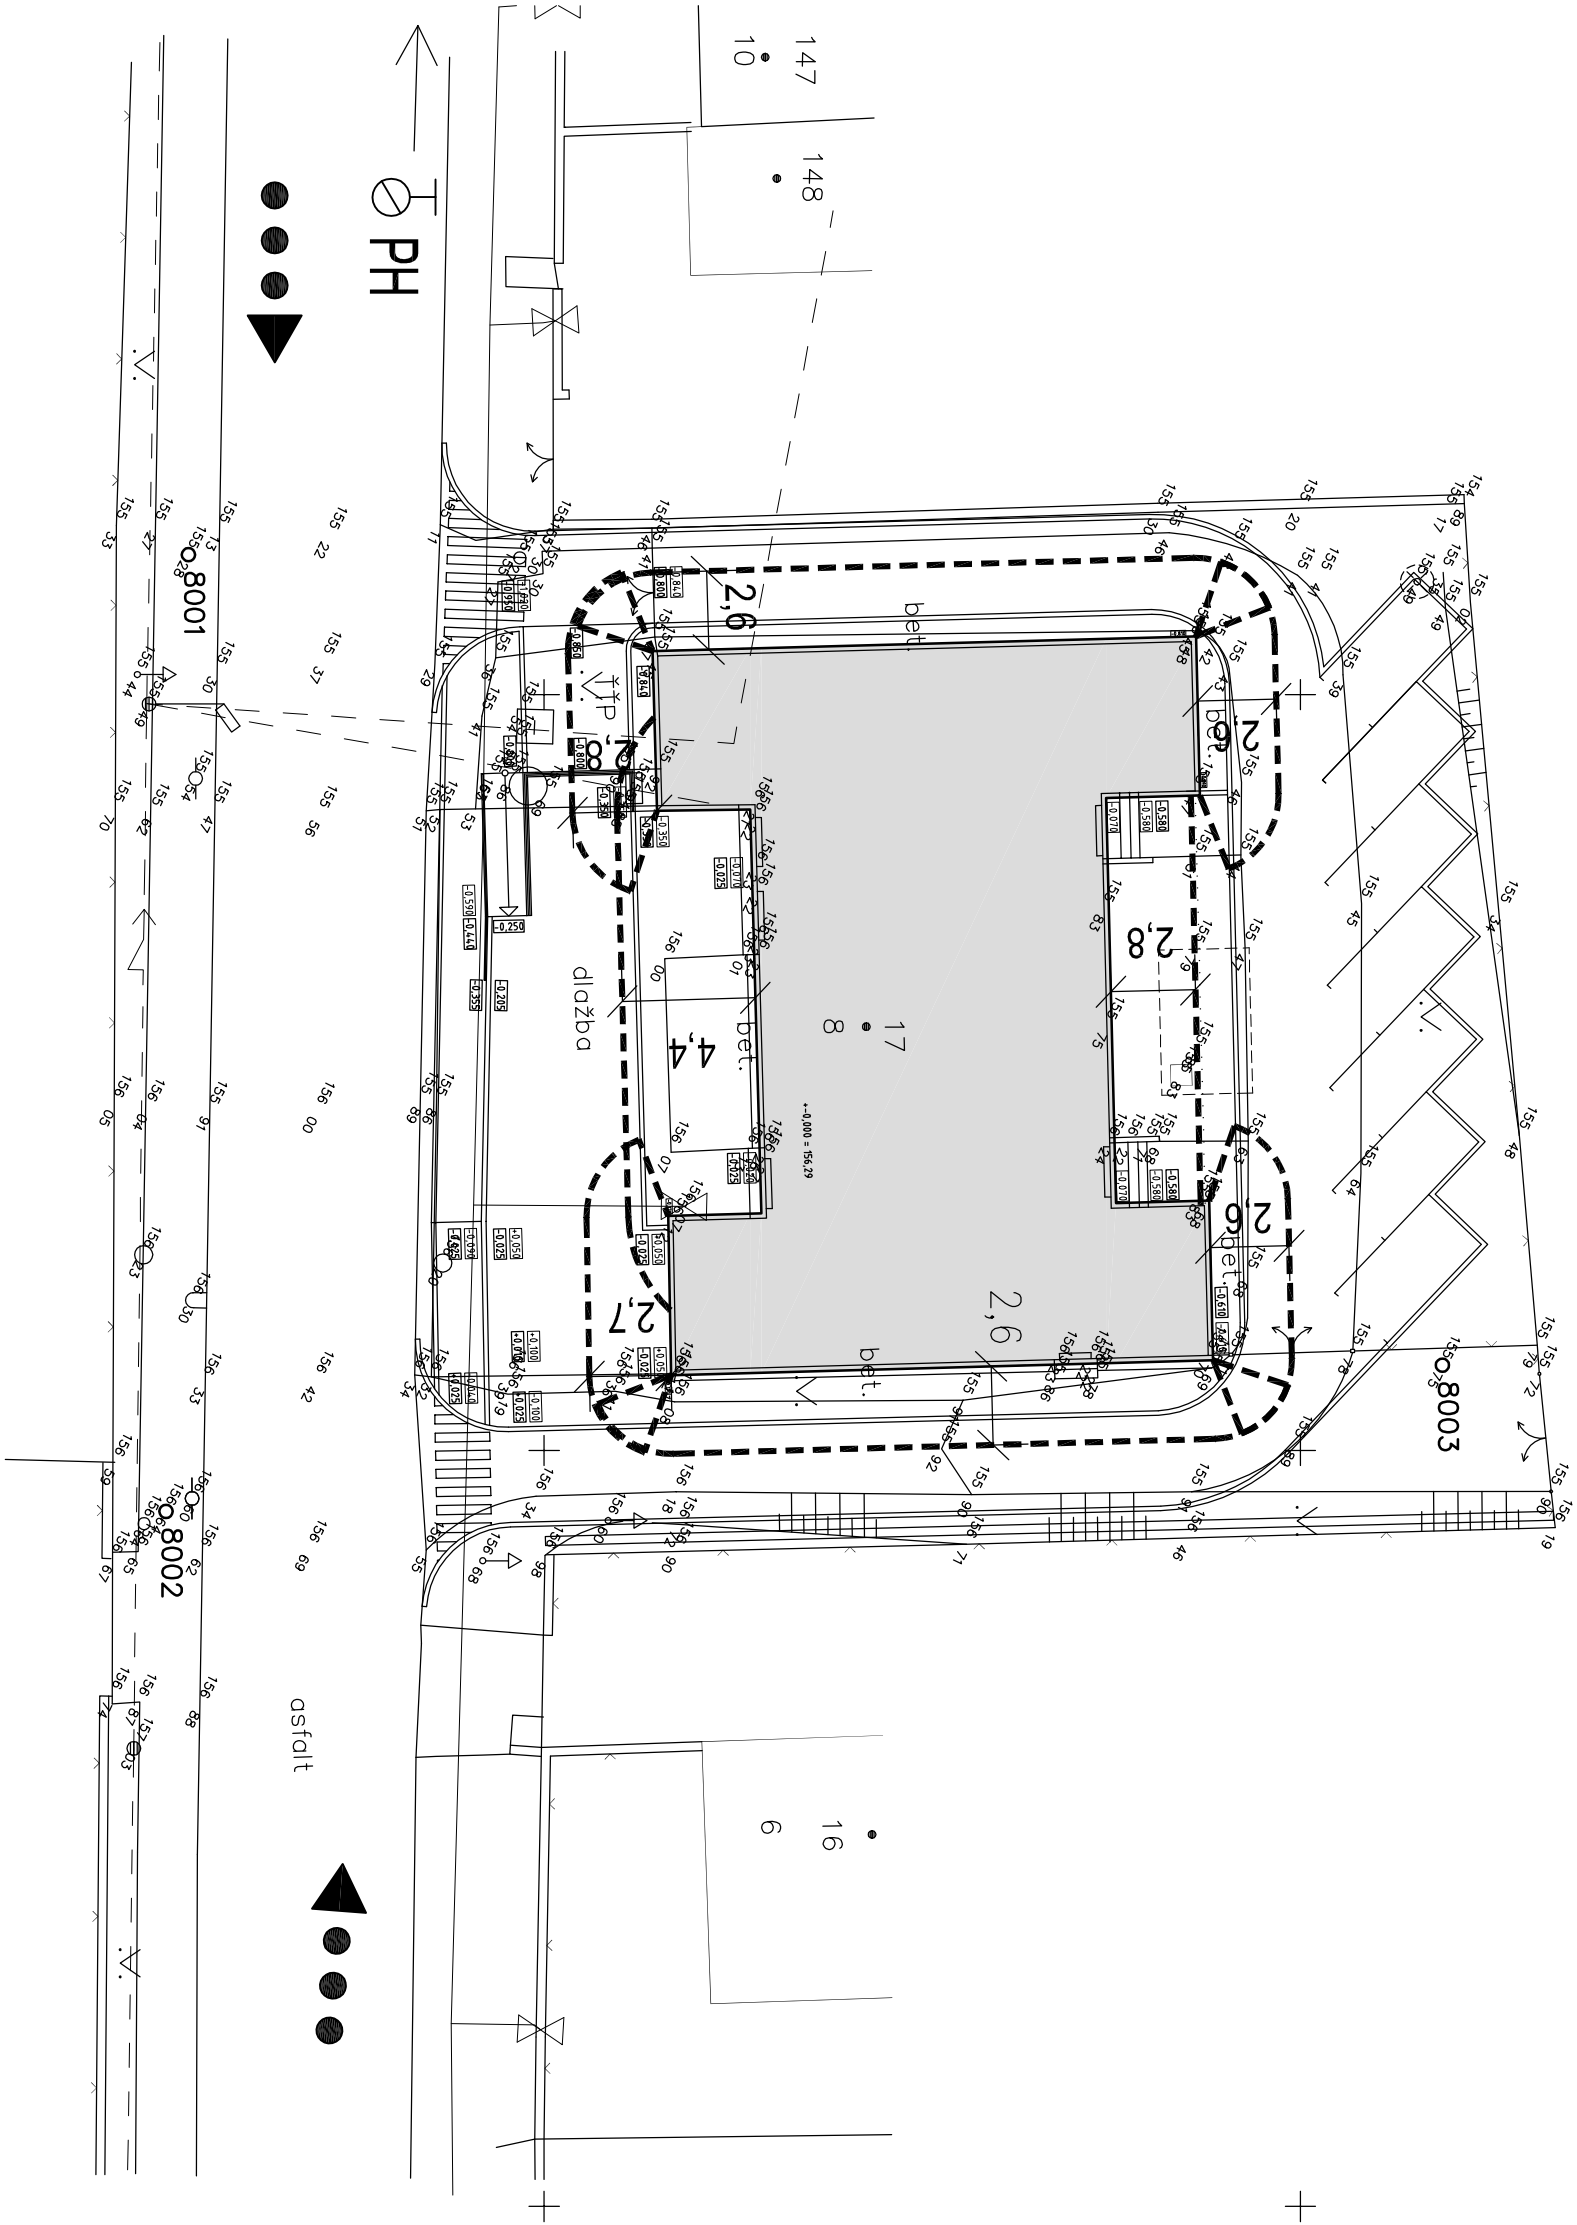

LEGENDA PO

- ODSTUPOVÁ VZDALENOSŤ PO
- PRÍJAZD POŽIARNEJ JEDNOTKY
- PH
- PODZEMNÝ HYDRANT

Názov stavby:	Vypracovanie realizáčnej PD KD Kynek	Ostertagová Eva
Investor:	Mesto Nitra, Štefánikova trieda 60, 950 06 Nitra	špecialista požiarnej ochrany
Miesto stavby	Kultúrny dom Kynek, Trnávská 17/8, 949 01 Nitra, parc. č. 57/5, 57/14, 57/15 a 81	tel. +421903764711 e-mail: eva.ostertagova@sotrone.sk
Profesia:	PROTIPOŽIARNÁ BEZPEČNOSŤ STAVBY	Dátum: 10/2015
Projektant:	Ostertagová Eva	Merítko: 1:250
Zodp. projektant:	Ostertagová Eva	Stupeň PD: PS
Názov výkresu:	SITUÁCIA	Číslo výkresu: 1