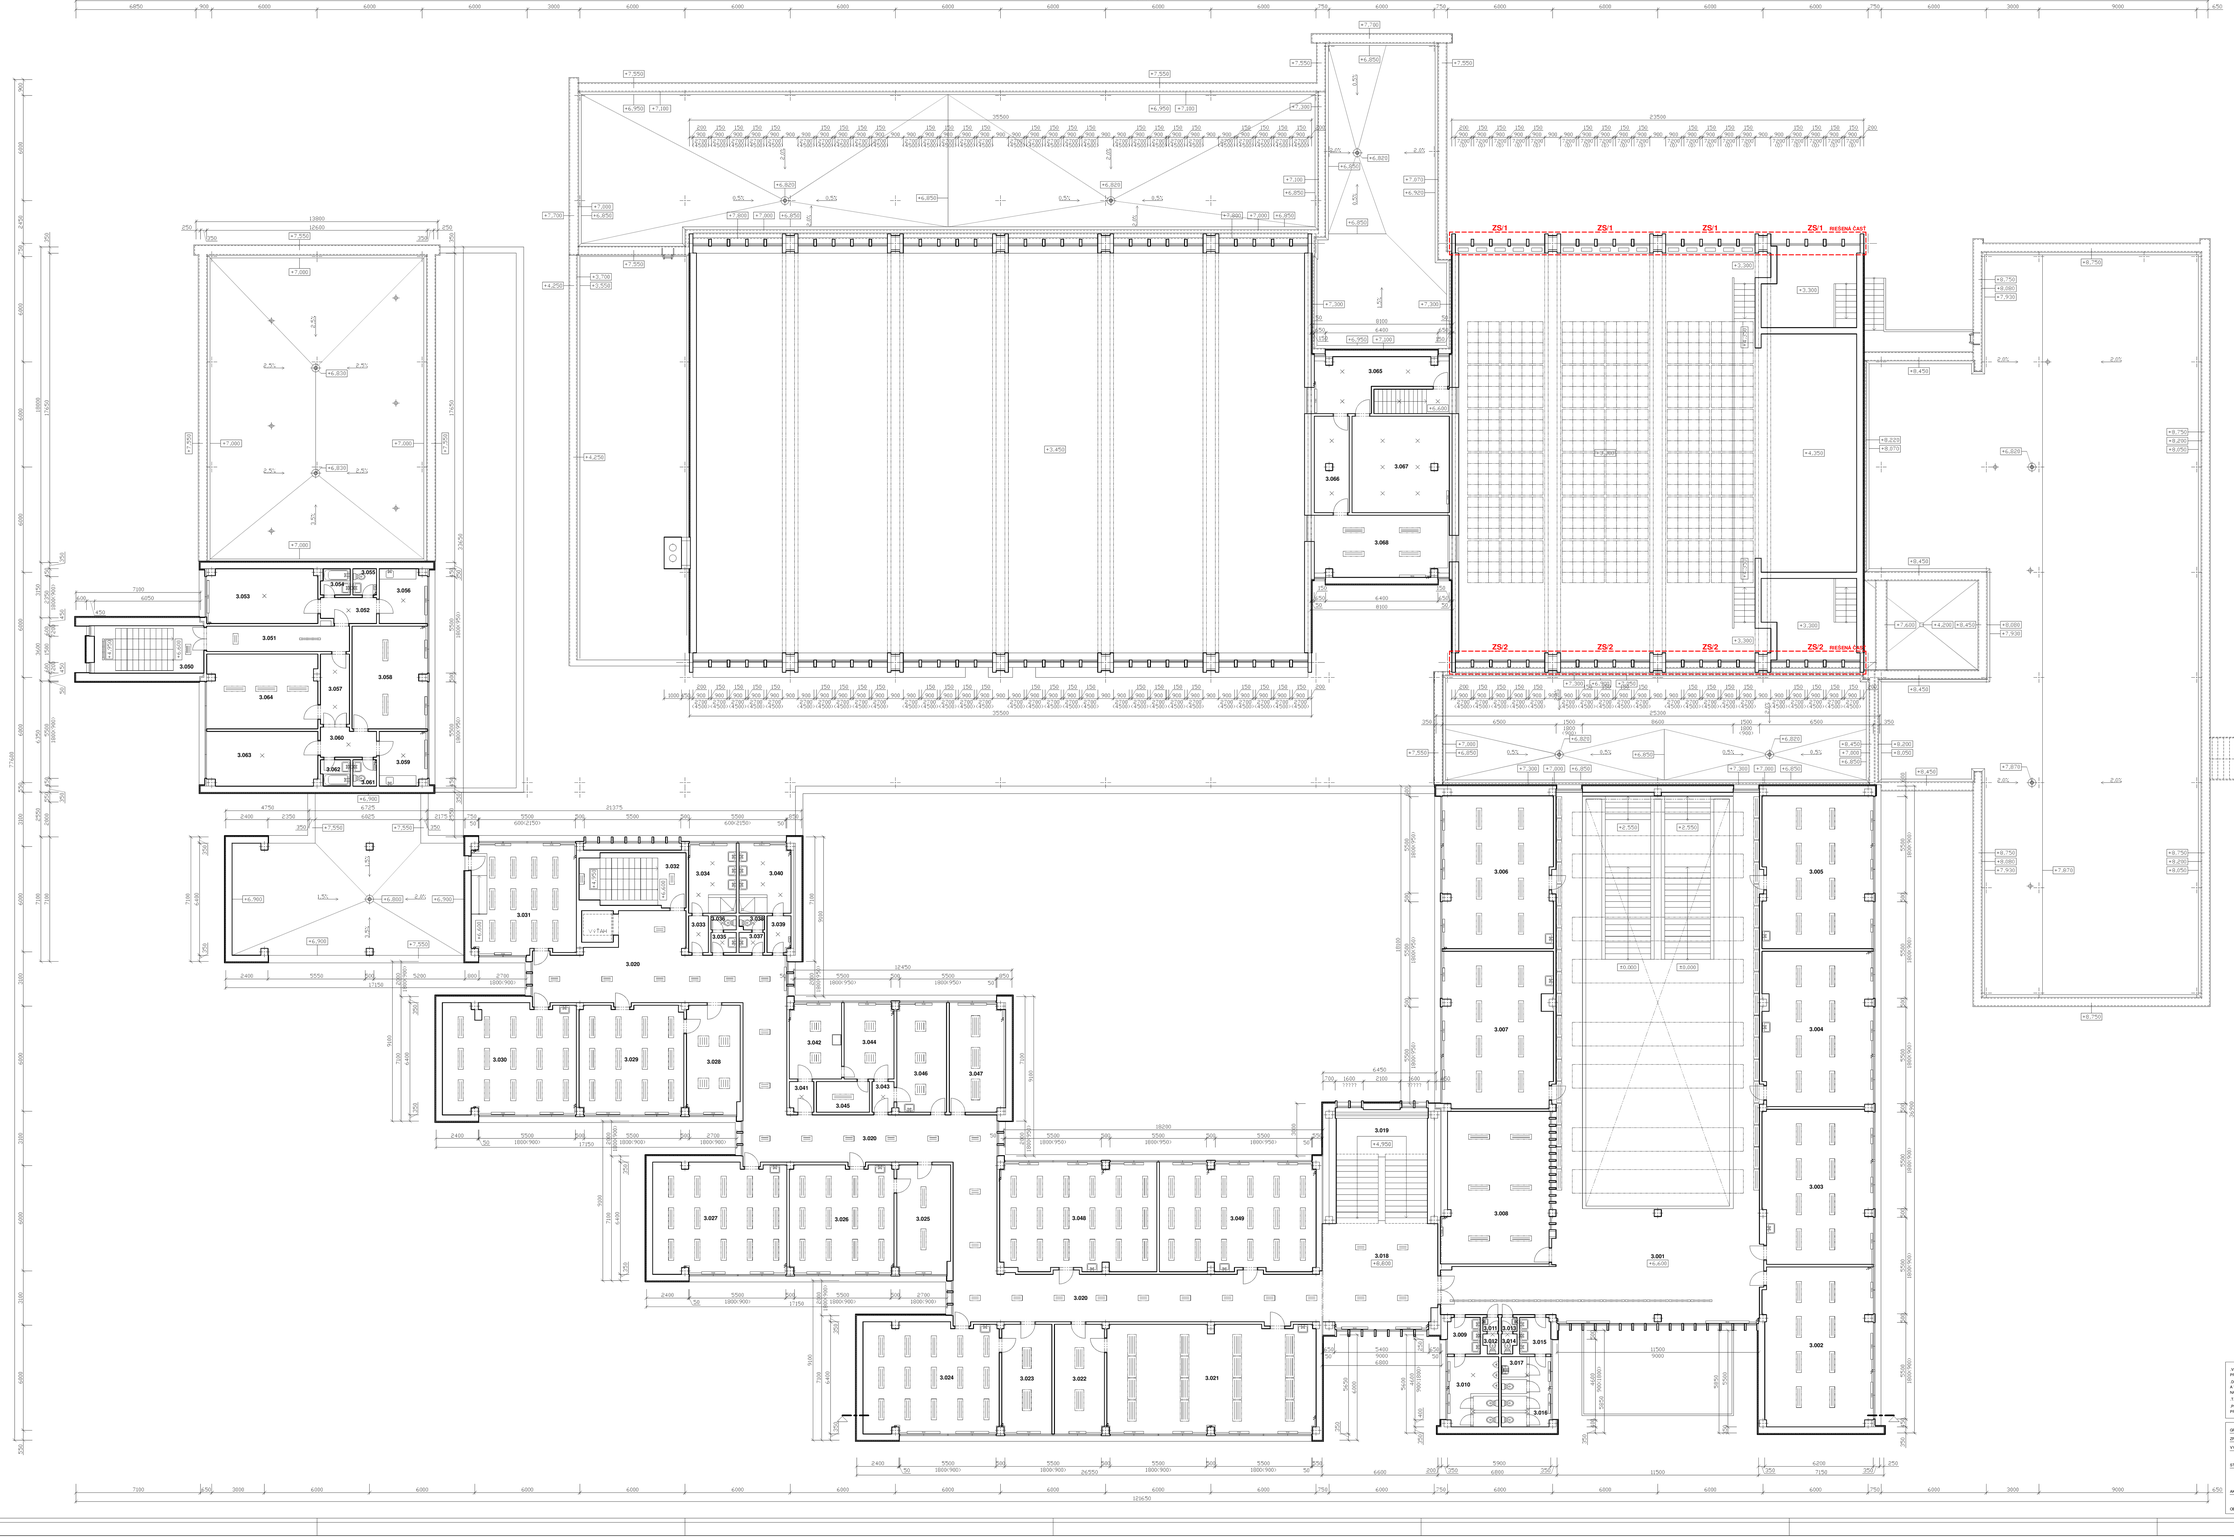

LEGENDA MIESTNOSTÍ

3.001	VSTUPNÁ HALA - 3.NP	168,80 m2
3.002	UČEBŇA	56,20 m2
3.003	UČEBŇA	55,10 m2
3.004	UČEBŇA	55,15 m2
3.005	UČEBŇA	54,70 m2
3.006	UČEBŇA	54,70 m2
3.007	UČEBŇA	55,55 m2
3.008	UČEBŇA	51,80 m2
3.009	WC CH.APCI - PREDSIEŇ	3,90 m2
3.010	WC CH.APCI	11,65 m2
3.011	WC MUŽI PREDSIEŇ	0,70 m2
3.012	WC MUŽI	0,90 m2
3.013	WC ŽENY PREDSIEŇ	0,70 m2
3.014	WC ŽENY	0,90 m2
3.015	WC DIEVČATÁ - PREDSIEŇ	3,70 m2
3.016	WC DIEVČATÁ	9,40 m2
3.017	PRIESTOR UPRATOVAČKY	2,05 m2
3.018	CHODBA	36,65 m2
3.019	SCHODISKO	38,80 m2
3.020	CHODBA	180,40 m2
3.021	UČEBŇA	73,00 m2
3.022	KABINET	17,75 m2
3.023	KABINET	17,75 m2
3.024	UČEBŇA	48,60 m2
3.025	KABINET	19,00 m2
3.026	UČEBŇA	36,75 m2
3.027	UČEBŇA	47,90 m2
3.028	KABINET	19,00 m2
3.029	UČEBŇA	36,70 m2
3.030	UČEBŇA	47,65 m2
3.031	UČEBŇA	37,35 m2
3.032	SCHODISKO	17,80 m2
3.033	HYGIENA - PREDSIEŇ	2,35 m2
3.034	HYGIENA	9,80 m2
3.035	WC - PREDSIEŇ	1,65 m2
3.036	WC	1,15 m2
3.037	WC - PREDSIEŇ	1,65 m2
3.038	WC	1,10 m2
3.039	HYGIENA - PREDSIEŇ	2,80 m2
3.040	HYGIENA	10,70 m2
3.041	KABINET - VSTUP	2,40 m2
3.042	KABINET	12,85 m2
3.043	KABINET - VSTUP	2,15 m2
3.044	KABINET	12,35 m2
3.045	ARCHÍV	5,30 m2
3.046	KABINET	17,70 m2
3.047	KABINET	19,85 m2
3.048	UČEBŇA	54,60 m2
3.049	UČEBŇA	54,80 m2
3.050	SCHODISKO	16,85 m2
3.051	CHODBA	11,80 m2
3.052	BYT 1 - VSTUP	4,50 m2
3.053	BYT 1 - IZBA	19,55 m2
3.054	BYT 1 - KÚPEĽŇA	2,45 m2
3.055	BYT 1 - WC	2,00 m2
3.056	BYT 1 - KUCHYŇA	8,40 m2
3.057	BYT 2 - VSTUP	6,60 m2
3.058	BYT 2 - IZBA	24,95 m2
3.059	BYT 2 - KUCHYŇA	8,40 m2
3.060	BYT 2 - CHODBA	5,15 m2
3.061	BYT 2 - WC	2,00 m2
3.062	BYT 2 - KÚPEĽŇA	2,45 m2
3.063	BYT 2 - IZBA	19,55 m2
3.064	BYT 2 - IZBA	26,70 m2
3.065	CHODBA	17,45 m2
3.066	CHODBA	10,85 m2
3.067	SKLAD	30,35 m2
3.068	FITNESS	26,60 m2

PLOCHA 3.NADZEMNÉHO PODLAŽA CELKOM **1721,50 m2**

VŠETKY PRÁCE MUSIA SPĹŇAŤ NORMU STN A MUSIA BYŤ PRI NICH DODRŽANÉ PREDPÍSANÉ TECHNOLOGICKÉ POSTUPY.
ZODPOVEDNÝ STAVBY MUSÍ PREŠTUDOVAŤ PROJEKTOVÚ DOKUMENTÁCIU, A V PRÍPADE ZISTENIA NEZROVNALOSTÍ, RIEŠIŤ NEDOSTATKY SKÔR NE ZAČNE PRÁCE V ODSTUPOVANOM PRIESTORE.
TÁTO PROJEKTOVÁ DOKUMENTÁCIA NEMÔŽE BYŤ ĎALEJ ROZMNOŽOVANÁ BEZ SÚHLASU AUTORA.
PRI REALIZÁCII ZISTENÉ ODCHÝLKY OD STAVU PREDPOKLADANÉHO V PROJEKTE PREROKUJTE S PROJEKTANTOM.

ZP x-arch s.r.o., Kálošova 44, 974 01 Banská Bystrica
ZP Mgr. art. Ing. arch. Ing. Marek Daniheľ AA SKA č.1682
VYPRACOVAL Mgr. art. Ing. arch. Ing. Marek Daniheľ

STAVEBNÍK **Gymnázium Andreja Sládkovića**
Komenského 18, 974 01 Banská Bystrica

AKCIA **Gymnázium AS Banská Bystrica**
rekonštrukcia objektov
ZNÍŽENIE ENERGETICKEJ NÁROČNOSTI

OBSAH **3.NP - existujúci stav**

x-arch s.r.o.

STUPEŇ	D.S.P. + R.P.
DÁTUM	04 / 2019
FORMÁT	21 x A4
MIERKA	1 : 100

ČÍSLO VÝKRESU **06**