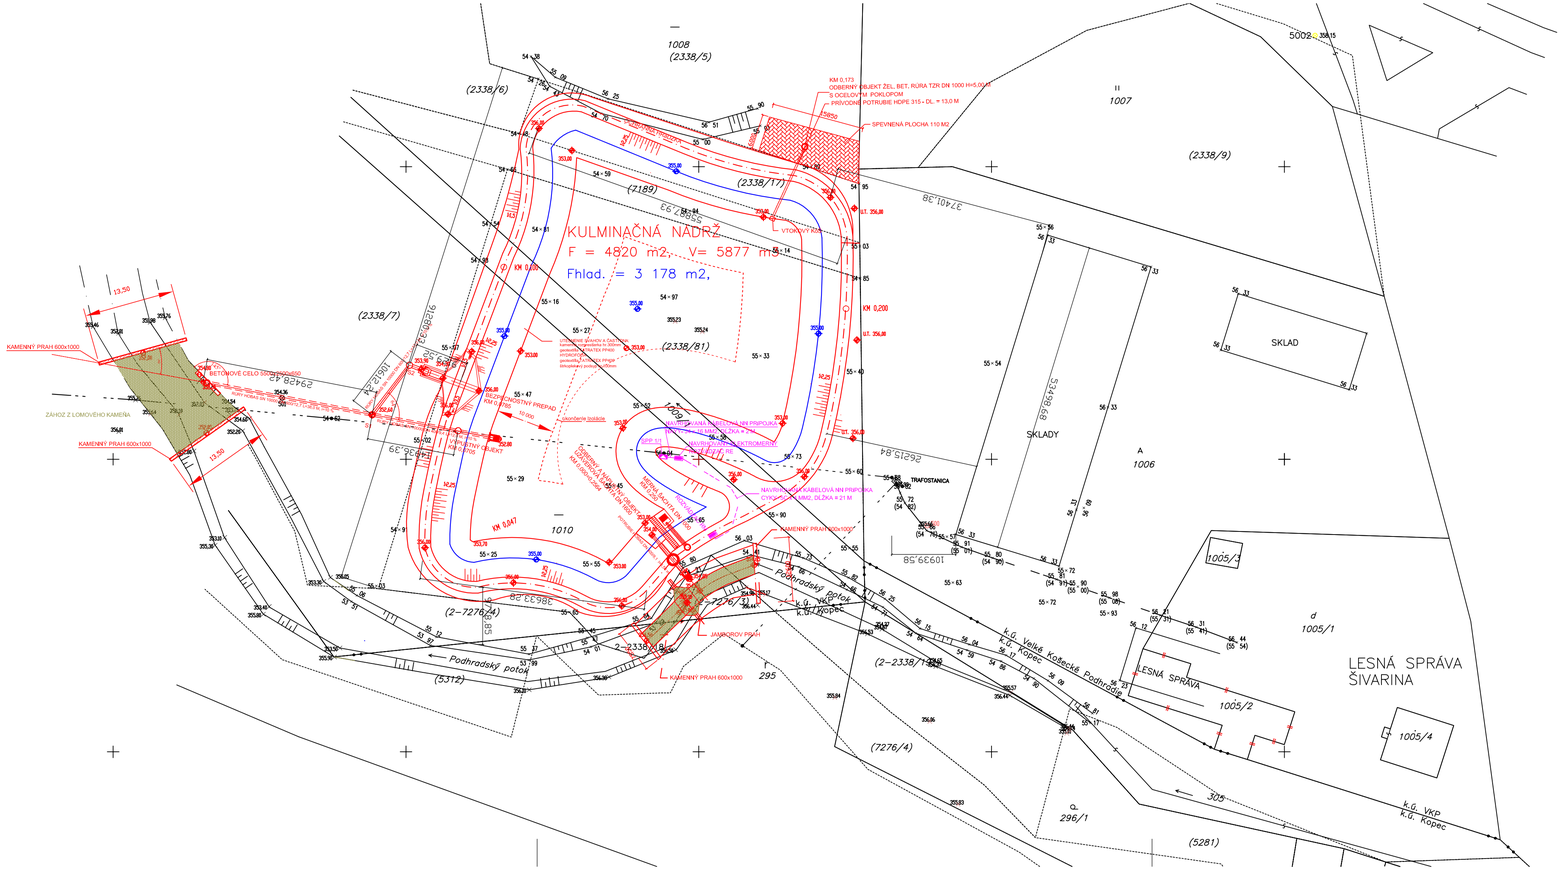

SURADNICOVY SYSTEM : S-JTSK
VYSKOVY SYSTEM: BpV

ZODPOVEDNÝ PROJEKTANT: ING. MATULÍK ŠTEFAN	AGROPROJEKT Nitra s.r.o. Chrenovská 32 949 01 Nitra
VYPRACOVAL : BARUSOVÁ ZUZANA	
INVESTOR : LESNÉ HOSPODÁRSTVO ČIERNY VRCH, s.r.o.	
OKRES, KRAJ : Púchov, Trenčiansky kraj	
MIESTO STAVBY : k.ú.Košecké Podhradie, časť Kopec	
NÁZOV STAVBY: Kulminačná nádrž Šivarina	STUPEŇ PD: DSP
	FORMÁT: 4 A4
	DÁTUM: 06/2015
	MIERKA: 1:500
OBSAH: SITUÁCIA M=1: 500	Č. VÝKRESU: 3