



JAMBOROV PRAH POZDLŽNÝ REZ
M 1:50

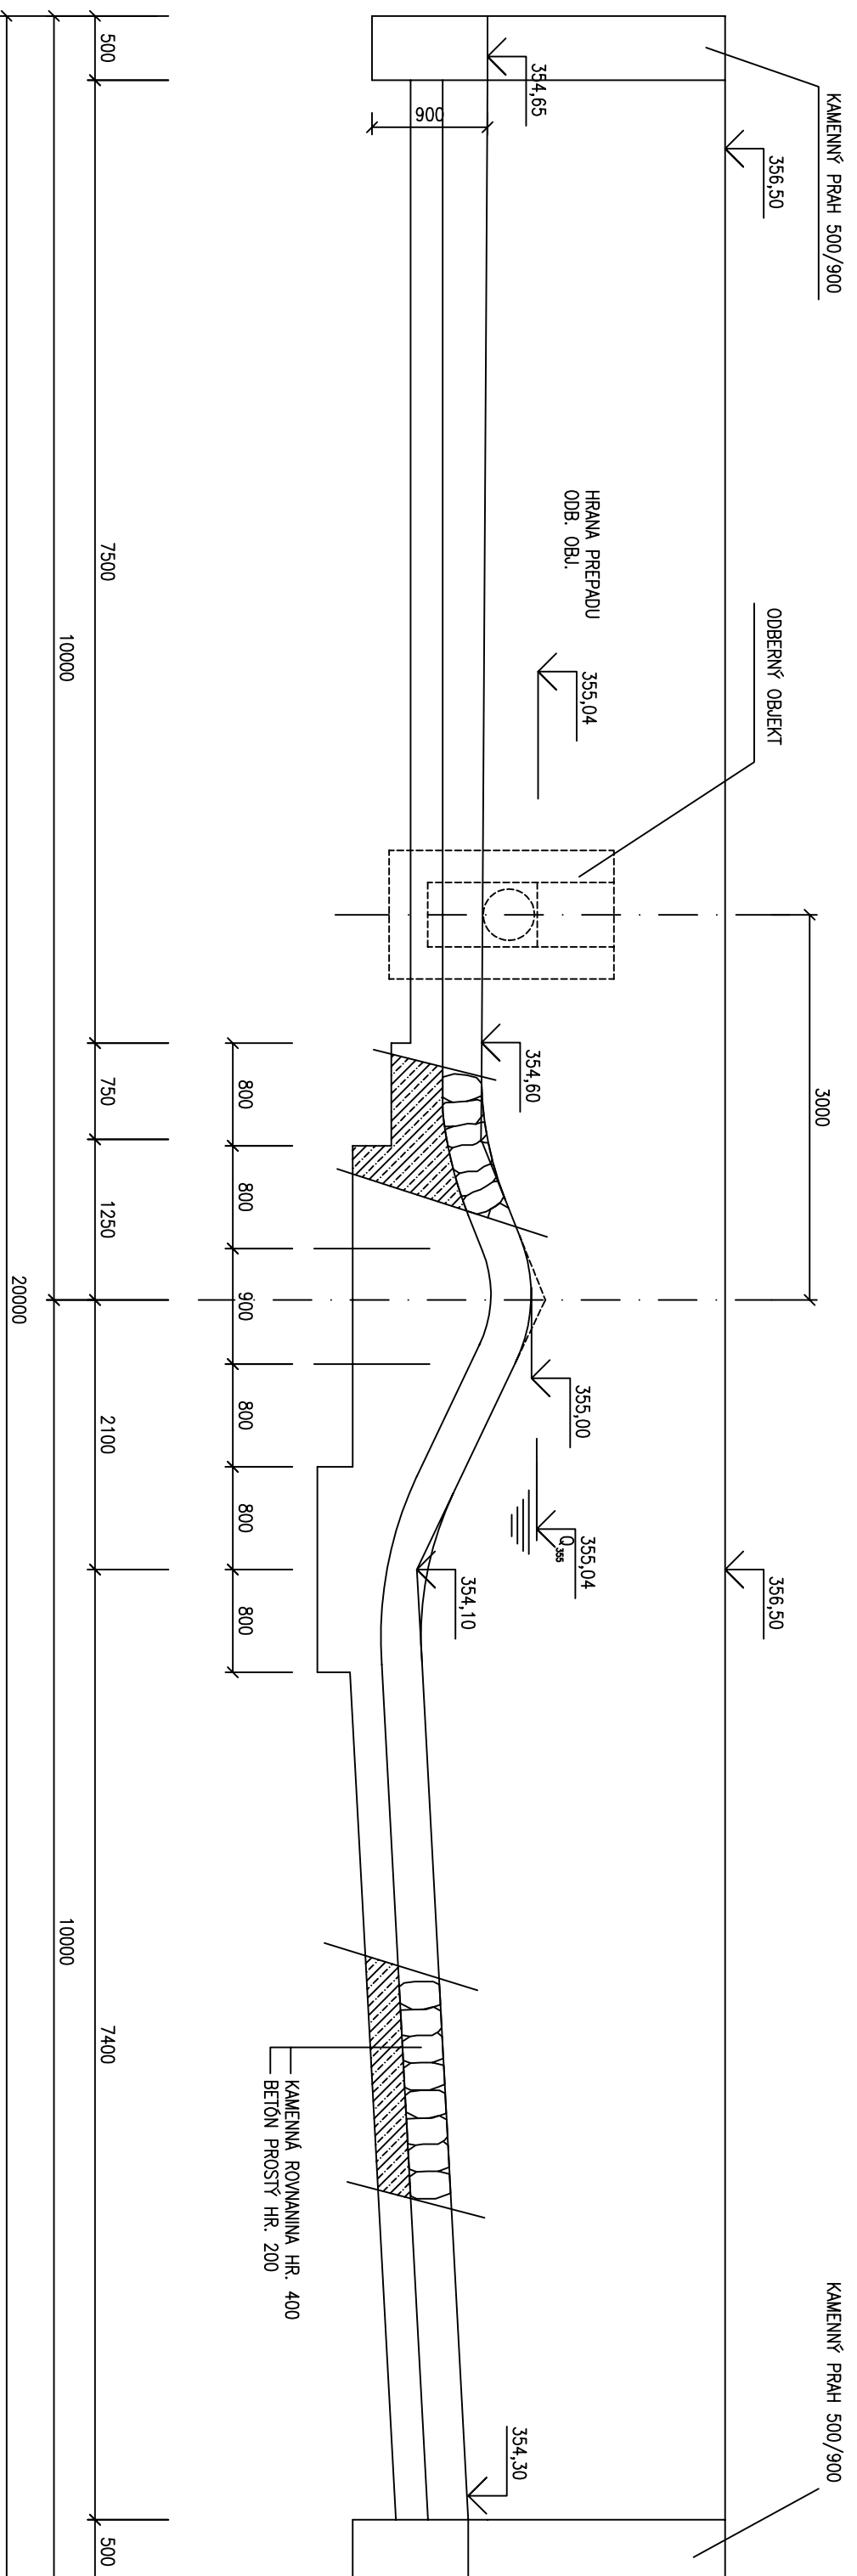

JAMBOROV PRAH PŘEČNÝ REZ
M 1:50

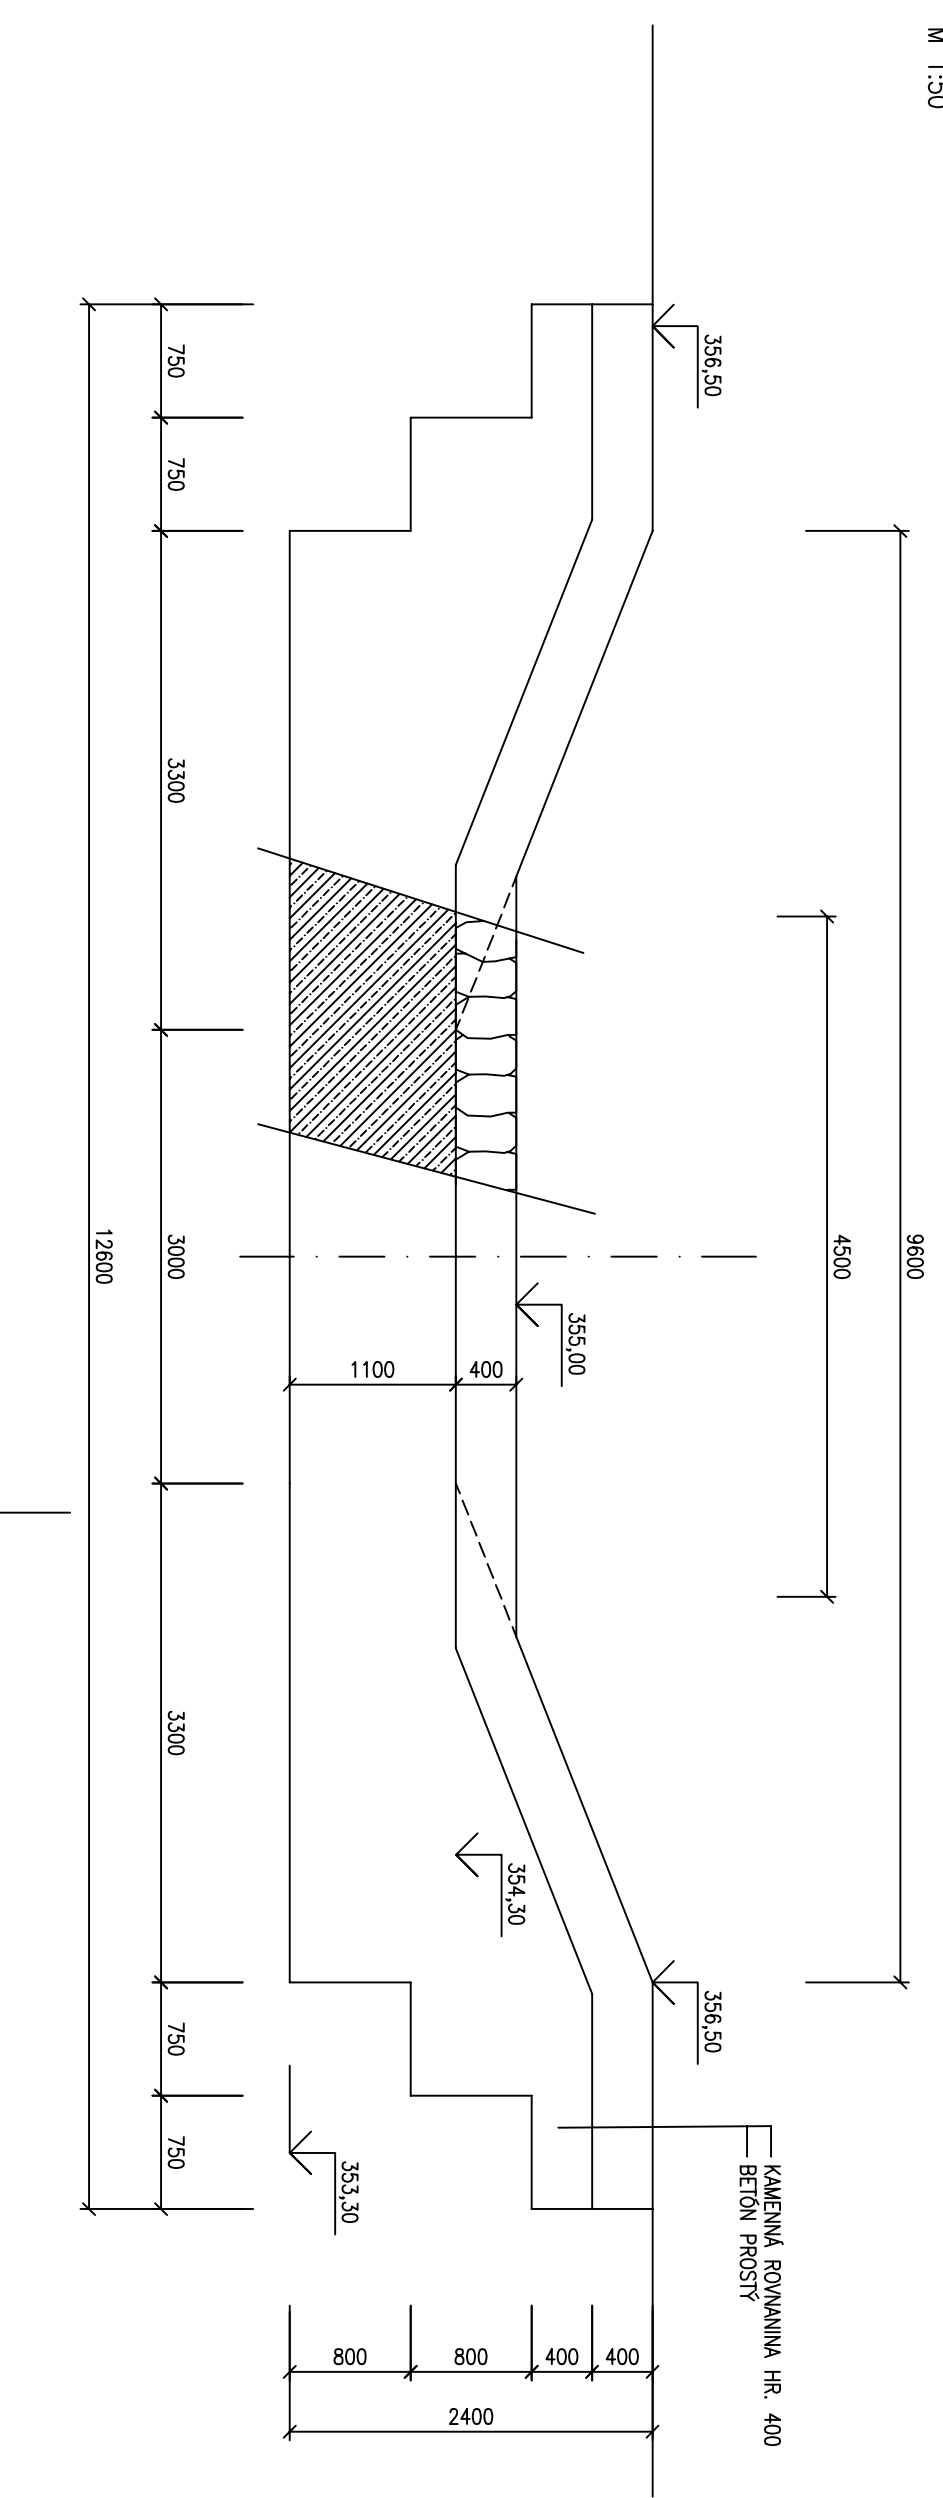

ZODPOVEDNÝ PROJEKTANT: ING. MATULIK ŠTEFAN	AGROPROJEKT Nitra s.r.o. Chrenovská 32 949 01 Nitra
VYPRACOVAL : BARUSOVÁ ZUZANA	
INVESTOR : LESNÉ HOSPODARSTVO ČIERNY VRCH, s.r.o.	STUPEN PD DSP FORMÁT 3 A4 DÁTUM 06/2015 MIERKA 1:50
OKRES, KRAJ : Púchov, Trenčiansky kraj	
MIESTO STAVBY : k.ú.Košické Podhradie, časť Kopiec	
NAZOV STAVBY: Kulminačná nádrž Šivarína	Č. VYKRESU 1 1
OBSAH: JAMBOROV PRAH	