


## ODBERNÝ OBJEKT POŽIARNEJ VODY M= 1: 100

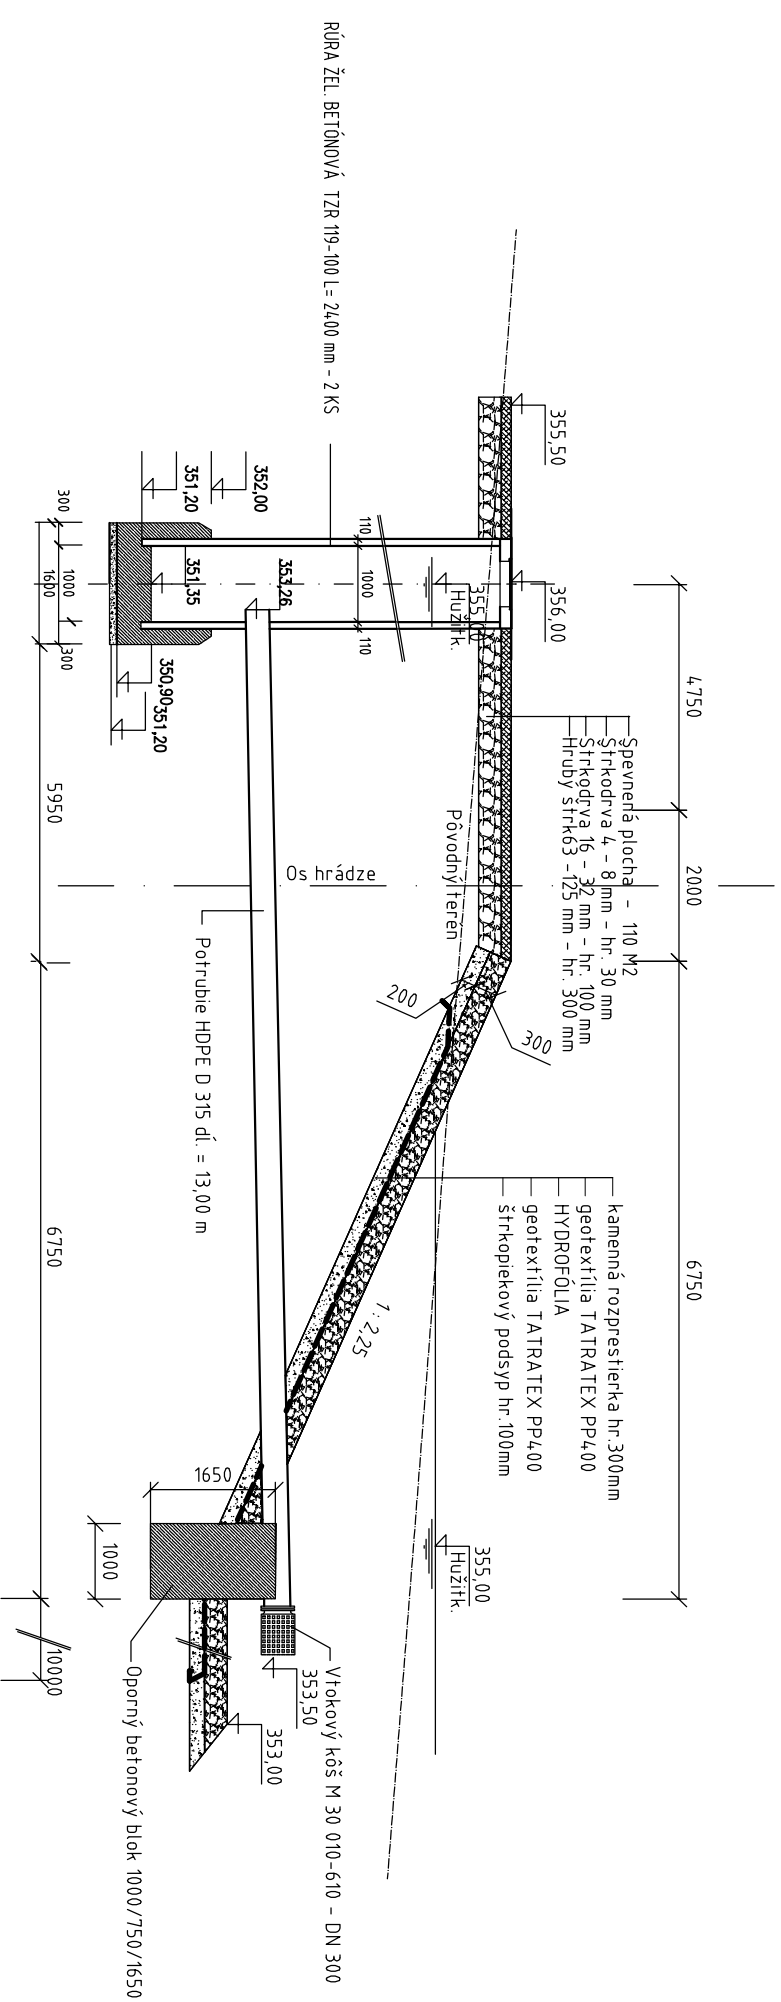

ZODPOVEDNÝ PROJEKTANT: ING. MATULIK ŠTEFAN	<i>67</i>
VYPRACOVAL : BARUSOVÁ ZUZANA	
INVESTOR : LESNÉ HOSPODÁRSTVO ČIERNY VRCH, s.r.o.	<b>AGROPROJEKT Nitra s.r.o.</b> Chrenovská 32 949 01 Nitra
OKRES, KRAJ : Púchov, Trenčiansky kraj	
MIESTO STAVBY : k.ú.Košické Podhradie, časť Kopec	
NÁZOV STAVBY:	STUPEN PD DSP
<b>Kulminačná nádrž Šivarína</b>	FORMÁT 2 A4
	DÁTUM 06/2015
	MIERKA 1:100
OBSAH: Odberný objekt požiarnej vody - rez	Č. VYKRESU 12