


POHLAD M1:50

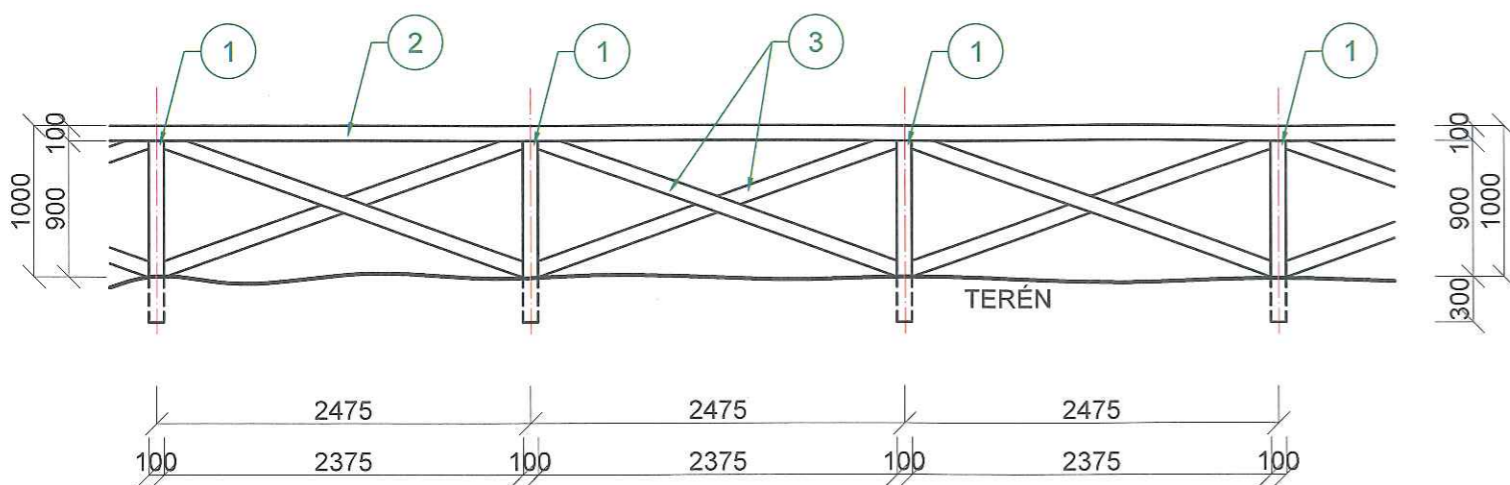

PÔDORYS M1:50




LEGENDA KONŠTRUKČNÝCH PRVKOV ZÁBRADLIA

- ① DREVENÉ ZÁBRADLIE STĽPIK, GULATINA PRIEMERU 80 - 100mm
- ② DREVENÉ ZÁBRADLIE MADLO, GULATINA PRIEMERU 80 -100mm
- ③ DREVENÉ ZÁBRADLIE DIAGONÁLNE VZPERY Z OKORKOV HR. 20mm

POZN. CELKOVÁ DĹŽKA ZÁBRADLIA NA ÚSEKU Č. 2 JE 150m

SCHÉMATICKÁ ČASŤ CHODNÍKA

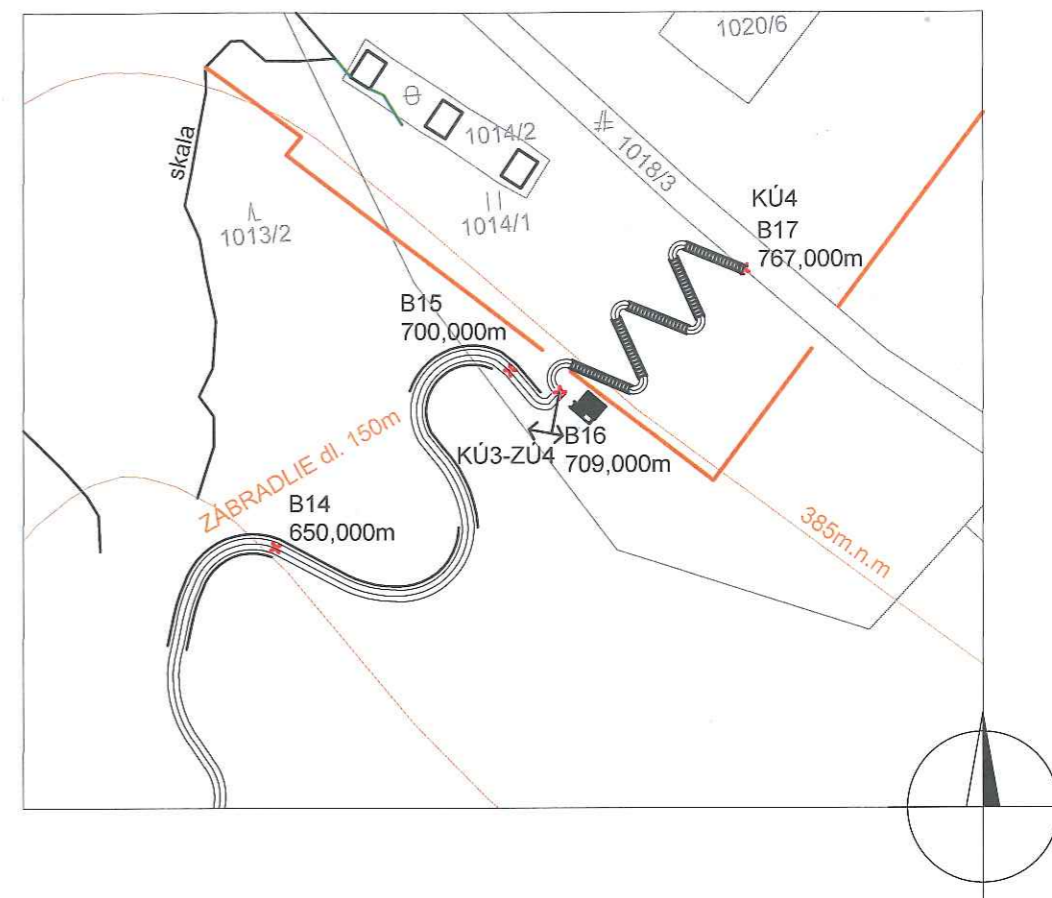

ZODP. PROJEKTANT	VYPRACOVAL:	KRESLIL:			
Ing. Arch. Pavol Mikoláš	Ing. Daniel Lecák	Ing. Daniel Lecák			
STAVEBNÍK: LESNÉ HOSPODÁRSTVO ČIERNY VRCH, s.r.o					
MIESTO STAVBY: PARC. Č. 1013/2 K.Ú., VEĽKÉ KOŠECKÉ PODHRADIE			NÁZOV STAVBY:		
NAUČNÝ CHODNÍK S INFRAŠTRUKTÚROV - REKONŠTRUKCIA			STUPEŇ :	ZSDP	PARÉ Č.
			DÁTUM :	MAREC 2022	
			MIERKA :	1:50	
			FORMÁT :	2xA4	
			ZÁK. ČÍSLO :	3_01_03_2022	
ARCH. ČÍSLO	OBSAH VÝKRESU:	PROFESIA:			PRO. Č.
	ZÁBRADLIE 2	KPS			07