



I.PP

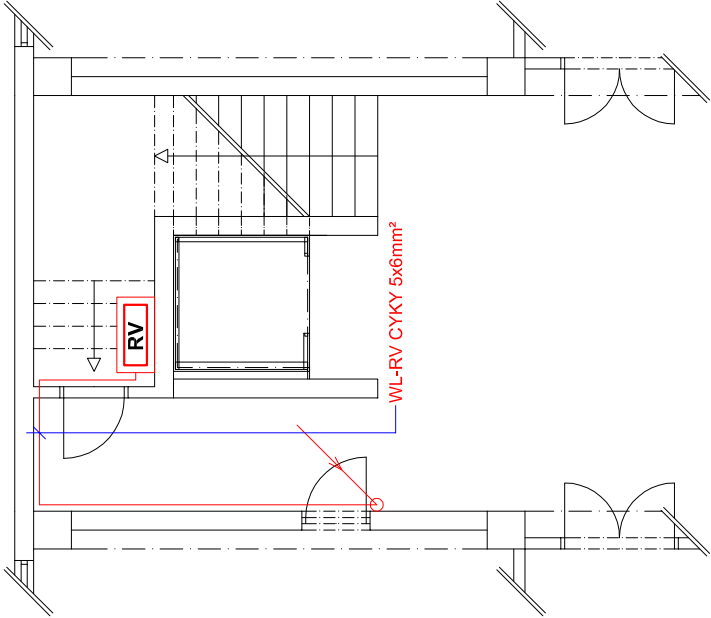

I.NP

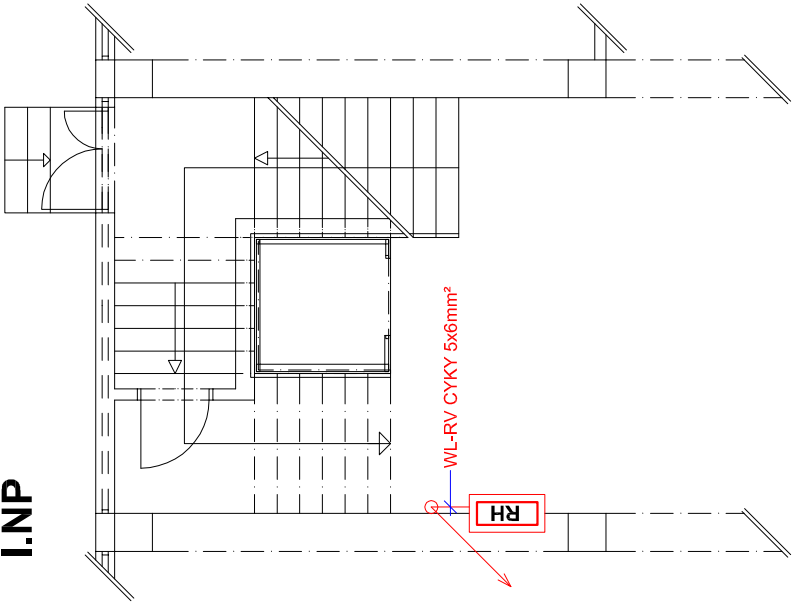

LEGENDA :

- RV** - Nový výtahový rozvádzač [projekt nerieši]
- RH** - Existujúci hlavný rozvádzač riešeného objektu [projekt rieši len jeho doplnenie -výkres E1]

OCHRANA PRED ÚRAZOM ELEKTRICKÝM PRÚDOM PODĽA STN 33 2000-4-4 1:

V normálnej prevádzke: - izolovaním živých častí, krytom a umiestnením mimo dosah  
Pri poruche: - samočinným odpojením napájania od zdroja v sieti TN

ROZVODNÁ SIEŤ: 3+PEN 400/230V 50Hz TN-C  
3+N+PE 400/230V 50Hz TN-S  
1+N+PE 230V 50Hz TN-S

PROJEKTANT STAVBY:	ING. BARNABÁŠ MÁTÉ			
ZODPOVEDNÝ PROJEKTANT:	ING. ERVIN SLOVENČÁK			
INVESTOR:	Stredná odborná škola obchodu a služieb, Športová 1, RS			
MIESTO STAVBY:	Rimavská Sobota, par. č.:1064			
NÁZOV PROJEKTU:	VYTVORENIE PRACOVÍSK ODBORNÉHO VÝCVIKU MULTIFUNKČNÝCH UČEBNÍ, STAVEBNÉ ÚPRAVY A DEBARIERIZÁCIA OBJEKTU MLADOST' ELEKTROINŠTALÁCIA			STUPEŇ: pre SP
				DÁTUM: 11/2023
				MIERKA: 1:100
NÁZOV VÝKRESU:	ELEKTROINŠTALÁCIA - pripojenie RV			Č. VÝKRESU: E3