



REZ A - A VSTUPNEJ RAMPY

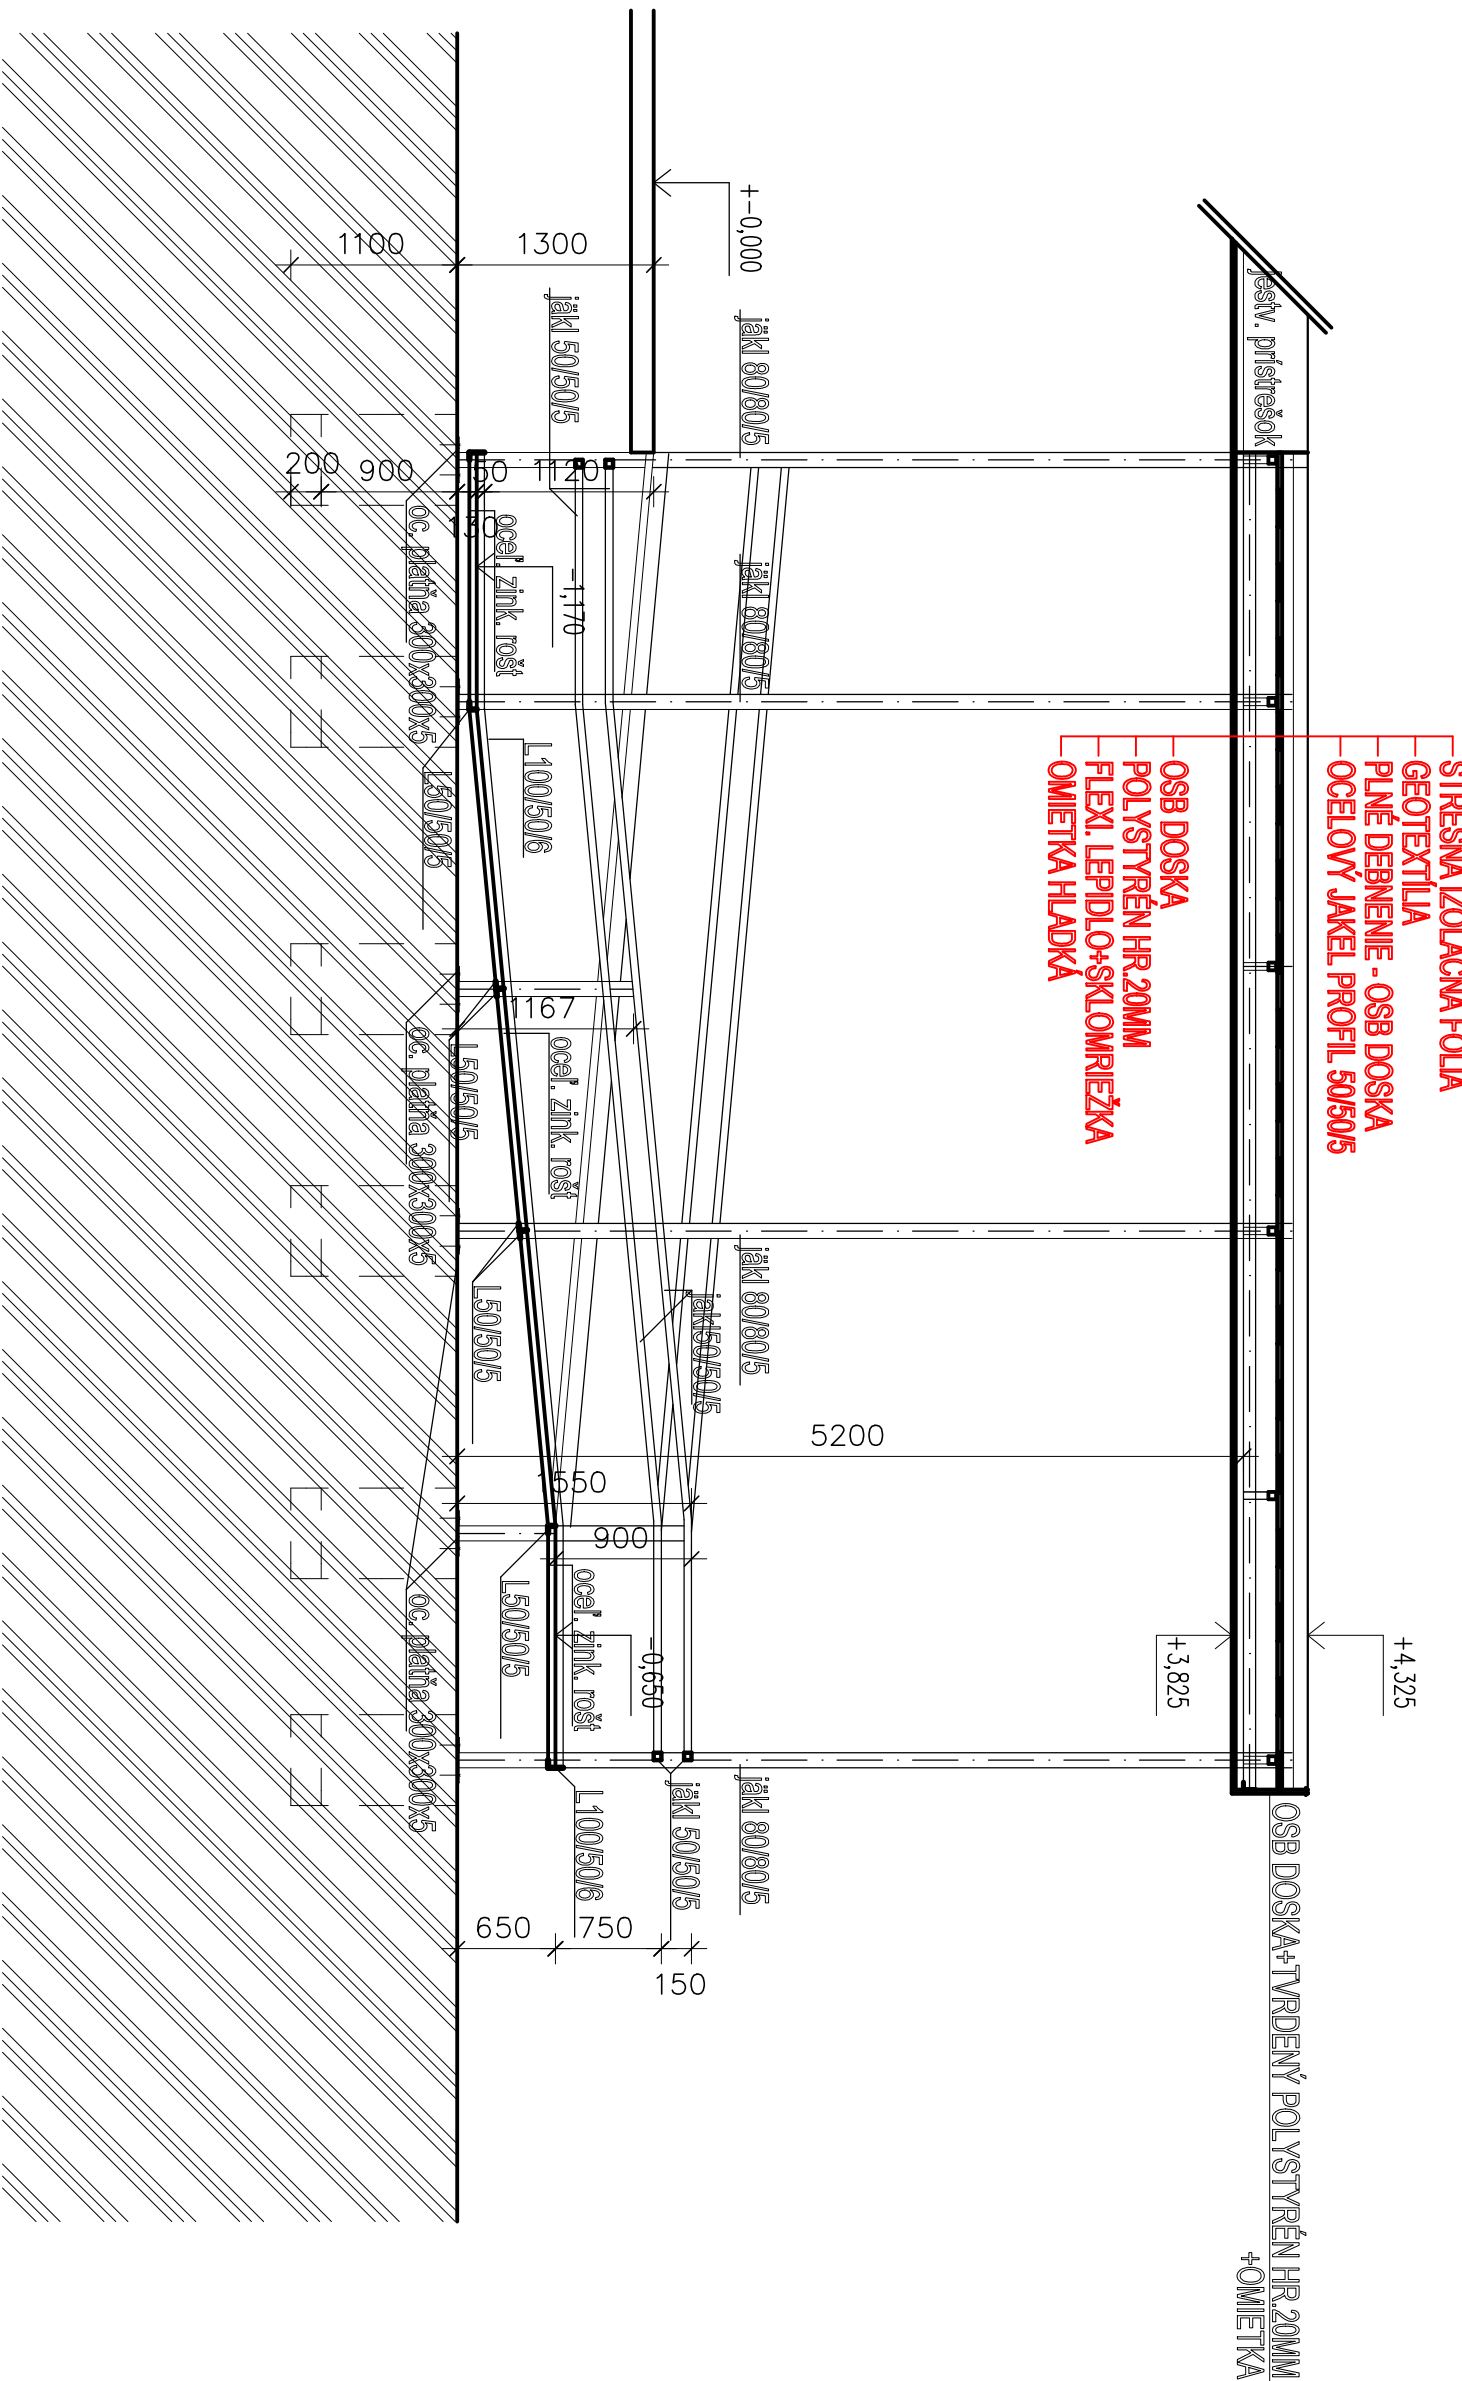

REZ B - B VSTUPNEJ RAMPY

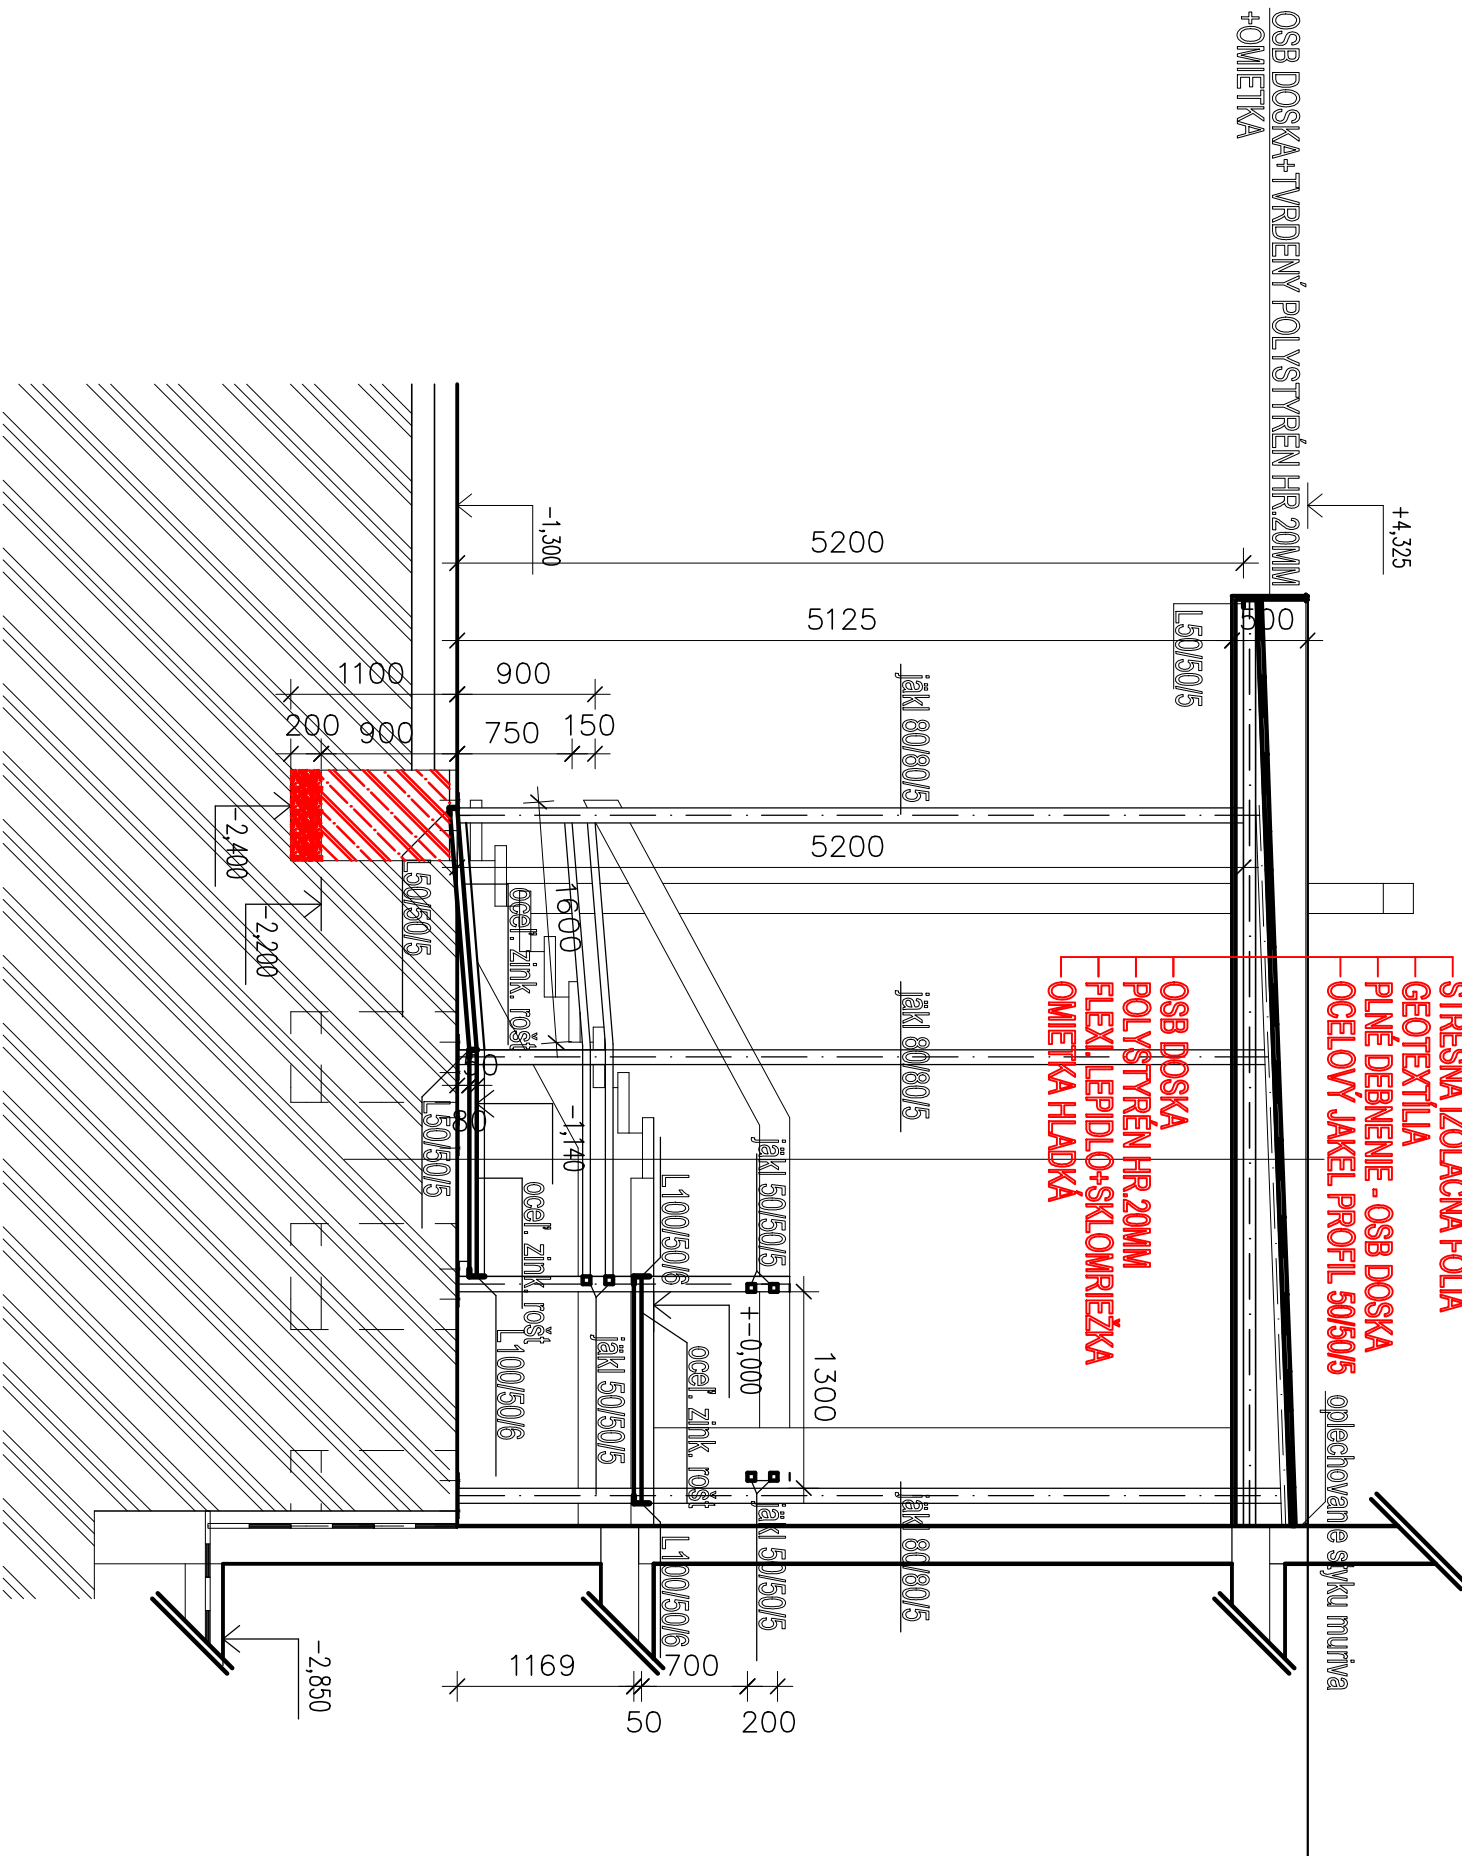

VED. PROJ.	KRESIL	VYPRACOVAL	KONTROLOVAL	STAVOMAT RS s.r.o.
ING. B. MATĚ	ING. ARCH. Z. MATĚ	ING. ARCH. Z. MATĚ	ING. B. MATĚ	Ing. Barabáš Matě
INVESTOR : STŘEDNÁ ODBORNÁ ŠKOLA OBCHODU A SLUŽEB, ŠPORTOVÁ 1, RIMAVSKÁ SOBOTA				autORIZOVANÝ STAVEBNÝ inŽINIER IČARNOA č. 3349*4*1
VTVORENIE PRACOVNÝK ODBORNÉHO ÝCVIKU MULTIFUNKČNÝCH ÚCEBNÍ, STAVEBNÉ ÚPRAVY A DEBARIERIZÁCIA OBJEKTU MLADOŠŤ				Trhové námestie č. 6 979 01 Rimavská Sobota
MIESTO STAVBY : RIMAVSKÁ SOBOTA			Č. PARCELY : 1064	DATUM : 10/2023
VSTUPNÁ RAMPA				STUPEN P MIERKA Č. VÝKR. 1:50 A-13