



0.000 00

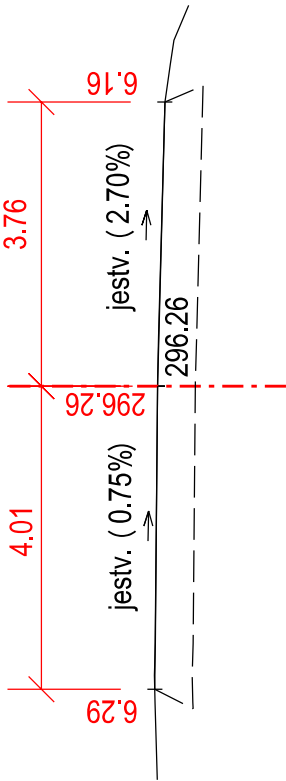


0.007 00

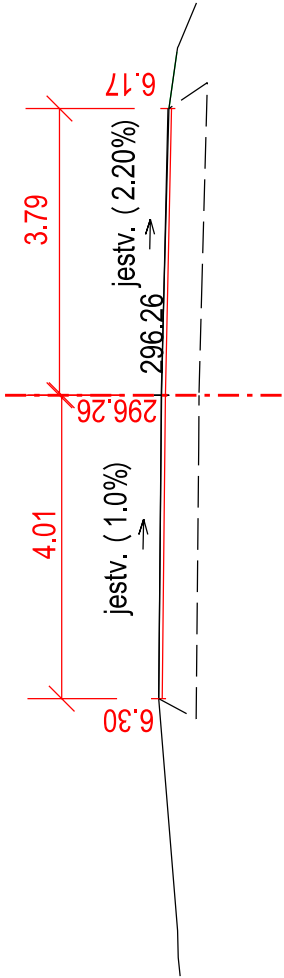


HRANICA TRVALÉHO ZÁBERU

0.012 00 N = 0.29
V = 0.7

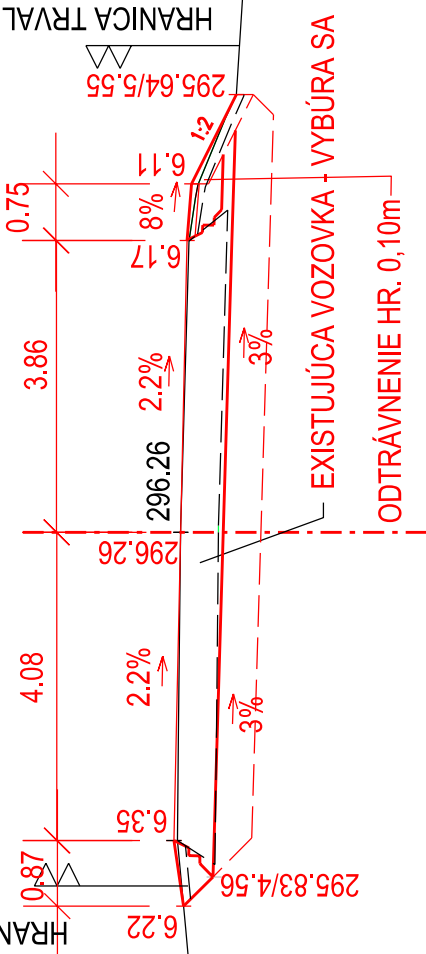

HRANICA TRVALÉHO ZÁBERU


0.020 00 N = 2.37
V = 2.01

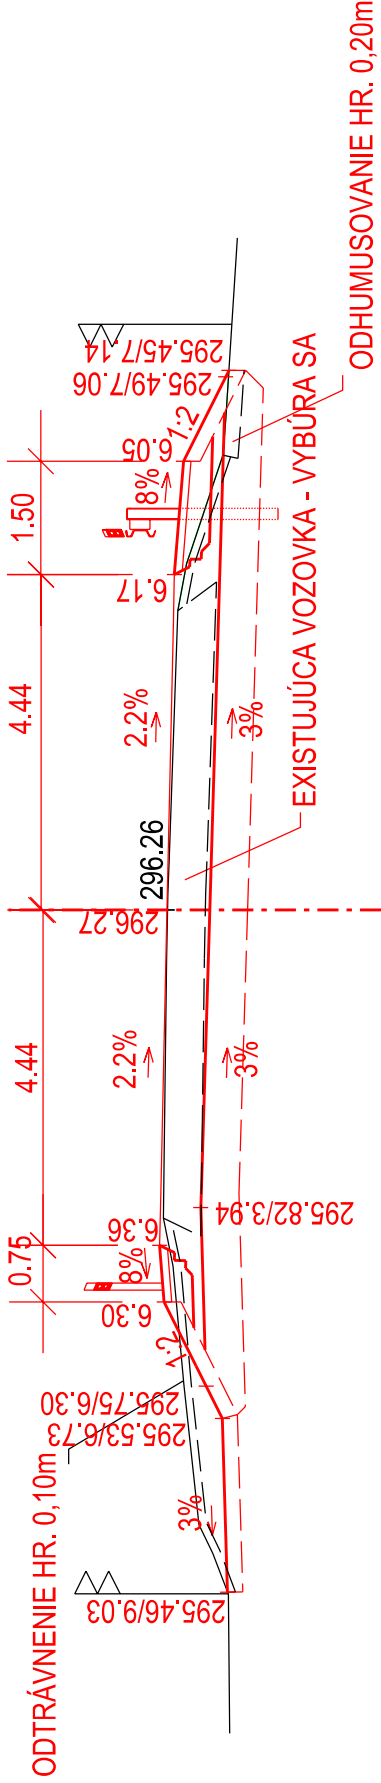


EXISTUJÚCA VOZOVKA - VYBÚRA SA

ODHUMUSOVANIE HR. 0,20m


0.030 00 N = 3.50
V = 0.2

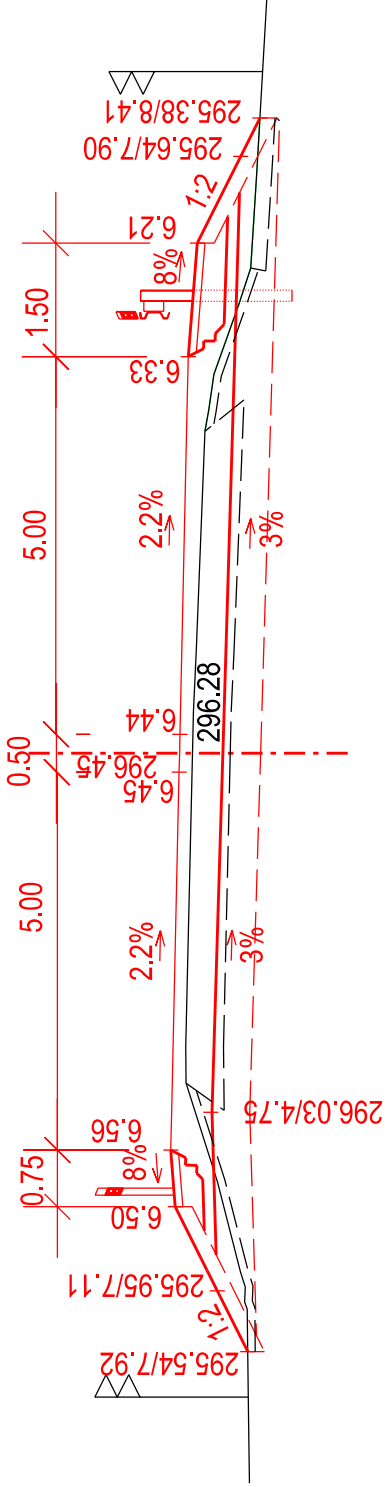

0.040 00 N = 5.48
V = 0.0

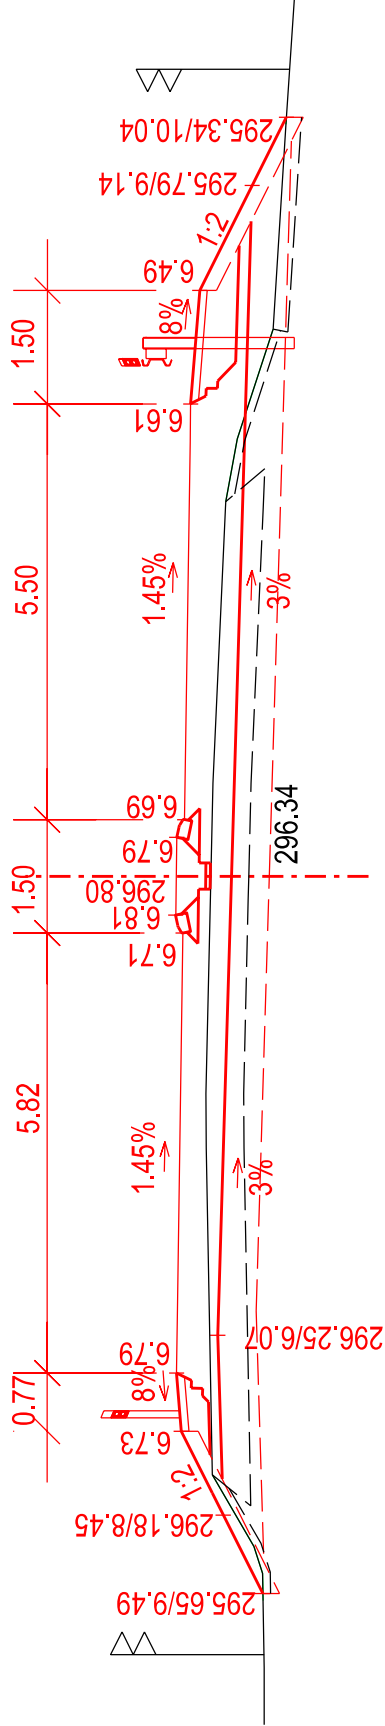

GEODETICKÉ ZAMERANIE : DOPRAVOPROJEKT A.S. BRATISLAVA, DIVÍZIA ZVOLEN - POLOHOPISNÉ A VÝŠKOPISNÉ ZAMERANIE
ALLGEO S.R.O. ZVOLEN - POLOHOPISNÉ A VÝŠKOPISNÉ ZAMERANIE, OVERENIE A VYTÝČENIE INŽINIERSKÝCH SIETÍ
POUŽITIE DOKUMENTÁCIE FIRMY DOPRAVOPROJEKT a.s. JE SO SUHLASOM GENERÁLNEHO MANAŽÉRA KLM - p. ČERNÝ

PRED ZAHÁJENÍM VÝSTAVBY JE NUTNÉ SPRACOVAŤ NA VŠETKY KONŠTRUKCIE OBJEKTU DIELENSKÚ - VÝROBNÚ DOKUMENTÁCIU VÝŠKOVÝ SYSTÉM: BŮV S JEJ NÁSLEDNÝM ODSÚHLASENÍM GENERÁLNYM PROJEKTANTOM A STAVEBNÍKOM !!!									
SÚRADNICOVÝ SYSTÉM: JTSK									
AUTOR NÁVRHU: DOPRAVOPROJEKT A.S. BRATISLAVA, DIVÍZIA ZVOLEN									
HIP:	ING.ARCH.P. MIKLEŠ		ZODP. PROJEKTANT:		ING.ARCH.P. MIKLEŠ				
PROJEKTANT STAVBY:	ING.J.VOLKO		ZODP. PROJEKTANT:		ING.ARCH.P. MIKLEŠ		ESTING s.r.o. nám. SNP 64/2 P.O. Box 168 960 01 Zvolen tel.-fax.: 045/5321892		
VYPRACOVAL:	ING.A.BRAŠEŇOVÁ		ZODP. PROJEKTANT:		ING.ARCH.P. MIKLEŠ				
STAVEBNÍK:	BBSK, NÁMESTIE SNP 23, 974 01 BANSKÁ BYSTRICA		ZODP. PROJEKTANT:		ING.ARCH.P. MIKLEŠ				
OBJEDNÁVATEL PD:	KLM SLIAČ S.R.O., NÁMESTIE SNP 11, 960 01 ZVOLEN		ZODP. PROJEKTANT:		ING.ARCH.P. MIKLEŠ				
MIESTO STAVBY:	SLIAČ - K.Ú. HÁJNIKY		ZODP. PROJEKTANT:		ING.ARCH.P. MIKLEŠ		ČÍSLO ZÁKAZKY 04/2023		
NÁZOV STAVBY:	REKONŠTRUKCIA KRIŽOVATKY CIEST I/69 a III/2460		ZODP. PROJEKTANT:		ING.ARCH.P. MIKLEŠ		FORMÁT 3x44		
OBJEKT:	102-00 REKONŠTRUKCIA CESTY III/2460		ZODP. PROJEKTANT:		ING.ARCH.P. MIKLEŠ		DÁTUM 06 / 03 / 2023		
PARCELA:	646/0-45, 051/2-3, 052/8-12, 054, 1526, 1528, 1529, 1631, 672, 1403		ZODP. PROJEKTANT:		ING.ARCH.P. MIKLEŠ		MIERKA 1 : 100		
OBSAH:	PRIEČNE REZY		ZODP. PROJEKTANT:		ING.ARCH.P. MIKLEŠ		STUPEŇ: PROJEKT PRE SPaRS		
ČASŤ:			ZODP. PROJEKTANT:		ING.ARCH.P. MIKLEŠ		ARCHÍVNE ČÍSLO ČÍSLO VÝKRESU		
			ZODP. PROJEKTANT:		ING.ARCH.P. MIKLEŠ		SP-04/23 102-05		