DRUH POVRCHU ÚZEMIA

KATASTRÁLNE ÚZEMIE

OKRES:

KRAJ:

ASFALTOVÁ CESTA		OKRASNÁ ZELEŇ
SLIAČ		

POZDĹŽNY PROFIL CESTA III/2460

1:500/1:100

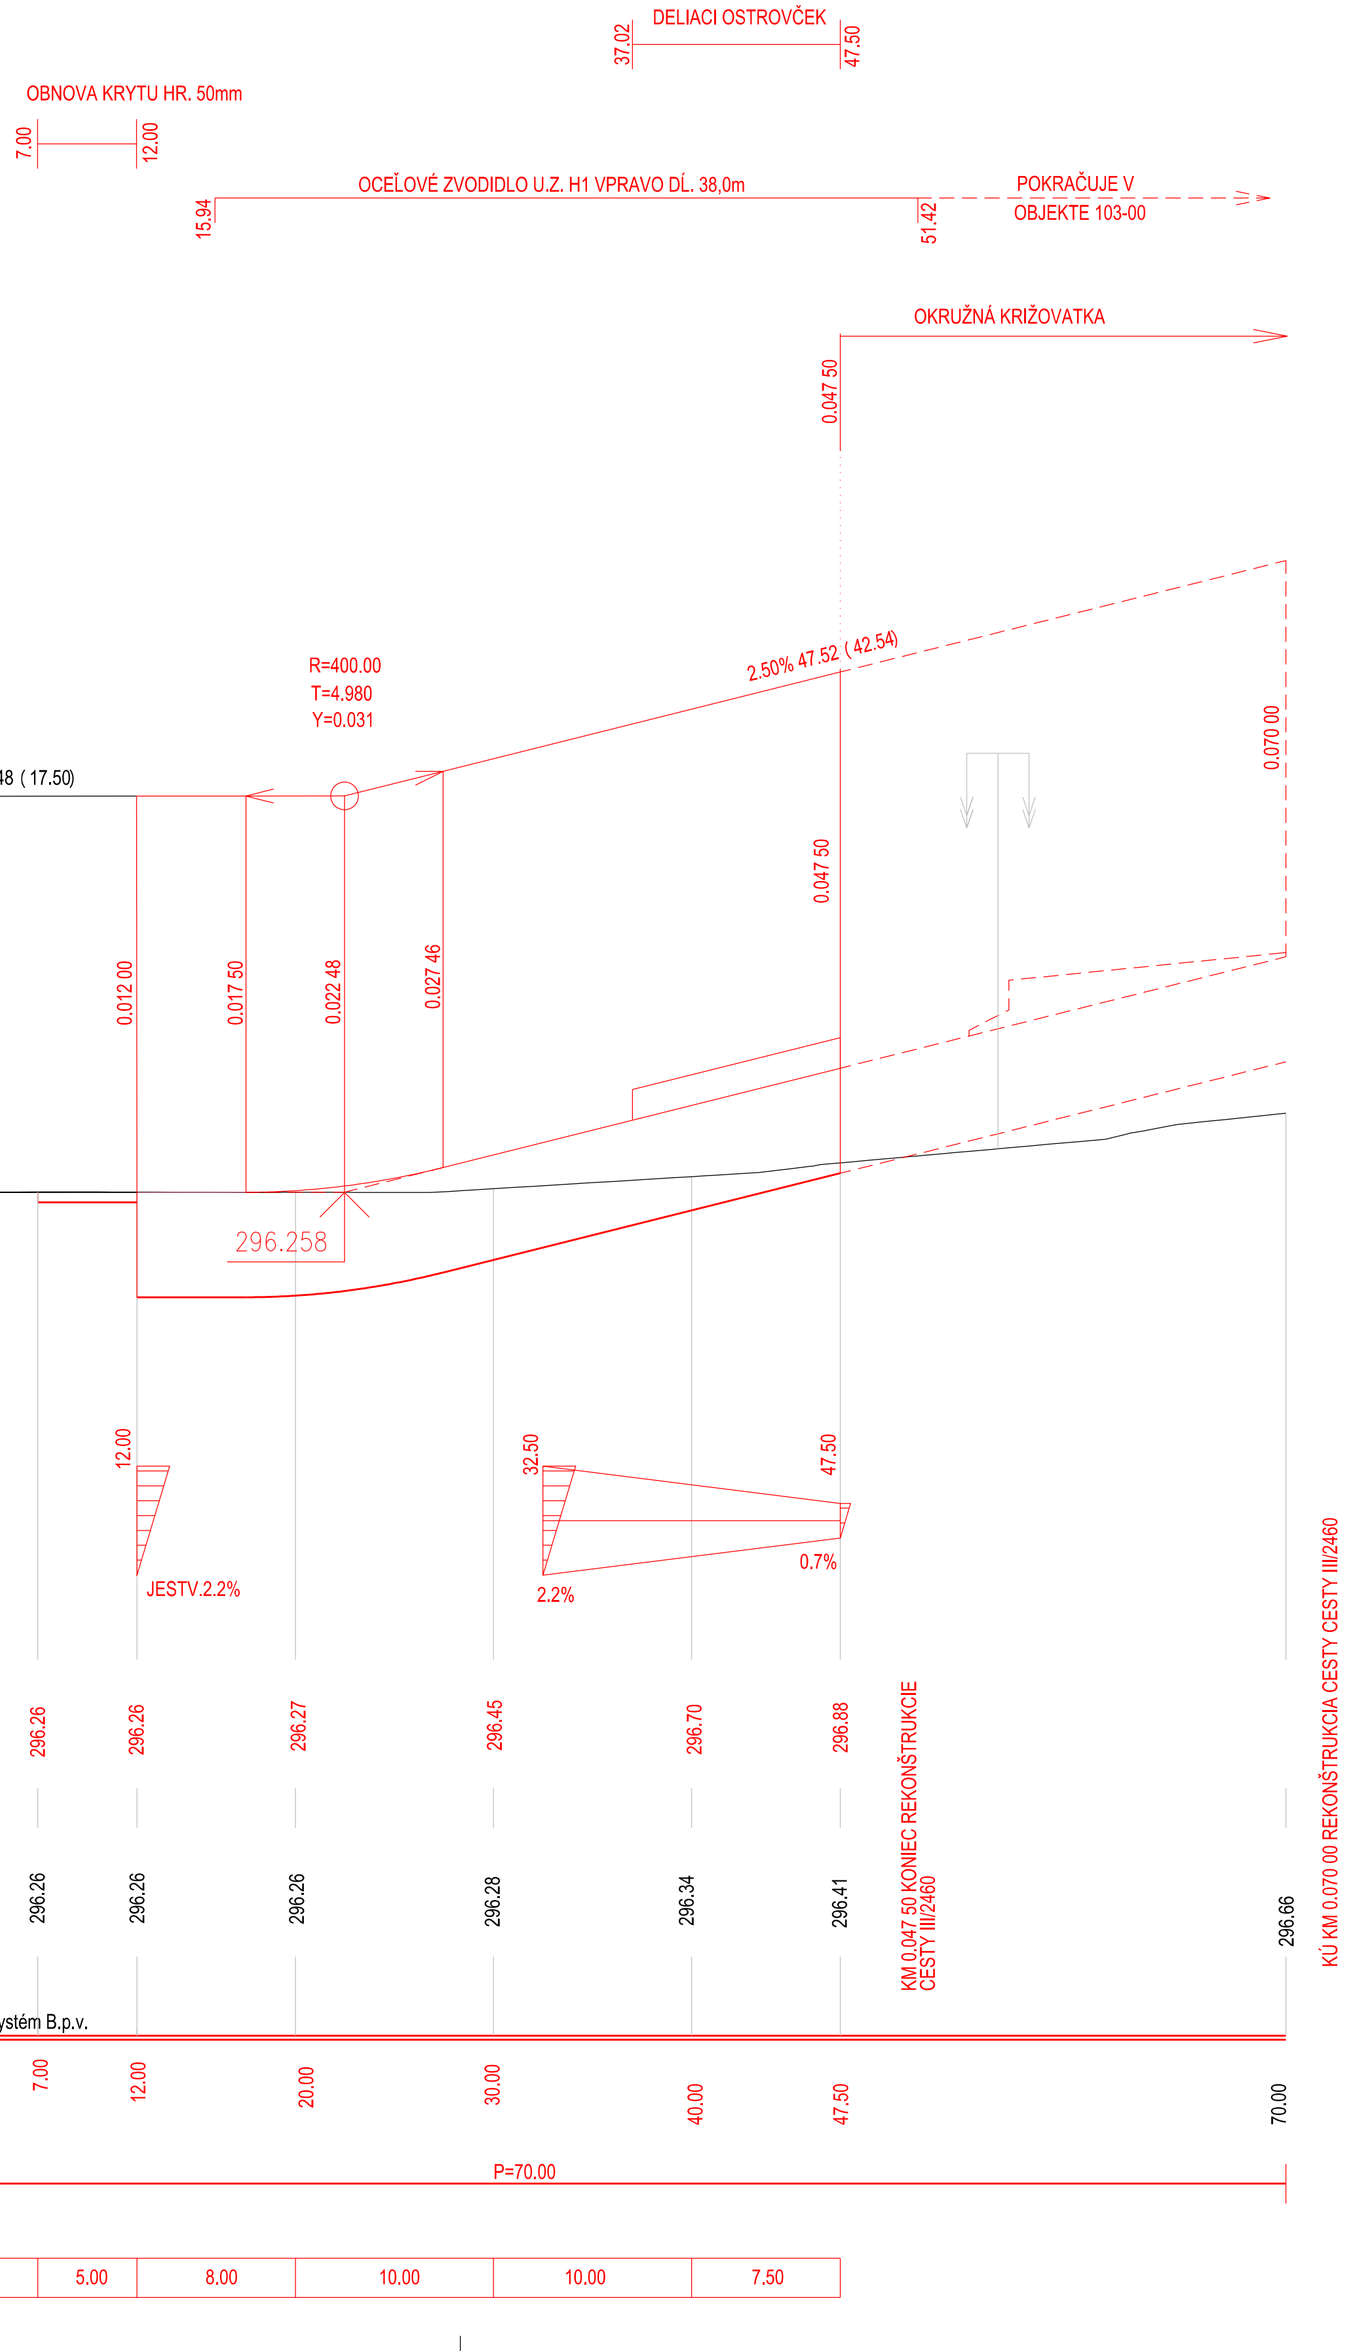

SKLONOVÉ POMERY:

KÓTY NIVELETY:

KÓTY TERÉNU:

POROVNÁVACIA ROVINA:

STANIČENIE:

SMEROVÉ POMERY:

VZDIALENOSŤ PRIEČNYCH REZOV

GEODETICKÉ ZAMERANIE :DOPRAVOPROJEKT A.S. BRATISLAVA, DIVÍZIA ZVOLEN - POLOHOPISNÉ A VÝŠKOPISNÉ ZAMERANIE
ALLGEO S.R.O. ZVOLEN - POLOHOPISNÉ A VÝŠKOPISNÉ ZAMERANIE, OVERENIE A VYTÝČENIE INŽINIERSKYCH SIETÍ
POUŽITIE DOKUMENTÁCIE FIRMY DOPRAVOPROJEKT a.s. JE SO SÚHLASOM GENERÁLNEHO MANAŽÉRA KLM - p. ČIERNY

PRED ZAHÁJENÍM VÝSTAVBY JE NUTNÉ SPRACOVAŤ NA VŠETKY KONŠTRUKCIE OBJEKTU DIELENSKÚ - VÝROBNÚ DOKUMENTÁCIU,
S JEJ NÁSLEDNÝM ODSÚHLASENÍM GENERÁLNYM PROJEKTANTOM A STAVEBNÍKOM !!!

VÝŠKOVÝ SYSTÉM: BpV

SÚRADNICOVÝ SYSTÉM: JTSK

AUTOR NÁVRHU:	DOPRAVOPROJEKT A.S. BRATISLAVA, DIVÍZIA ZVOLEN				
HIP:	ING.ARCH.P.MIKLEŠ			ESTING s.r.o. nám. SNP 64/2 P.O. Box 168 960 01 Zvolen tel.-fax.: 045/5321892	
PROJEKTANT STAVBY:	ING.J.VOLKO	ZODP. PROJEKTANT:	ING.ARCH.P.MIKLEŠ		
VYPRACOVAL:	ING.A.BRAŠEŇOVÁ				
STAVEBNÍK:	BBSK, NÁMESTIE SNP 23, 974 01 BANSKÁ BYSTRICA				
OBJEDNÁVATEĽ PD:	KLM SLIAČ S.R.O., NÁMESTIE SNP 11, 960 01 ZVOLEN				
MIESTO STAVBY:	SLIAČ - K.Ú. HÁJNIKY			ČÍSLO ZÁKAZKY	04/2023
NÁZOV STAVBY:	**REKONŠTRUKCIA KRIŽOVATKY CIEST I/69 a III/2460**			FORMÁT	6xA4
				DÁTUM	06 / 03 / 2023
OBJEKT:	102-00 REKONŠTRUKCIA CESTY III/2460			MIERKA	1:250/100
PARCELA:	646/40-45, 951/2-3, 952/6-12, 954, 1526, 1528, 1529, 1531, 672, 1403 401, 240/2, 606, 637/2, 646/51-52,...	KLASIF. STAVBY	1 2 3 0	STUPEŇ:	PROJEKT PRE SPaRS
OBSAH:	POZDĹŽNY PROFIL			ARCHÍVNE ČÍSLO	ČÍSLO VÝKRESU
ČASŤ:				SP-04/23	102-03