


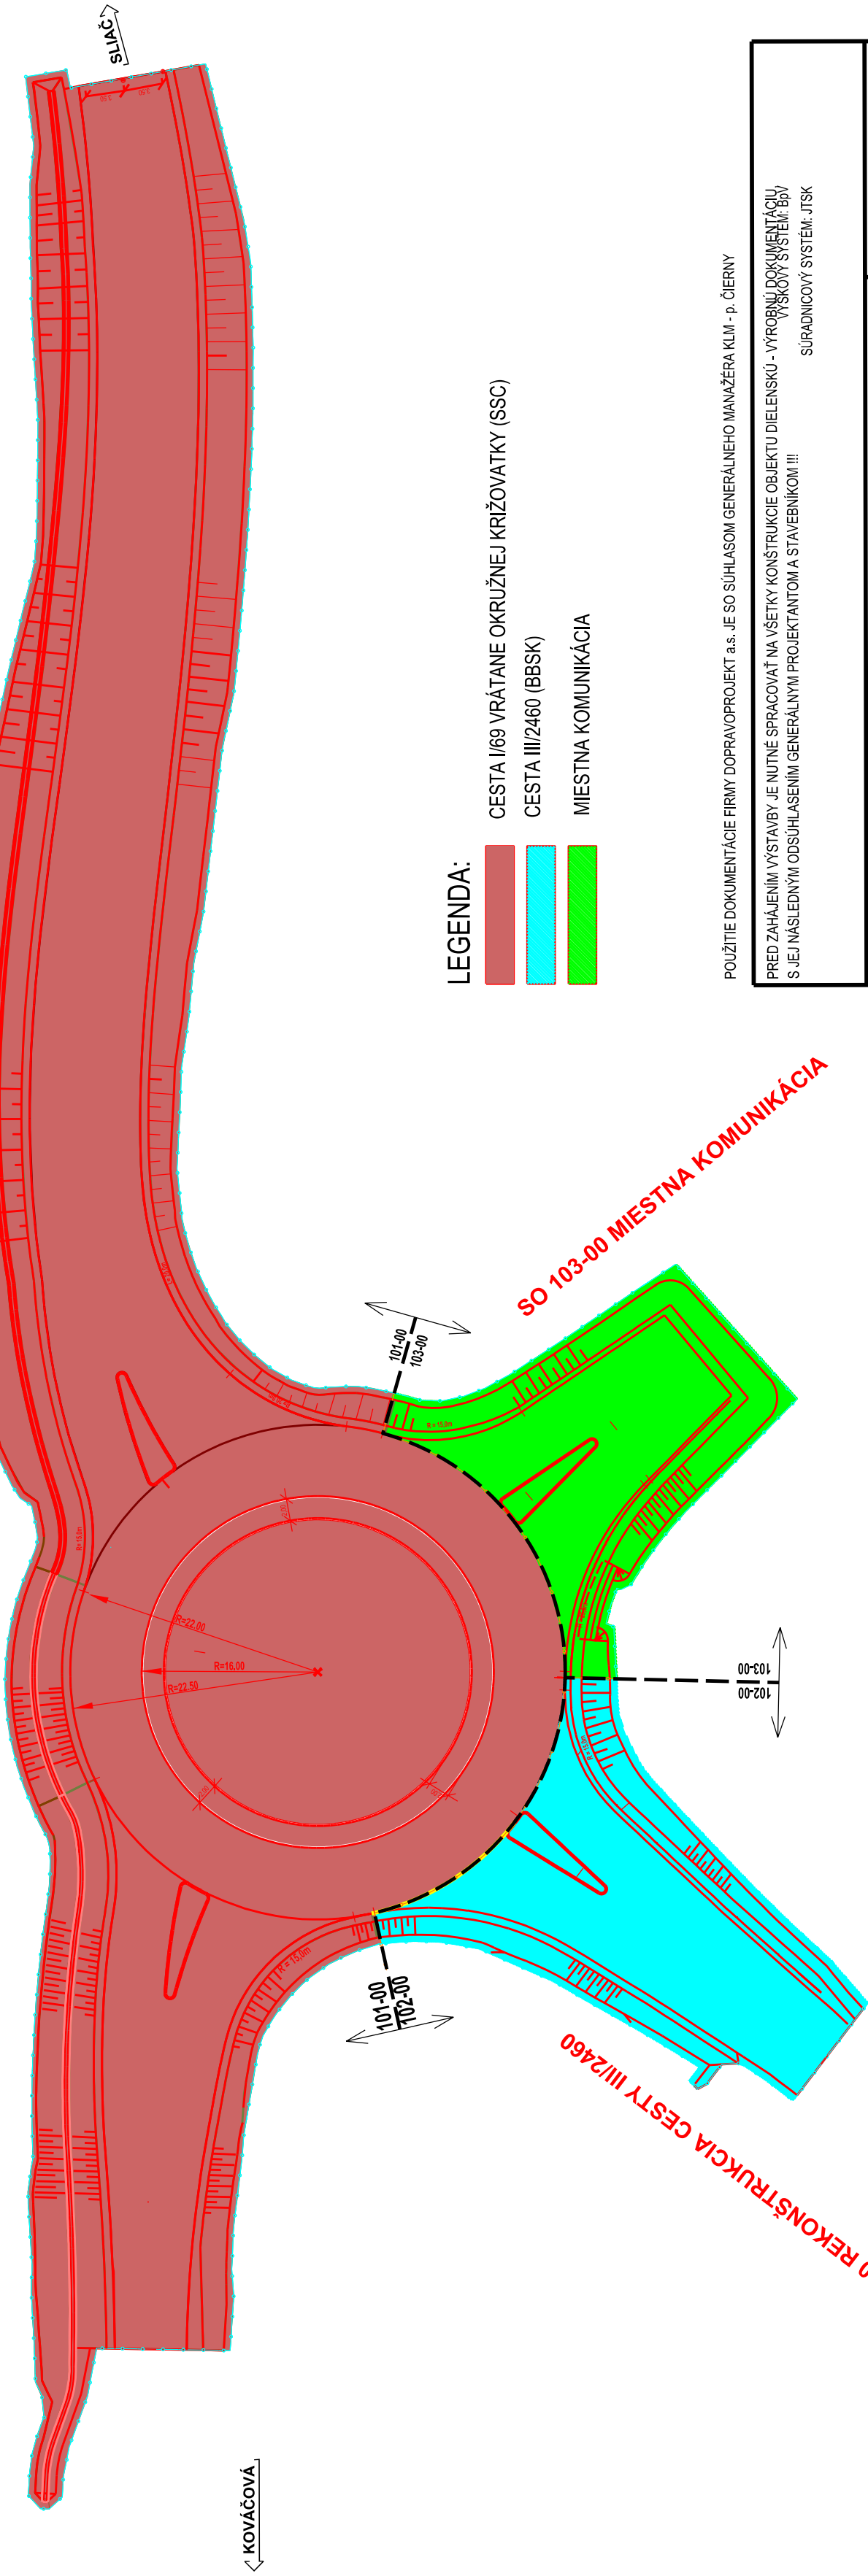

SO 101-00 OKRUŽNÁ KRIŽOVATKA NA CESTE I/69

SO 101-00 OKRUŽNÁ KRIŽOVATKA NA CESTE I/69




LEGENDA:

- CESTA I/69 VRÁTANE OKRUŽNEJ KRIŽOVATKY (SSC)
- CESTA III/2460 (BBSK)
- MIESTNA KOMUNIKÁCIA

POUŽITIE DOKUMENTÁCIE FIRMY DOPRAVOPROJEKT a.s. JE SO SÚHLASOM GENERÁLNEHO MANAŽÉRA KLM - p. ČIERNY

PRED ZAHÁJENÍM VÝSTAVBY JE NUTNÉ SPRACOVAŤ NA VŠETKY KONŠTRUKCIE OBJEKTU DIELENSKÚ - VYROBNÚ DOKUMENTÁCIU S JEJ NÁSLEDNÝM ODSÚHLASENÍM GENERÁLNYM PROJEKTANTOM A STAVEBNÍKOM !!!

SÚRADNICOVÝ SYSTÉM: JTSK

AUTOR NÁVRHU:		ING.ARCH.P.MIKLEŠ, ING.ARCH.P.REPA							ESTING s.r.o. nám. SNP 64/2 P.O. Box 168 960 01 Zvolen tel.-fax.: 045/5321892		
PROJEKTANT STAVBY:		ING.J.VOLKO		ZODP. PROJEKTANT:		ING.ARCH.P.MIKLEŠ					
VYPRACOVAL:		ING.A. BRAŠENOVÁ									
STAVEBNÍK:		KLM SLIAČ S.R.O., NÁMESTIE SNP 11, 960 01 ZVOLEN									
MIESTO STAVBY:		SLIAČ - HÁJNIKY					ČÍSLO ZÁKAZKY		04/2023		
NÁZOV STAVBY:		REKONŠTRUKCIA KRIŽOVATKY CIEST I/69 a III/2460					FORMÁT		3x44		
							DÁTUM		02 / 2023		
OBJEKT:		101-00 OKRUŽNÁ KRIŽOVATKA NA CESTE I/69					MIERKA		1 : 500		
PARCELA:		646/0-45, 951/2-3, 952/6-12, 954, 1526, 1528, 1531, 672, 1403		KLASIF. STAVBY		1		2		3	
OBSAH:		MAJETKOVÁ SPRÁVA					STUPEŇ:		PROJEKT PRE RS		
ČASŤ:							ARCHÍVNE ČÍSLO		ČÍSLO VÝKRESU		
							RS-04/23		101-08		