VZOROVÝ PRIEČNY REZ OKRUŽNOU KRIŽOVATKOU

REZ A-A', D=45m

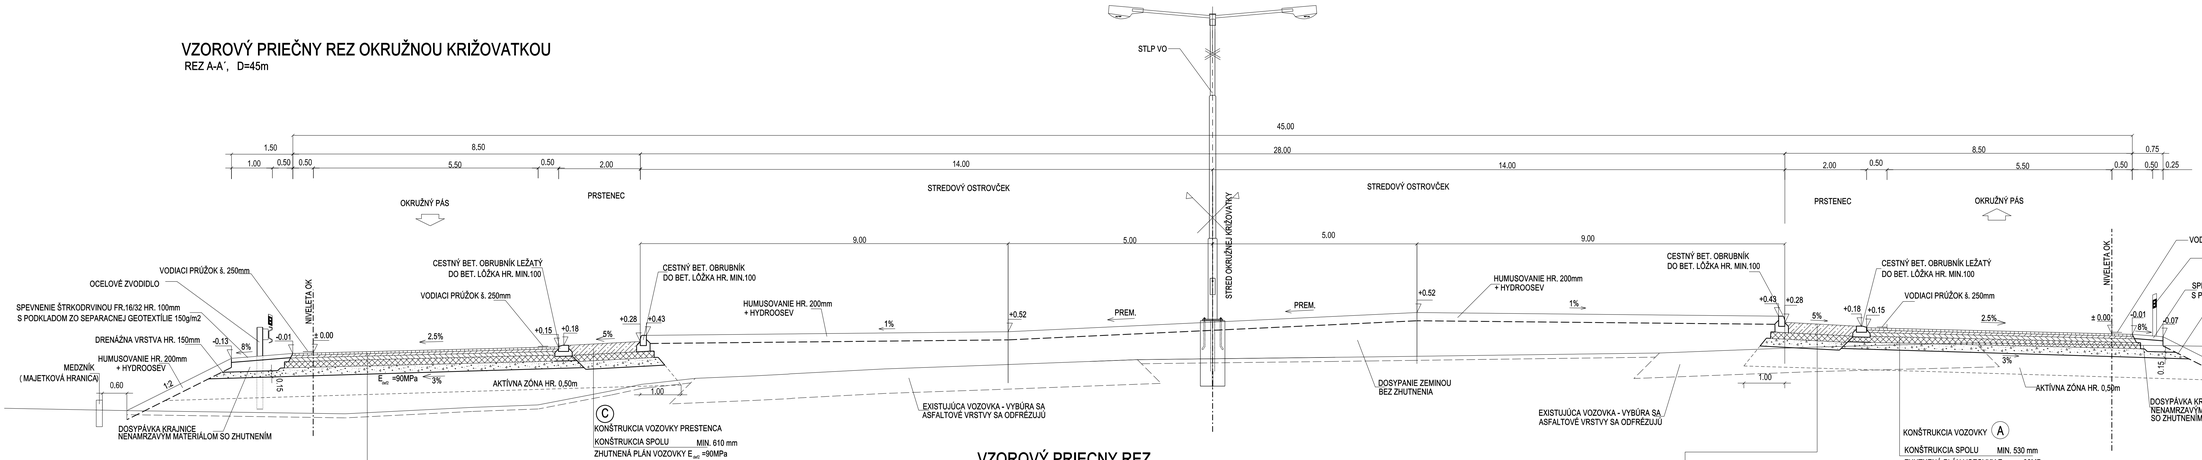

A

KONŠTRUKCIA VOZOVKY

ASFALTOVÝ BETÓN MODIFIKOVANÝ	AC 11-I$_{O}$	STN EN 13108-1	50 mm
SPOJOVACÍ POSTREK KATIÓNAKT. EMULZNÝ	PS CB	STN 73 6129: 2009	0,25kg/m^2
ASFALTOVÝ BETÓN PRE LOŽNÚ VRSTVU	AC 16-I$_{L}$	STN EN 13108-1	60 mm
SPOJOVACÍ POSTREK KATIÓNAKT. EMULZNÝ	PS CB	STN 73 6129: 2009	0,25kg/m^2
ASFALTOVÝ BETÓN PRE HORNÚ PODKLADOVÚ VRSTVU	AC 22-I$_{P}$	STN EN 13108-1	90 mm
INFILTRAČNÝ POSTREK KATIÓNAKTÍVNY EMULZNÝ	PI CB	STN 73 6129: 2009	0,7kg/m^2
CEMENTOM STMELENÁ ZRNITÁ ZMES	CBGM C$_{8/10}$	STN 73 6124-1	150 mm
NESTMELENÁ VRSTVA ZO ŠTRKODRVINY	ŠD 31,5G$_{C}$	STN 73 6126	180 mm
KONŠTRUKCIA SPOLU			MIN. 530 mm

ZHUTNENÁ PLÁN VOZOVKY E_{def2} = 90MPa

C

KONŠTRUKCIA VOZOVKY PRESTENCA

KONŠTRUKCIA SPOLU MIN. 610 mm

ZHUTNENÁ PLÁN VOZOVKY E_{def2} =90MPa

VZOROVÝ PRIECNY REZ V MIESTE DELIACEHO OSTROVCEKA

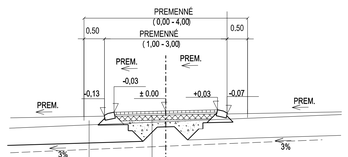

A

KONŠTRUKCIA VOZOVKY

KONŠTRUKCIA SPOLU MIN. 530 mm

ZHUTNENÁ PLÁN VOZOVKY E_{def2} =90MPa

B

KONŠTRUKCIA DELIACEHO OSTROVCEKA

ZÁMKOVÁ DLAŽBA	D I	STN EN 1338	60 mm
DRVENÉ KAMENIVO 2/4	DDK	STN EN 13242+A1	40 mm
CEMENTOM STMELENÁ ZMES	CBGM C$_{8/10}$	STN 73 6124-1	120 mm
NESTMEL. VRSTVA ZO ŠTRKODRVINY	ŠD 31,5 G$_{B}$	STN 73 6126	170 mm
KONŠTRUKCIA SPOLU			390 mm

VZOROVÝ PRIECNY REZ CESTA I/69 CAST A

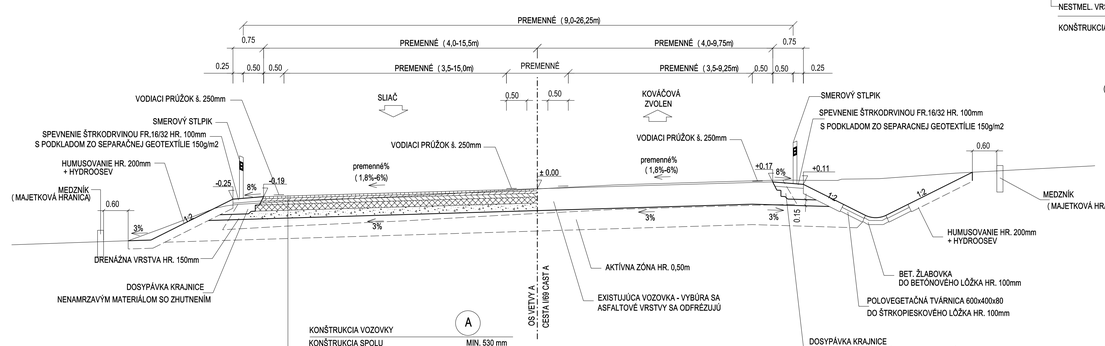

A

KONŠTRUKCIA VOZOVKY

KONŠTRUKCIA SPOLU MIN. 530 mm

ZHUTNENÁ PLÁN VOZOVKY E_{def2}=90MPa

VZOROVÝ PRIECNY REZ CESTA I/69 CAST B

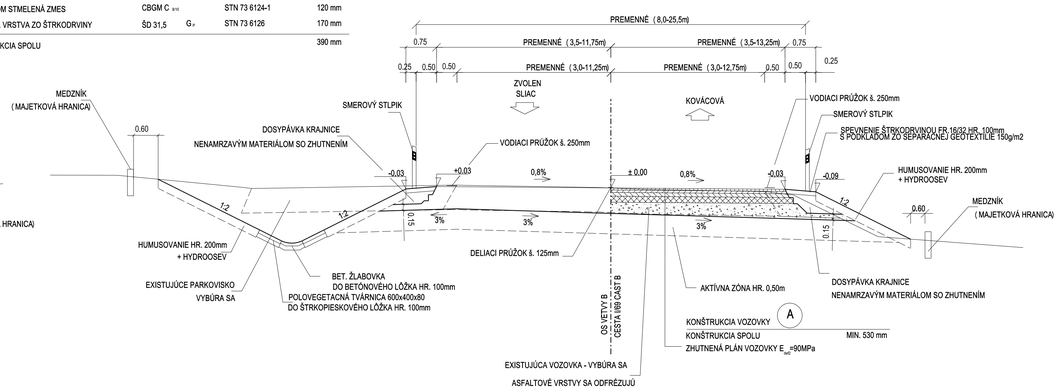

A

KONŠTRUKCIA VOZOVKY

KONŠTRUKCIA SPOLU MIN. 530 mm

ZHUTNENÁ PLÁN VOZOVKY E_{def2}=90MPa

EXISTUJÚCA VOZOVKA - VYBÚRA SA ASFALTOVÉ VRSTVY SA ODFRÉZUJÚ

GEODETICKÉ ZAMERANIE: DOPRAVOPROJEKT A.S. BRATISLAVA, DIVÍZIA ZVOLEN - POLOHOPISNÉ A VÝŠKOPISNÉ ZAMERANIE ALGEO S.R.O. ZVOLEN - POLOHOPISNÉ A VÝŠKOPISNÉ ZAMERANIE, OVERENIE A VYTÝČENIE NŽIMERSKÝCH SIETÍ

POUŽITIE DOKUMENTÁCIE FIRMY DOPRAVOPROJEKT a.s. JE SO SÚHLASOM GENERÁLNEHO MANAŽÉRA KLM - p. ČIERNY

PRED ZAHÁJENÍM VÝSTAVBY JE NUTNÉ SPRACOVAŤ NA VŠETKY KONŠTRUKCIE OBJEKTU DIELENSKÚ - VÝROBNÚ DOKUMENTÁCIU, S JEJ NÁSLEDNÝM ODSÚHLASENÍM GENERÁLNYM PROJEKTANTOM A STAVEBNÍKOM !!!

VÝSKOVÝ SYSTÉM: BPV

SÚRADNICOVÝ SYSTÉM: JTSK

AUTOR NÁVRHU:	DOPRAVOPROJEKT A.S. BRATISLAVA, DIVÍZIA ZVOLEN		
HIP:	ING.ARCH.P.MIKLEŠ		
PROJEKTANT STAVBY:	ING.J.VOLKO	ZODP. PROJEKTANT: ING.ARCH.P.MIKLEŠ	
VYPRACOVAL:	ING.A.BRAŠENOVÁ		
STAVEBNÍK:	BBSK, NÁMESTIE SNP 23, 974 01 BANSKÁ BYSTRICA		
OBJEDNÁVATEĽ PD:	KLM SLIAČ S.R.O., NÁMESTIE SNP 11, 960 01 ZVOLEN		
MIESTO STAVBY:	SLIAČ - K.Ú. HÁJNIKY	ČÍSLO ZÁKAZKY	04/2023
NÁZOV STAVBY:	**REKONŠTRUKCIA KRIŽOVATKY CIEST I/69 a III/2460**	FORMÁT	12xA4
		DÁTUM	06 / 03 / 2023
OBJEKT:	101-00 OKRUŽNÁ KRIŽOVATKA NA CESTE I/69	MIERKA	1 : 50
PARCELA:	6916/40-45, 6913/3-3, 6926/12, 954, 1526, 1528, 1529, 1531, 672, 1403	STUPEŇ	PROJEKT PRE SP+S
	401, 2402, 609, 637/2, 640/31-32, KLASIF. STAVBY: 1 2 3 4 5		
OBSAH:	VZOROVÉ REZY	ARCHIVNÉ ČÍSLO	ČÍSLO VÝKRESU
ČASŤ:		SP-04/23	101-04

ESTING s.r.o.
nám. SNP 64/2
P.O. Box 168
960 01 Zvolen
tel./fax.: 045/5321852