



## PODORYS VYUSTNÝ OBJEKT VO

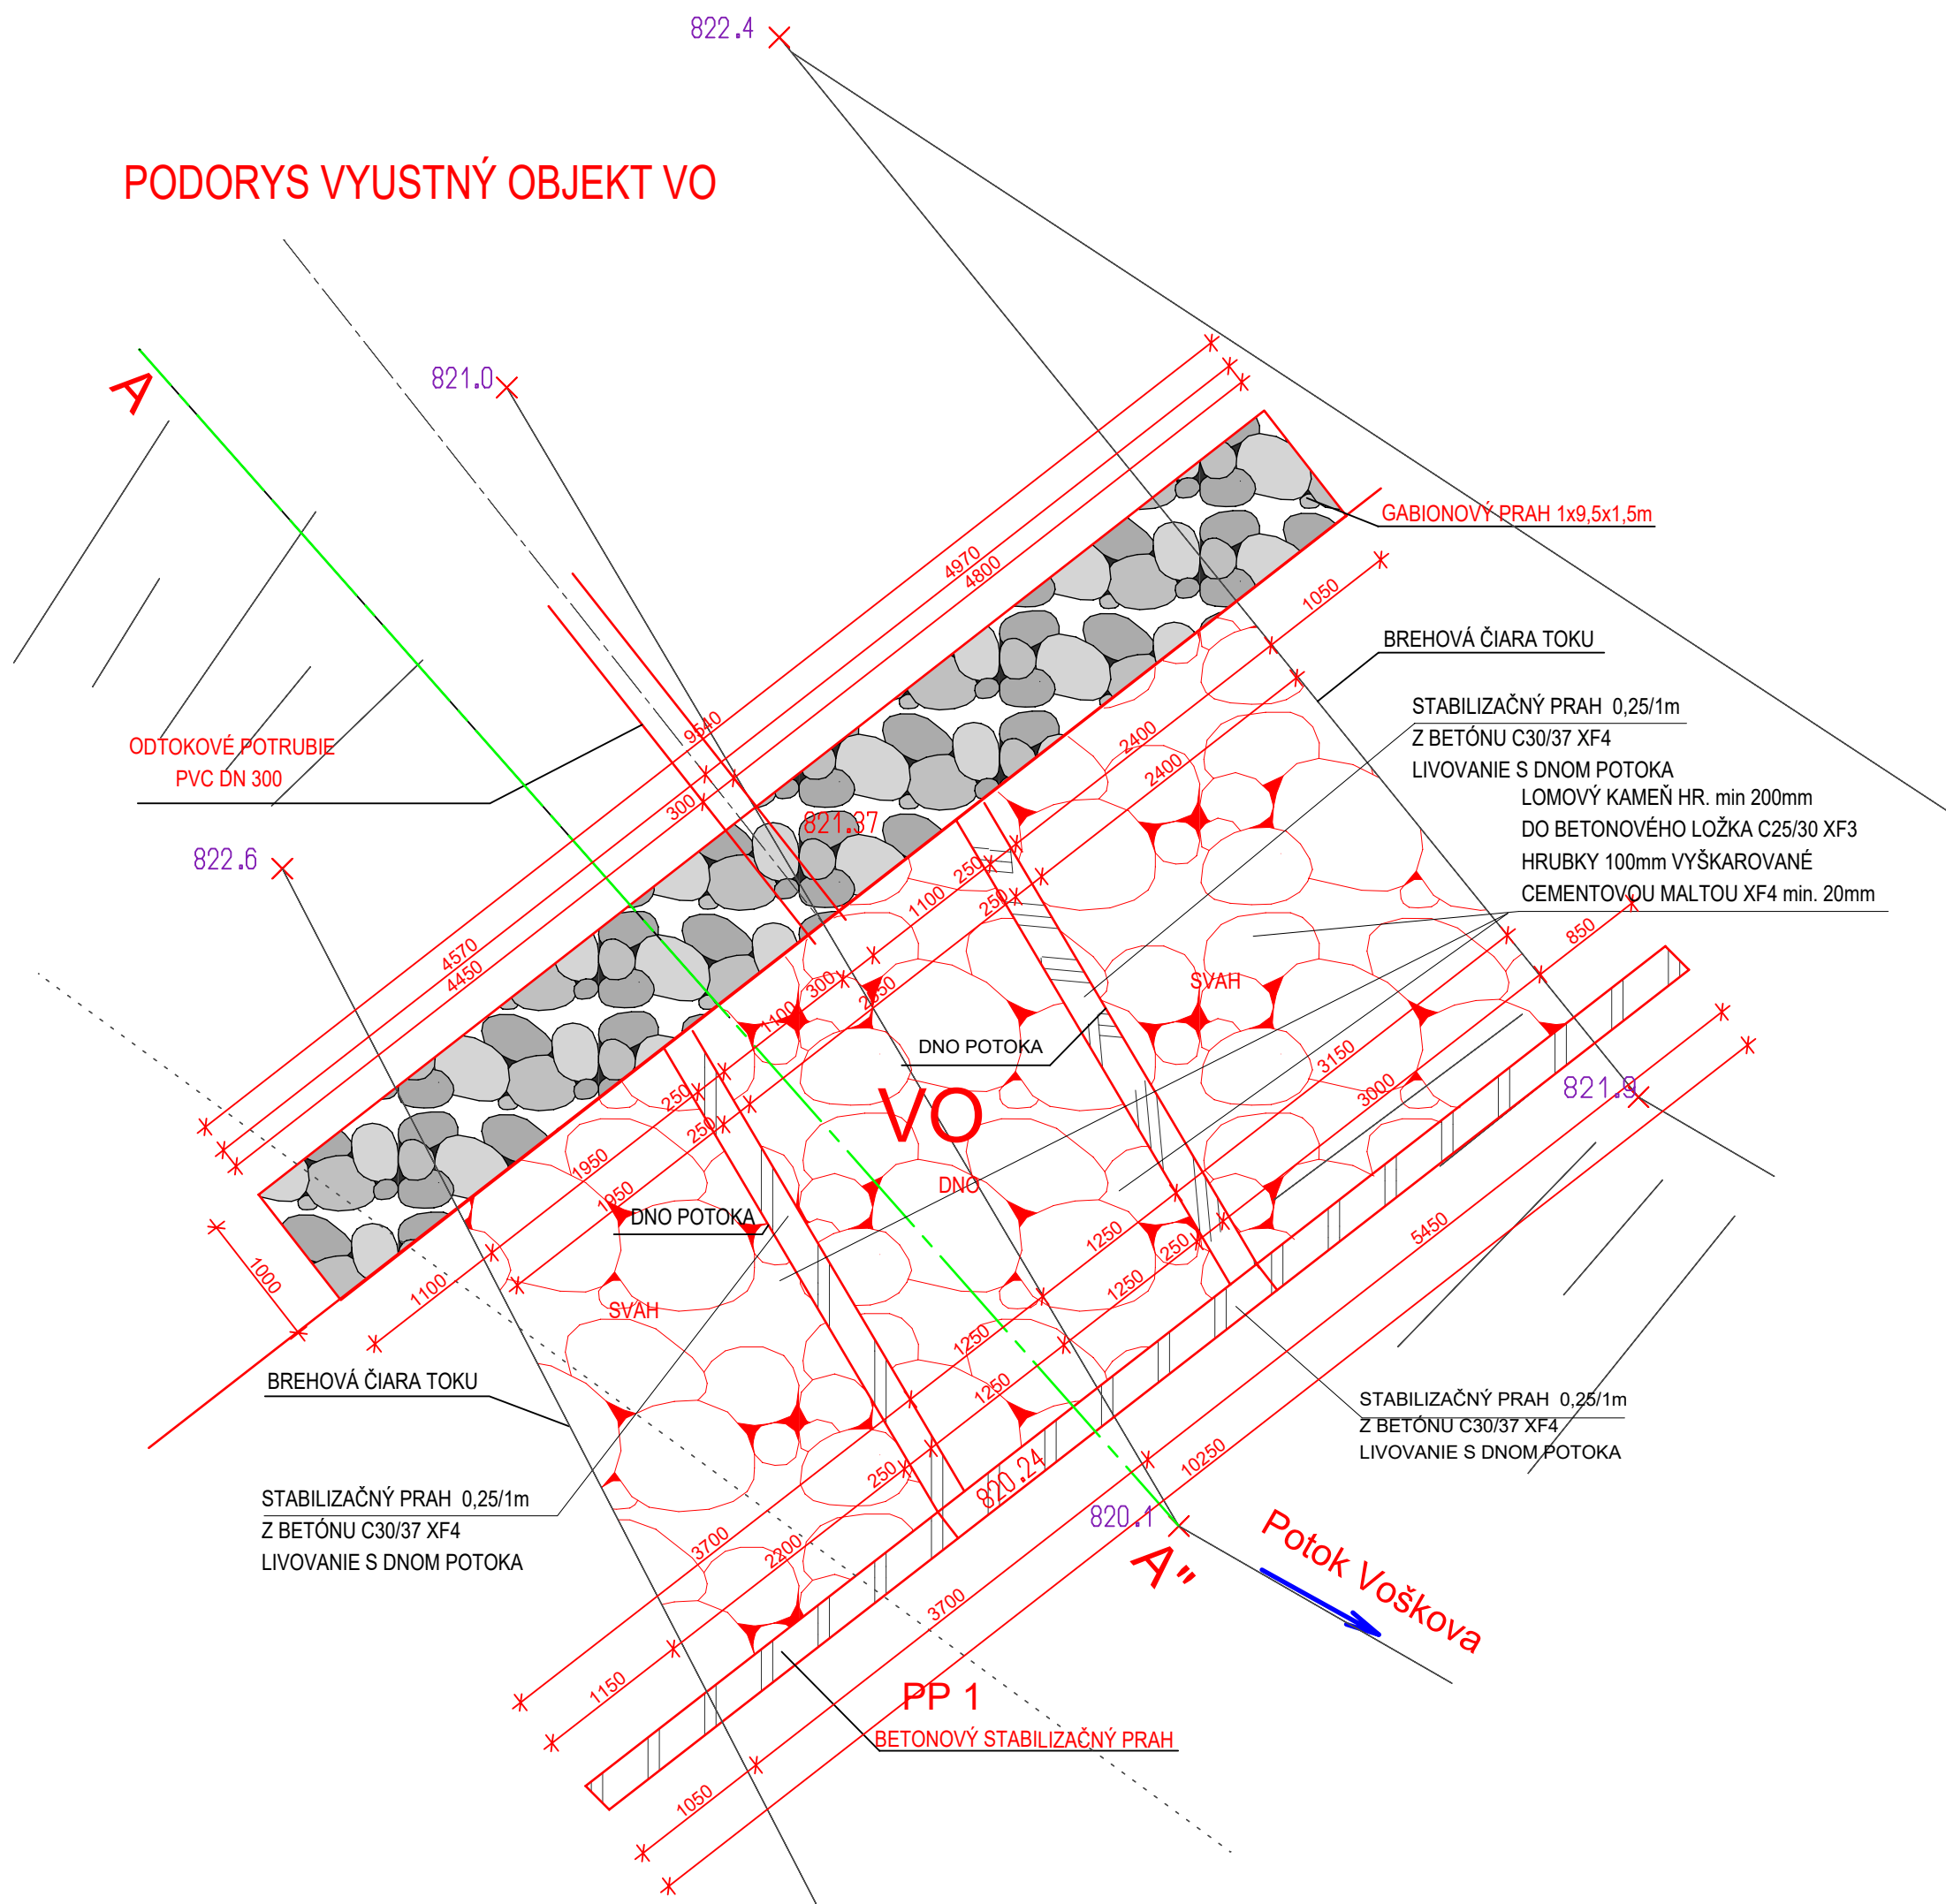

## REZ "A-A" VYUSTNÝ OBJEKT VO

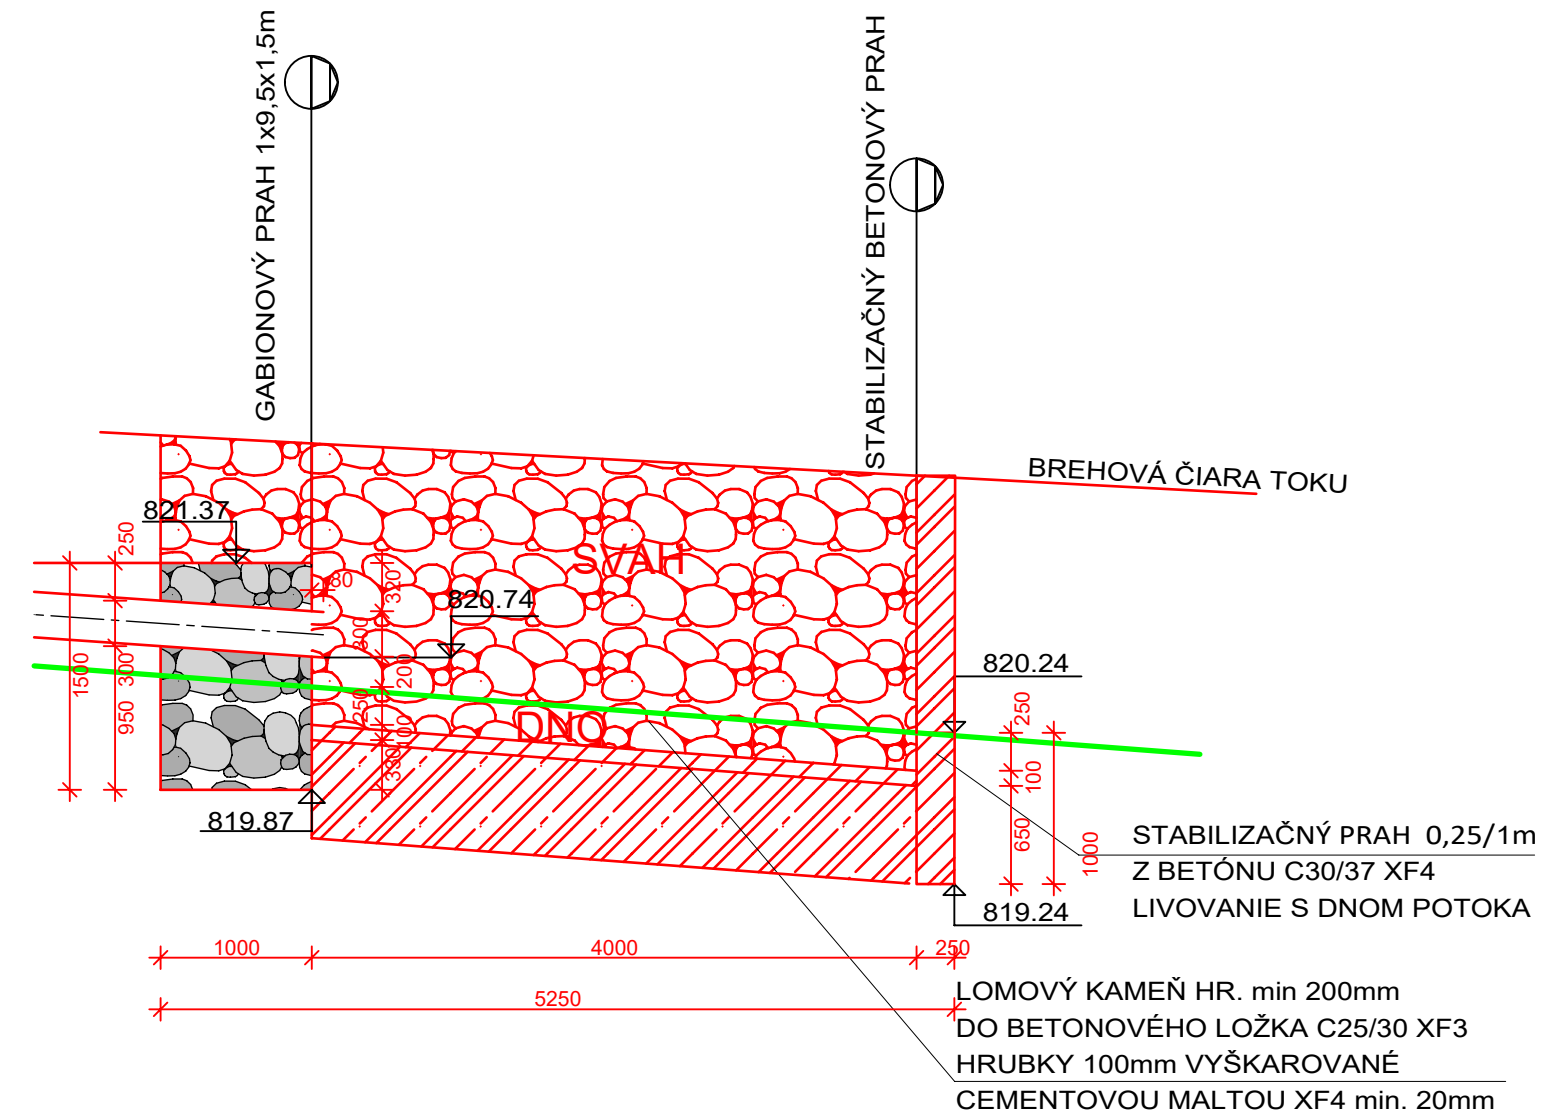

VYPRACOVAL:  
ING. MARTIN DZIAK

ODPOVEDNÝ PROJEKTANT  
ING. ALŽBETA VOLAŘIKOVÁ

**VYPRACOVAL:**

/A	ING.ALŽBETA VOLÁRIKOVÁ ZIMNÁ 109 064 01 STARÁ ĽUBOVŇA tel.: 0905 138 522 e-mail: volarikova@gascentrum.sk
----	---

ČÍSLO KÓPIE

STUPEŇ : PROJEKT PRE STAVEBNÉ POVOLENIE

FORMÁT	x A4
--------	------

DÁTUM	4/2023
-------	--------

MIERKA	1: 50
--------	-------

ČÍSLO ZÁKAZKY	
---------------	--

OBJEKT SO 01 Vybudovanie lesnej akumuláčnej nádrže v katastri obce Jakubany

KLASIFIKÁCIA STAVBY

OBSAH	DETAIL VYUSTNÝ OBJEKT
-------	-----------------------

ČÍSLO VÝKRESU
---------------

ČASŤ	SO 01 Vybudovanie lesnej akumuláčnej nádrže v katastri obce Jakubany
------	--

7