


KATASTRY	JAKUBANY									
PARCELNÍ ČÍSLA	2806									
DRUH POVRCHU	TERÉN									
VZDÁL. OBJEKTŮ A VRCHOL. BODŮ	3.04	1.28	3.36	21.16	16.29	3.34	1.13	3.00		
OZNAČENÍ VRCHOLOVÝCH BODŮ	hrádza	hrádza	hladina	dno	PP1	dno	hladina	hrádza		

MÉRITKA 1:200/100

- LEGENDA TYPŮ ČAR
- PŮVODNÍ TERÉN
 - UPRAVENÝ TERÉNU
 - MAXIMÁLNA HLADINA VODY

POZDLŽNÝ PROFIL PP2-PP2"

- KÓTA UPRAVENÉHO TERÉNU
- KÓTA MAXIMÁLNA HLADINA VODY
- KÓTA PŮVODNÍHO TERÉNU
- SROVNÁVACÍ ROVINA
- STANIČENÍ [km/m]

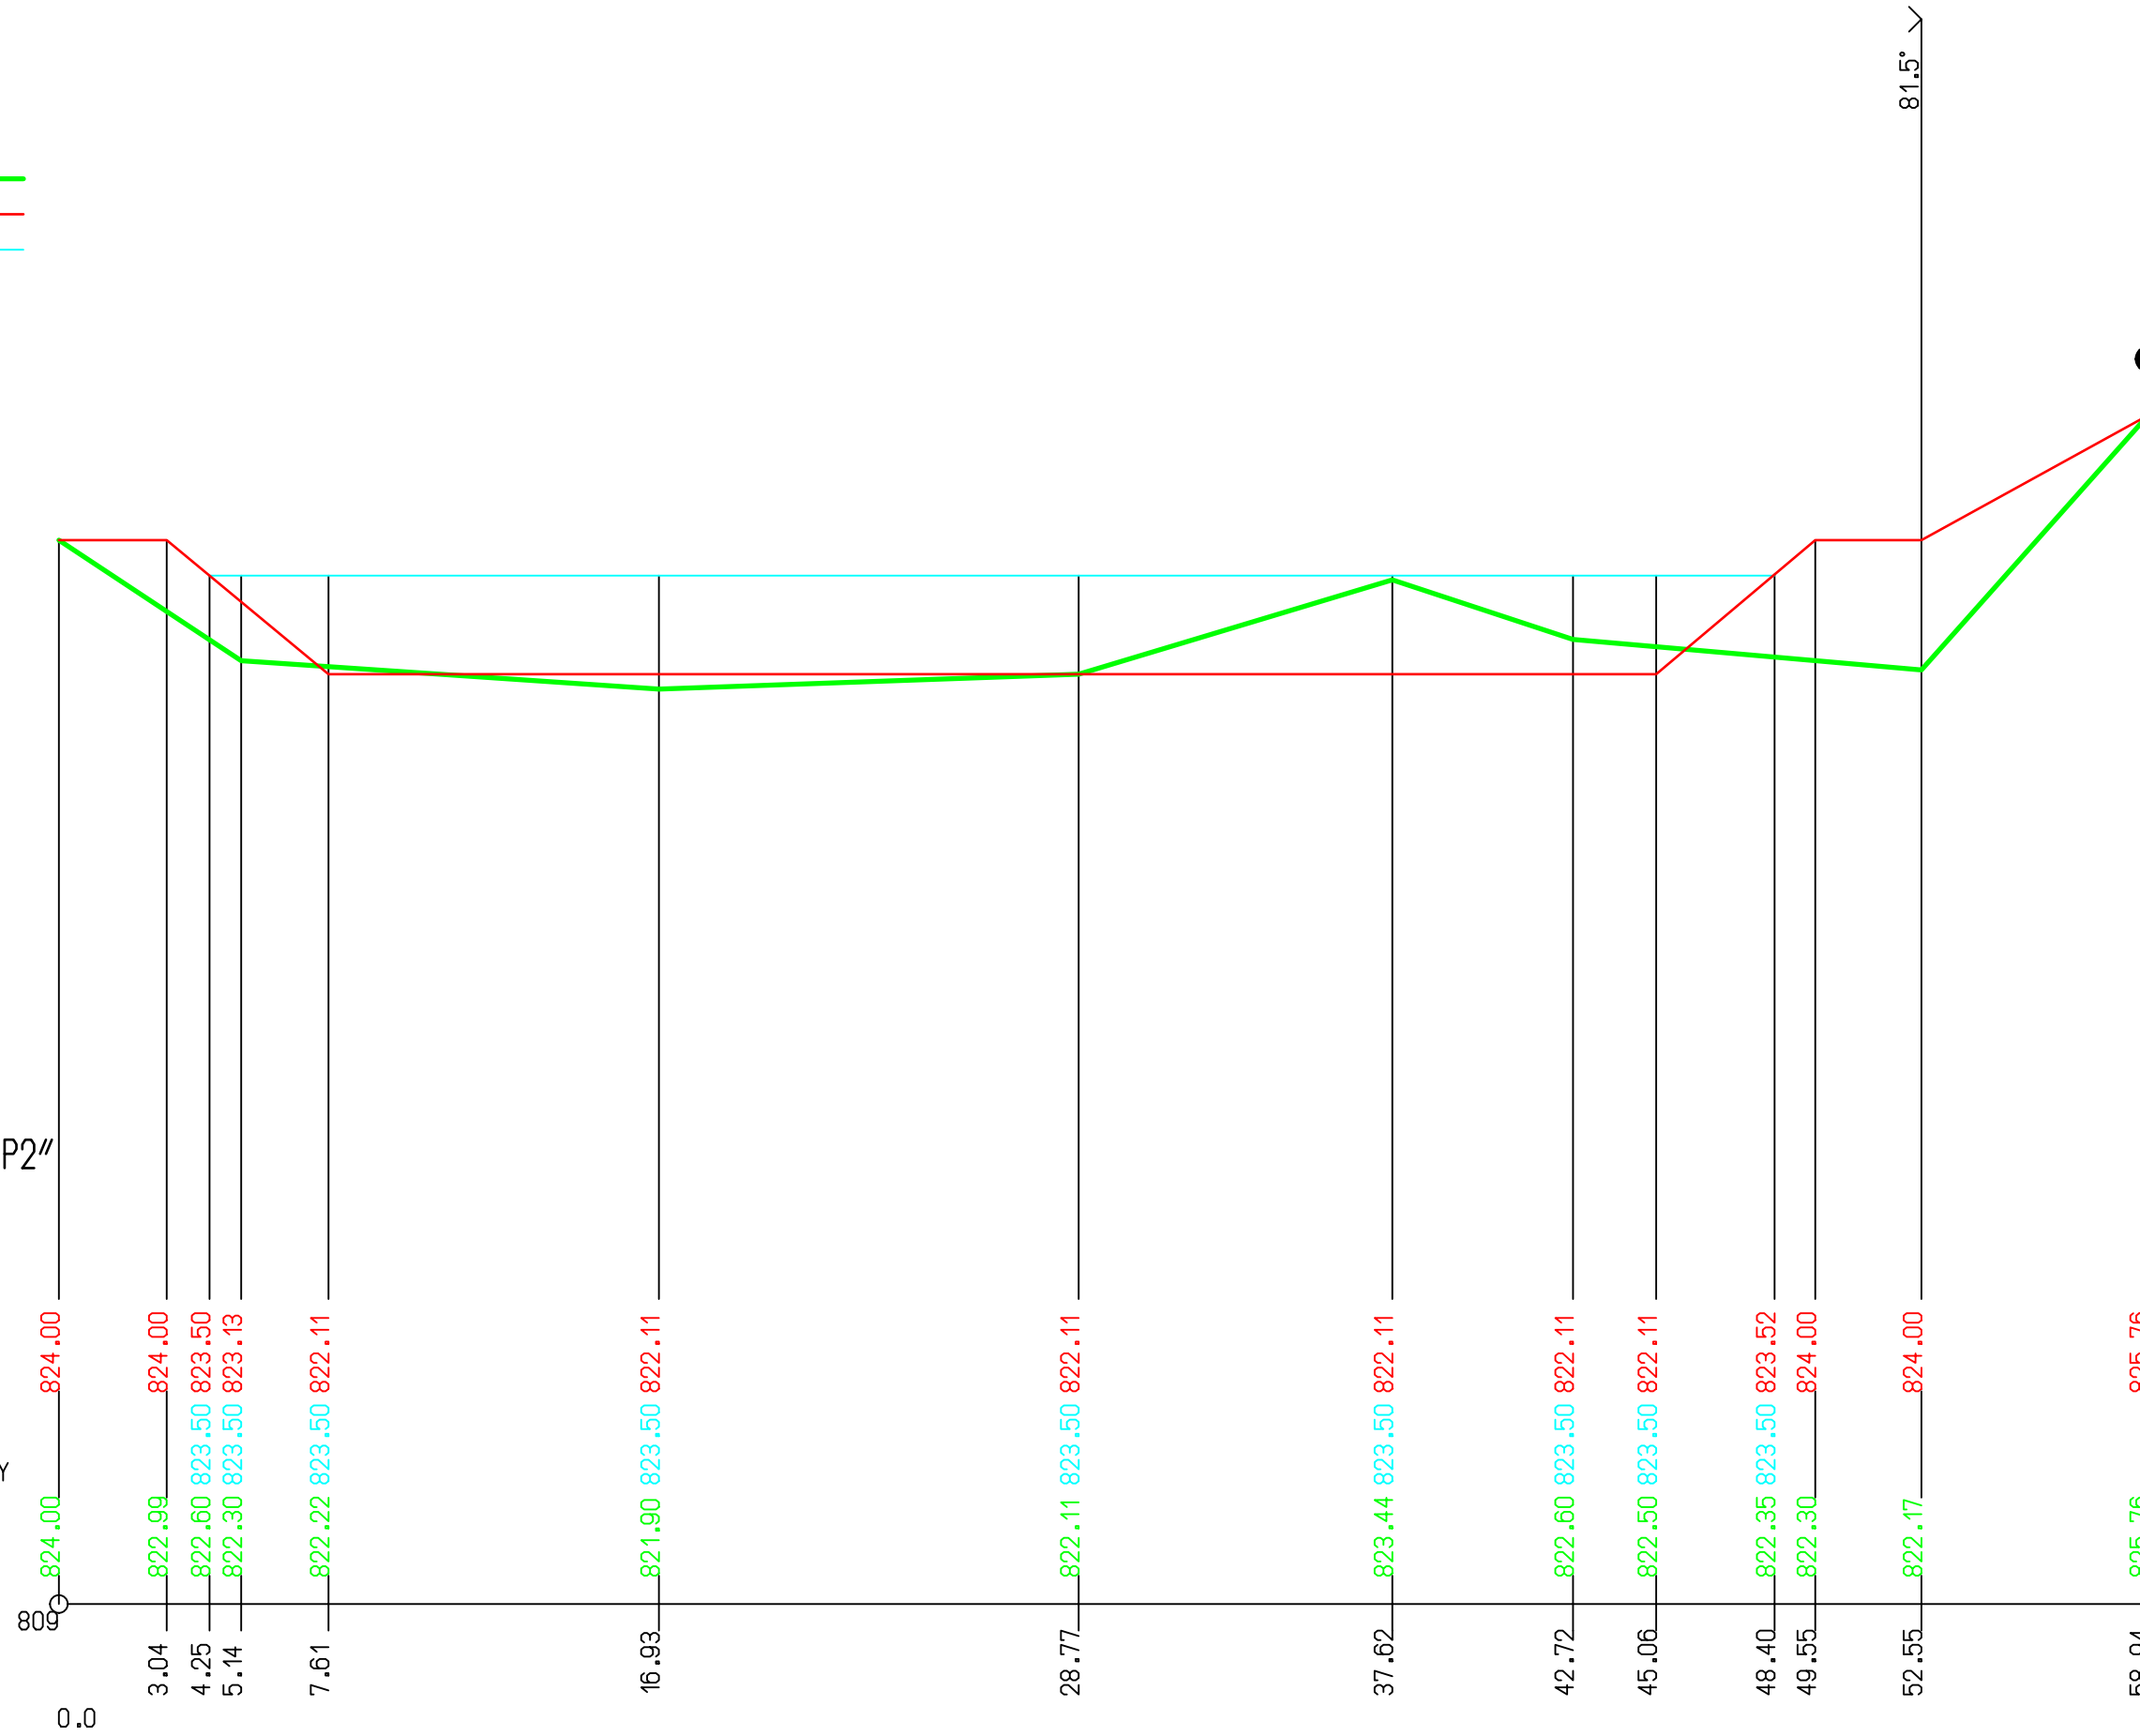


KATASTRY	JAKUBANY									
PARCELNÍ ČÍSLA	2806									
DRUH POVRCHU	TERÉN									
VZDÁL. OBJEKTŮ A VRCHOL. BODŮ	3.00	1.28	3.25	23.38	11.80	3.27	1.28	4.01	7.90	
OZNAČENÍ VRCHOLOVÝCH BODŮ	hrádza	hrádza	hladina	dno	PP1	dno	hladina	hrádza		Vb

MÉRITKA 1:200/100

- LEGENDA TYPŮ ČAR
- PŮVODNÍ TERÉN
 - UPRAVENÝ TERÉNU
 - MAXIMÁLNA HLADINA VODY

POZDLŽNÝ PROFIL PP3-PP3"

- KÓTA UPRAVENÉHO TERÉNU
- KÓTA MAXIMÁLNA HLADINA VODY
- KÓTA PŮVODNÍHO TERÉNU
- SROVNÁVACÍ ROVINA
- STANIČENÍ [km/m]

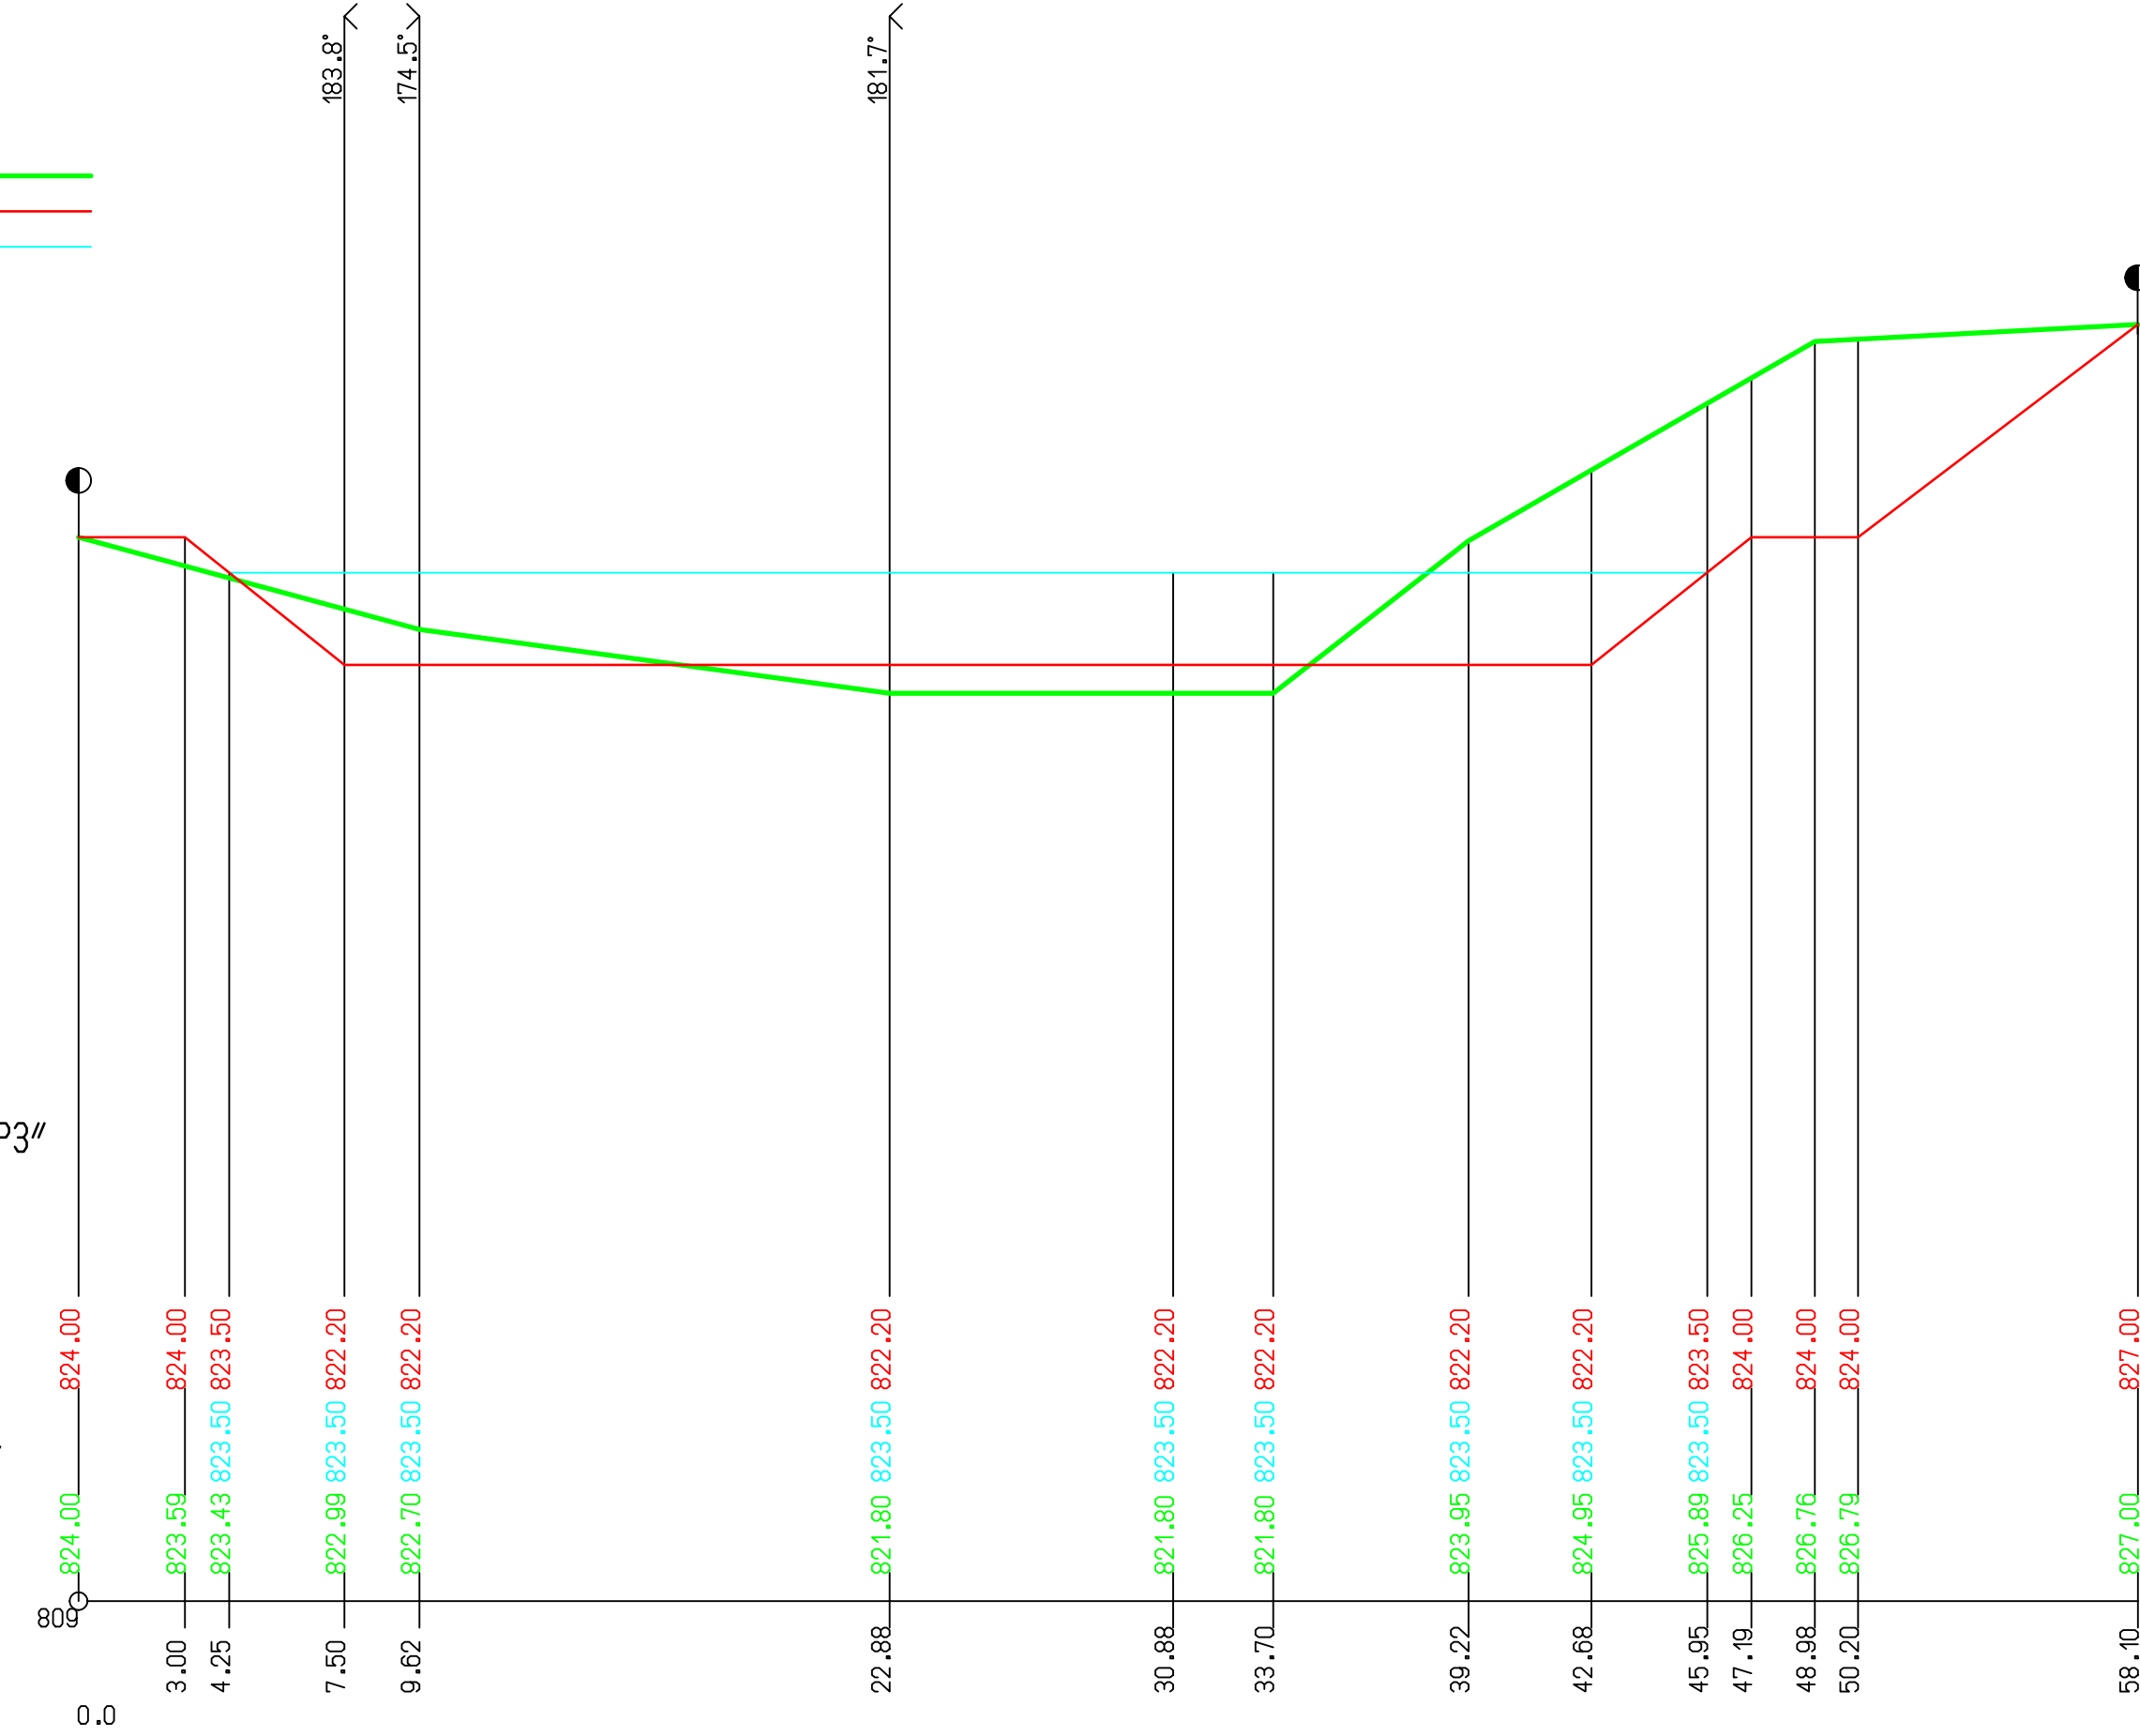

VYPRACOVAL:
ING. MARTIN DZIAK

ZODPOVEDNÝ PROJEKTANT
ING. ALŽBETA VOLÁRIKOVÁ

AUTOR NÁVRHU
ING. ALŽBETA VOLÁRIKOVÁ
ING. MARTIN DZIAK

PROJEKTANT
STAVBY
ING. ALŽBETA VOLÁRIKOVÁ
ING. MARTIN DZIAK

MIESTO STAVBY
EXTRAVILÁN JAKUBANY

INVESTOR
Urbárska spoločnosť obce Jakubany, Jakubany 71, 065 12,

NÁZOV STAVBY
Výbudovanie lesnej akumuláčnej nádrže v katastri obce Jakubany

ING. ALŽBETA VOLÁRIKOVÁ
ZIMNÁ 109
064 01 STARÁ LUBOVŇA
tel.: 0905 138 522
e-mail: volarikova@gascentrum.sk

PARCELA ČÍSLO
C KN 2806, K. U. JAKUBANY

ČÍSLO KÓPIE

STUPEŇ :
PROJEKT PRE STAVEBNÉ POVOLENIE

FORMÁT
x A4

DÁTUM
4/2023

MIERKA
1: 200/100

ČÍSLO ZÁKAZKY

OBJEKT
SO 01 Vybudovanie lesnej akumuláčnej nádrže v katastri obce Jakubany

KLASIFIKÁCIA STAVBY

OBSAH
POZDLŽNÝ PROFIL PP2-PP2", PP3-PP3"

ČÍSLO VÝKRESU
4

ČASŤ
SO 01 Vybudovanie lesnej akumuláčnej nádrže v katastri obce Jakubany

VÝŠ = 297 / 940 (0.28m2)

Alplan 2023