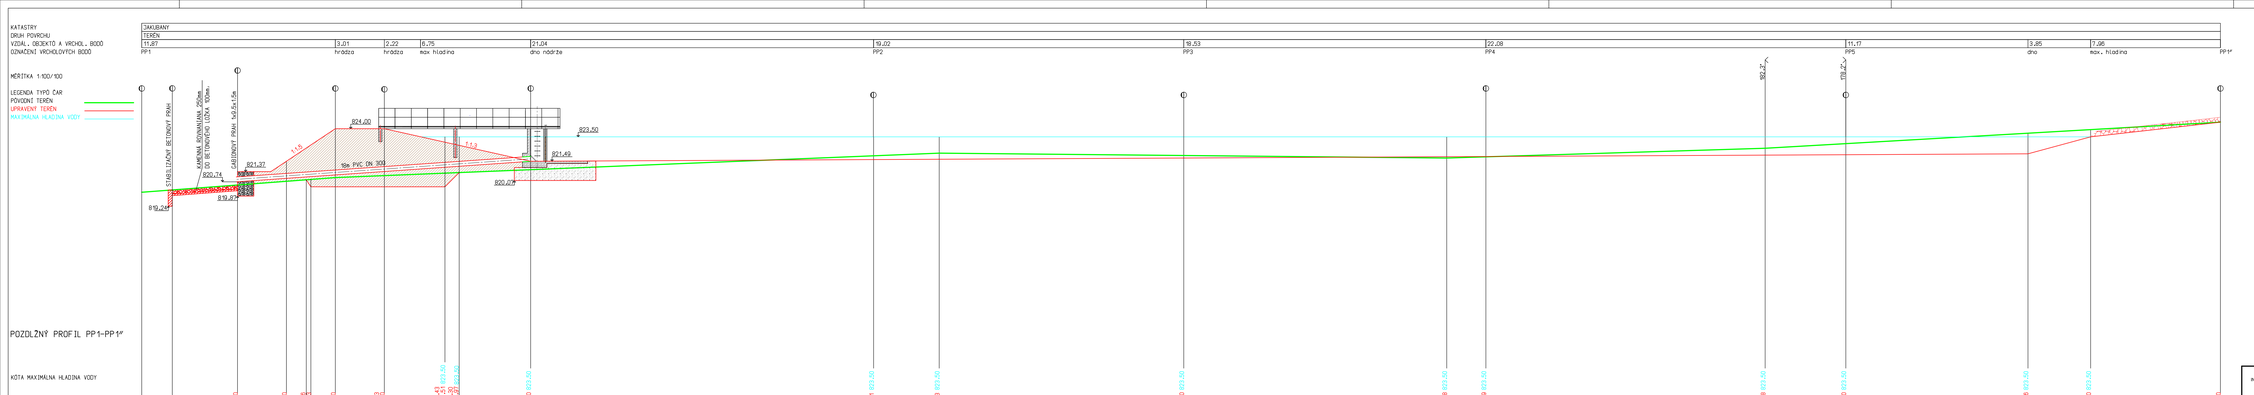
KATASTRY
JAKUBANY
DRUH POVRCHU
TERÉN
VZDIAL. OBJEKTOV A VRCHOL. BODOV
11,87
3,01
2,22
6,75
21,04
19,02
19,53
22,28
11,17
3,85
7,96
OZNAČENIE VRCHOLOVÝCH BODOV
PP1
hrádza
hrádza
max hladina
dno nádrže
PP2
PP3
PP4
PP5
dno
max. hladina
PP1*
MERITKA 1:100/100
LEGENDA TYPOV ČIAR
PÔVODNÝ TERÉN
UPRAVENÝ TERÉN
MAXIMÁLNA HLADINA VODY
ŽIARIVÁ KONŠTRUKCIA - 20cm
OCEĽ. BETÓNOVÁ DOSKA - 40cm
ŽELEZOBETÓNOVÉ BETÓNOVÝ PRAH
ZÁSYPOVÝ PRAH 1x0,5x1,5m
824,00
823,50
821,37
821,49
820,74
820,47
819,24
819,87
1:1,5
1:1,5
15ks PVC DN 300
POZDĽŽNY PROFIL PP1-PP1*
KÓTA MAXIMÁLNA HLADINA VODY
KÓTA UPRAVENÉHO TERÉNU
KÓTA PÔVODNÝCH TERÉNU
SPOJOVACIA ROVINA
STANIČENIE (km/m)
0,0
0,1
VYPRACOVAL:
ING. MARTIN DZIAK
ZODPOVEDNÝ PROJEKTANT
ING. ALŽBETA VOLÁRIKOVÁ
VYPRACOVAL:
ING.ALŽBETA VOLÁRIKOVÁ
ZMAJ 135
994 01 STARÁ ĽUBOVŇA
tel.: 0905 109 622
email: stavbaing@gmail.com
AUTOR NÁVRHU
ING. ALŽBETA VOLÁRIKOVÁ
ING. MARTIN DZIAK
PROJEKTANT STAVBY
ING. ALŽBETA VOLÁRIKOVÁ
ING. MARTIN DZIAK
MIESTO STAVBY
EXTRAVILÁN JAKUBANY
PARCELA CKEČ: C KN 2808, K.Ú.JAKUBANY
INVESTOR
Urbárska spoločnosť obce Jakubany,Jakubany 71, 065 32,
NÁZOV STAVBY
Vybudovanie lesnej akumulačnej nádrže v katastri obce Jakubany
ČÍSLO ZÁKAZKY
OBJEKT
SO 01 Vybudovanie lesnej akumulačnej nádrže v katastri obce Jakubany
ČÍSLO KÓPIE
STUPEŇ
PROJEKT PRE ÚZEMNÉ POVOLENIE
FORMAT
A4
DÁTUM
4/2023
MIERKA
1: 100/100
PLASTIKÁCIA STAVBY
ČÍSLO PLASTIKÁCIE
3
DEŇ
ČASŤ
SO 01 Vybudovanie lesnej akumulačnej nádrže v katastri obce Jakubany
V/Š = 297 / 1580 (0.47m2)
Allplan 2023