


KATASTRY	JAKUBANY					
PARCELNÍ ČÍSLA	2806					
DRUH POVRCHU	TERÉN					
VZDÁL. OBJEKTŮ A VRCHOL. BODŮ	3.04	1.28	3.36	21.16	16.29	3.34
OZNAČENÍ VRCHOLOVÝCH BODŮ	hrádza	hrádza	hladina	dno	PP1	dno
						hrádza

MERÍTKA 1:200/100

- LEGENDA TYPŮ ČAR
- PŮVODNÍ TERÉN
  - UPRAVENÝ TERÉNU
  - MAXIMÁLNA HLADINA VODY

POZDLŽNÝ PROFIL PP2-PP2"

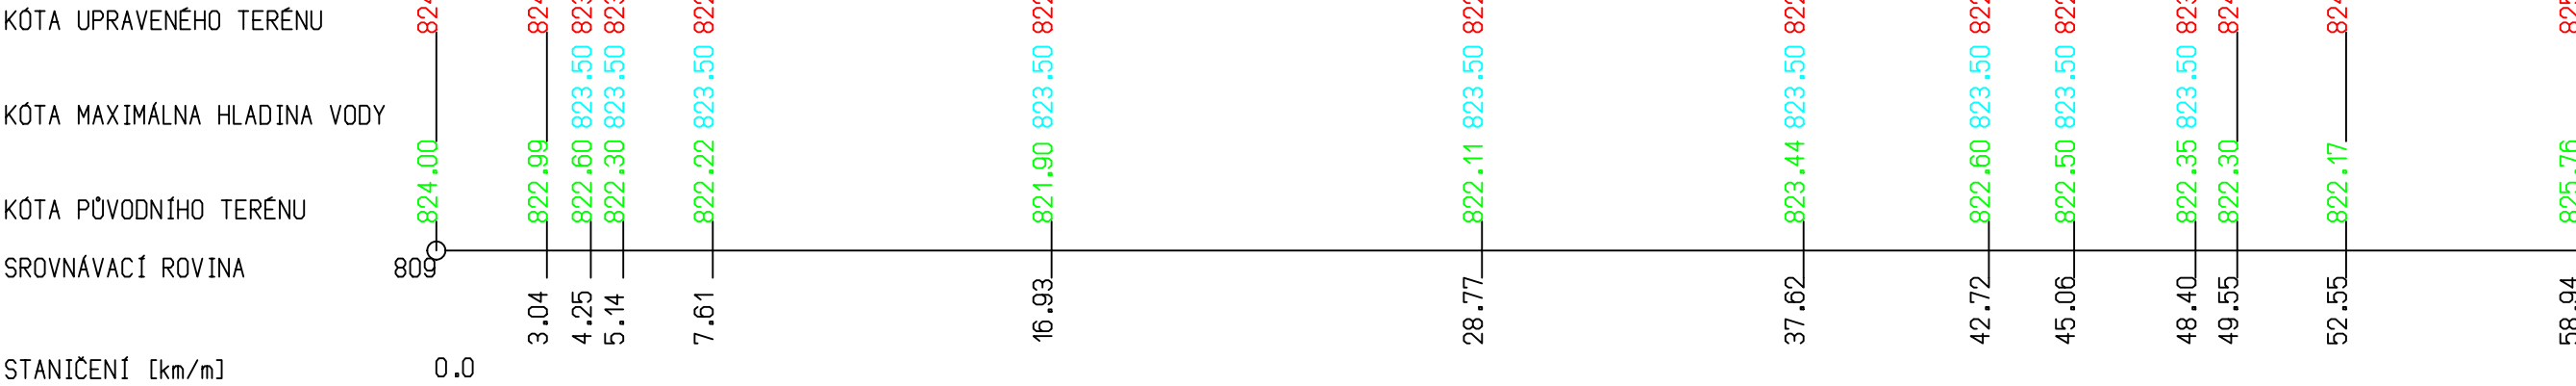


KATASTRY	JAKUBANY					
PARCELNÍ ČÍSLA	2806					
DRUH POVRCHU	TERÉN					
VZDÁL. OBJEKTŮ A VRCHOL. BODŮ	3.00	1.28	3.25	23.38	11.80	3.27
OZNAČENÍ VRCHOLOVÝCH BODŮ	hrádza	hrádza	hladina	dno	PP1	dno
						hrádza

MERÍTKA 1:200/100

- LEGENDA TYPŮ ČAR
- PŮVODNÍ TERÉN
  - UPRAVENÝ TERÉNU
  - MAXIMÁLNA HLADINA VODY

POZDLŽNÝ PROFIL PP3-PP3"

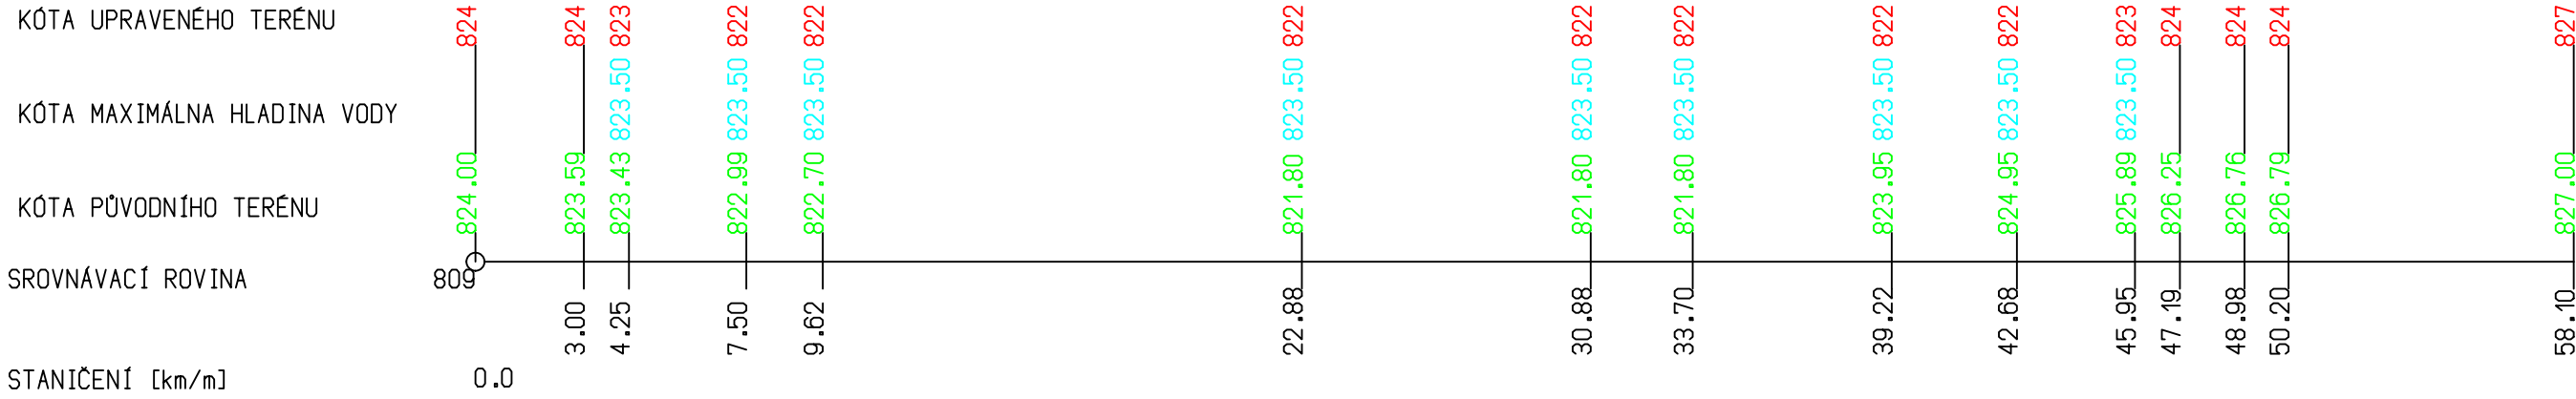

VYPRACOVAL:  
ING. MARTIN DZIAK

ZODPOVEDNÝ PROJEKTANT  
ING. ALŽBETA VOLÁRIKOVÁ

VYPRACOVAL:

ING. ALŽBETA VOLÁRIKOVÁ  
ZIMNÁ 109  
064 01 STARÁ LUBOVŇA  
tel.: 0905 138 522  
e-mail: volarikova@gascentrum.sk

AUTOR NÁVRHU	ING. ALŽBETA VOLÁRIKOVÁ ING. MARTIN DZIAK
PROJEKTANT STAVBY	ING. ALŽBETA VOLÁRIKOVÁ ING. MARTIN DZIAK
MIESTO STAVBY	EXTRAVILÁN JAKUBANY
INVESTOR	Urbárska spoločnosť obce Jakubany, Jakubany 7, 065 12,
NÁZOV STAVBY	Výbudovanie lesnej akumulačnej nádrže v katastri obce Jakubany

OBJEKT	SO 01 Vybudovanie lesnej akumulačnej nádrže v katastri obce Jakubany	KLASIFIKÁCIA STAVBY	
OBSAH	POZDLŽNÝ PROFIL PP2-PP2'', PP3-PP3''	ČÍSLO VÝKRESU	4
ČASŤ	SO 01 Vybudovanie lesnej akumulačnej nádrže v katastri obce Jakubany		

V/Š = 297 / 940 (0.28m2)

Allplan 2023