


KATASTRY	JAKUBANY					
PARCELNÍ ČÍSLA	2806					
DRUH POVRCHU	TERÉN					
VZDÁL. OBJEKTŮ A VRCHOL. BODŮ	3.00	1.23	3.31	21.29	10.33	3.26
OZNAČENÍ VRCHOLOVÝCH BODŮ	hrádza	hrádza	dno	PP1	dno	hladina
		hladina			hrádza	hrádza

MĚŘÍTKA 1:200/100

- LEGENDA TYPŮ ČAR
- PŮVODNÍ TERÉN
 - HRUBÉ TERÉNNÍ ÚPRAVY
 - MAXIMÁLNA HLADINA VODY

POZDLŽNÝ PROFIL PP4-PP4"

- KÓTA UPRAVENÉHO TERÉNU
- KÓTA MAXIMÁLNA HLADINA VODY
- KÓTA PŮVODNÍHO TERÉNU
- SROVNÁVACÍ ROVINA
- STANIČENÍ [km/m]

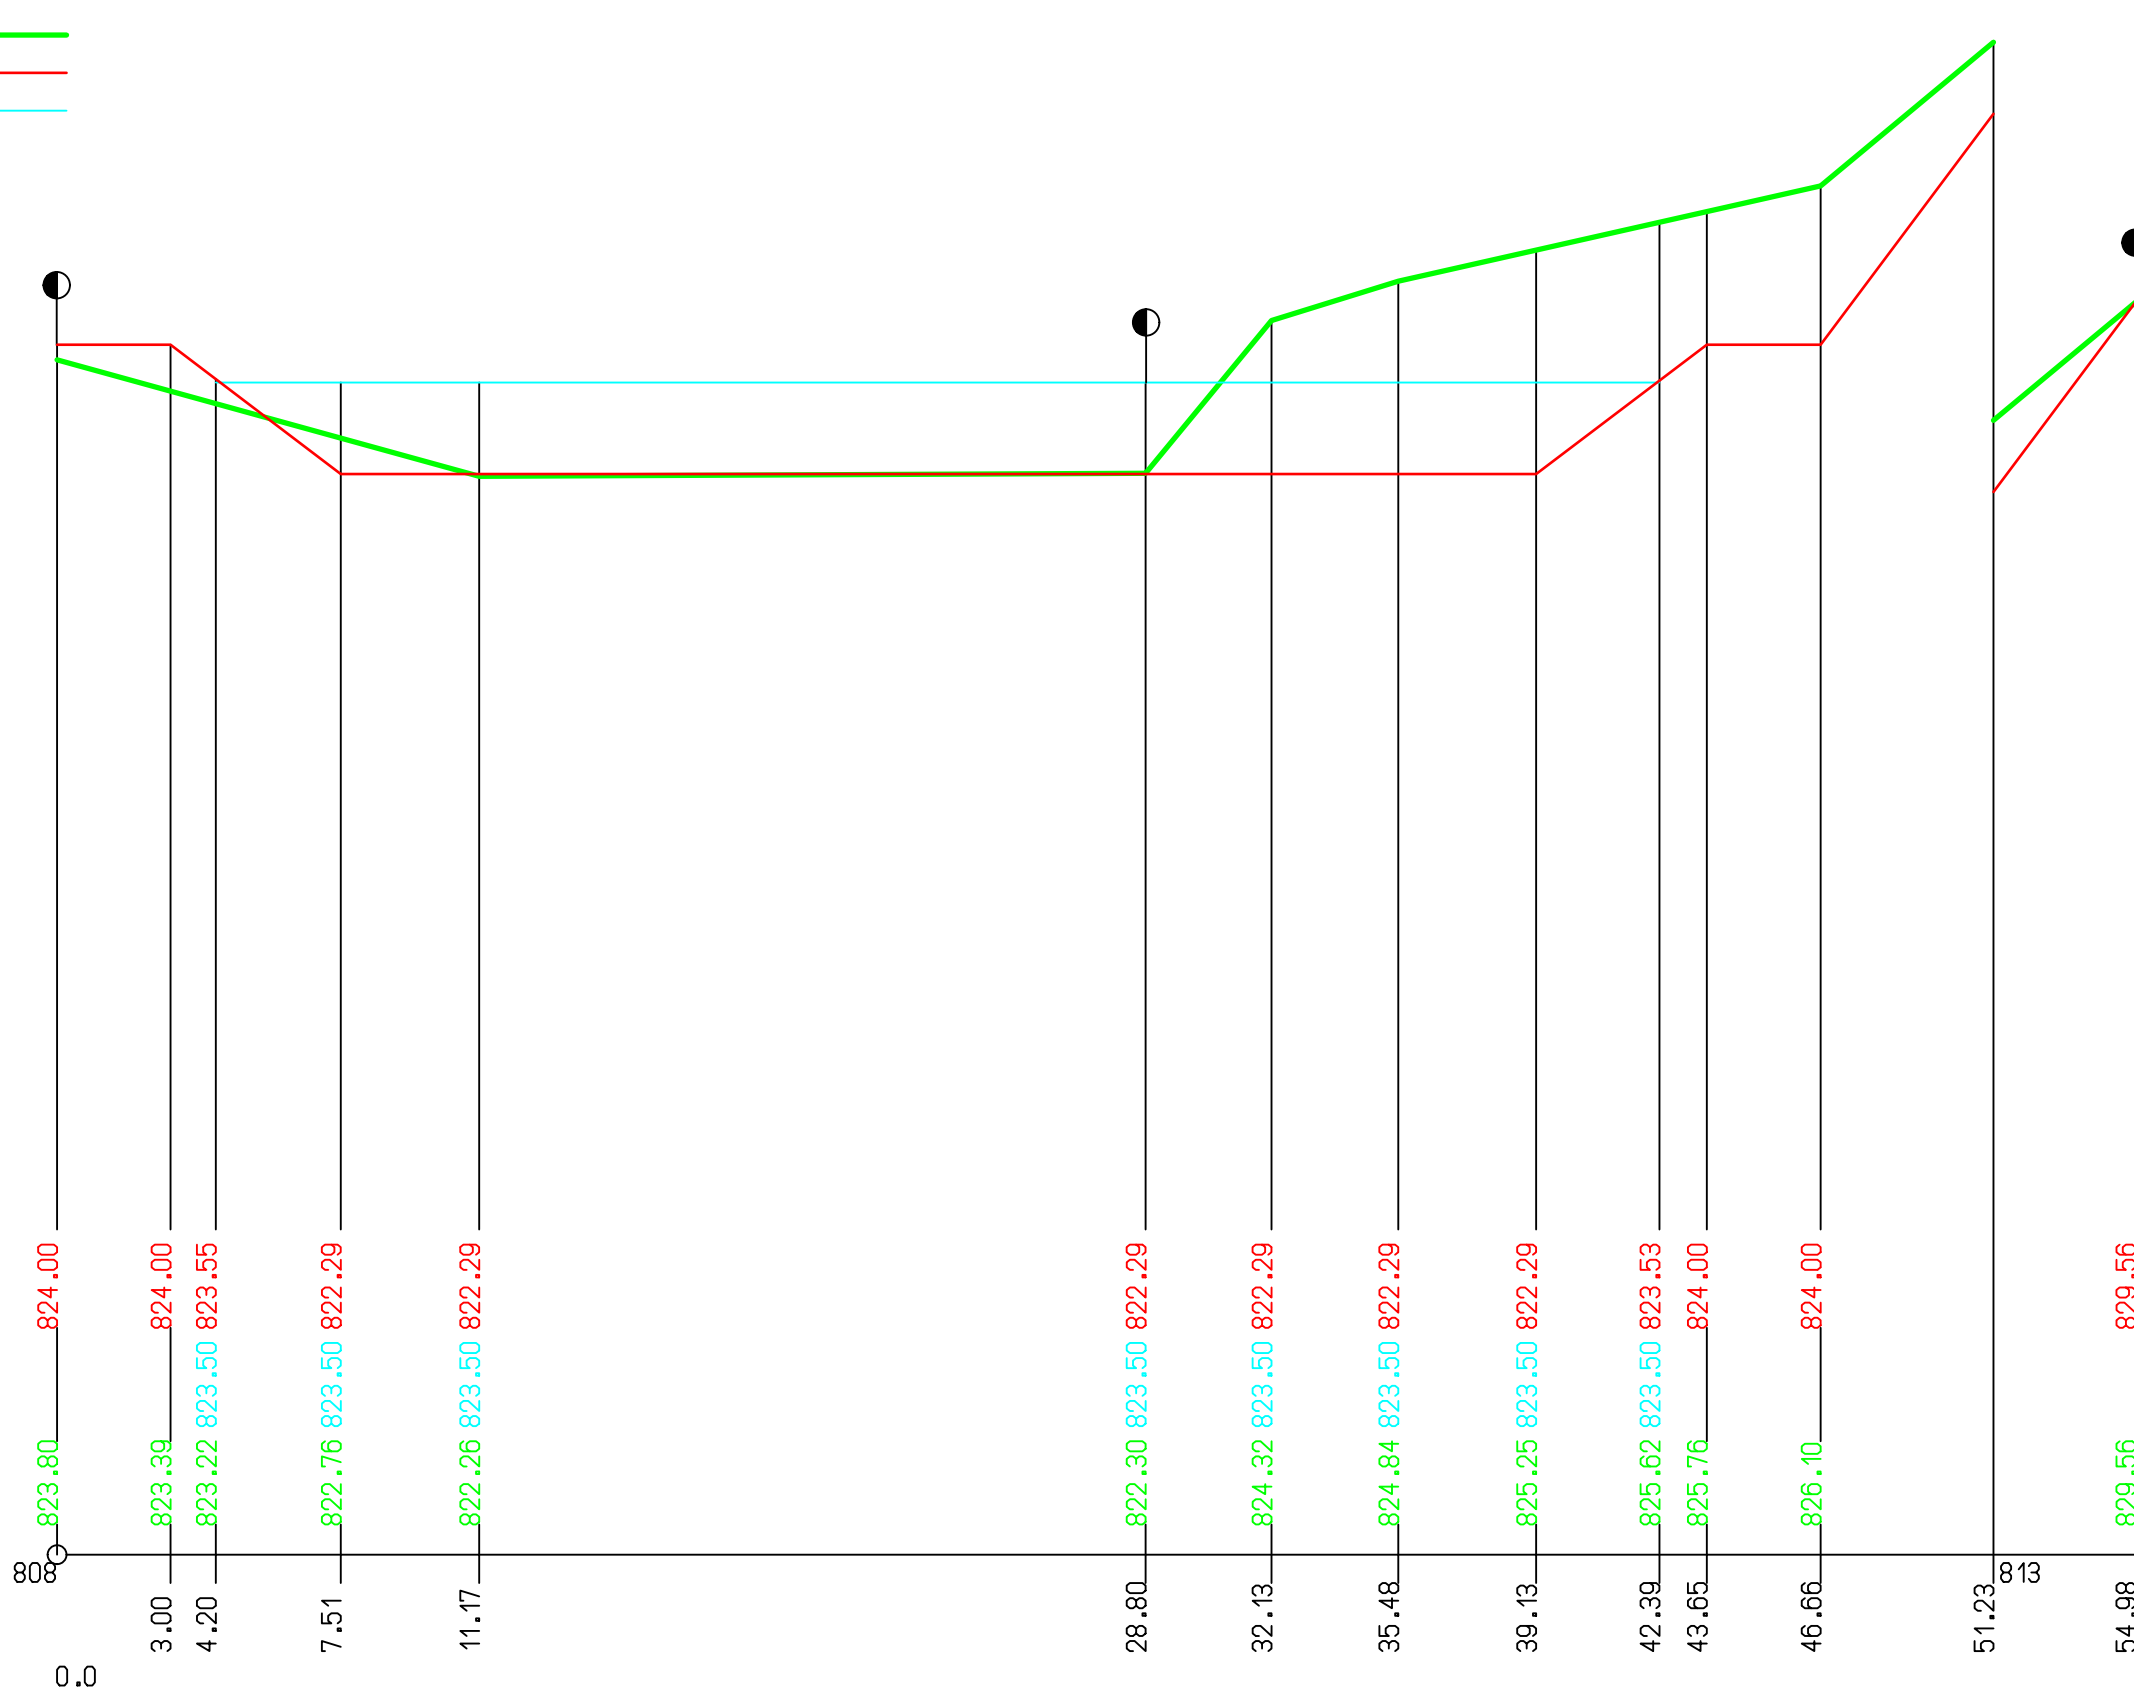


KATASTRY	JAKUBANY					
PARCELNÍ ČÍSLA	2806					
DRUH POVRCHU	TERÉN					
VZDÁL. OBJEKTŮ A VRCHOL. BODŮ	3.04	1.36	3.21	19.18	7.30	3.19
OZNAČENÍ VRCHOLOVÝCH BODŮ	hrádza	hrádza	hladina	dno	PP1	dno
		hladina			hladina	hrádza

MĚŘÍTKA 1:200/100

- LEGENDA TYPŮ ČAR
- PŮVODNÍ TERÉN
 - HRUBÉ TERÉNNÍ ÚPRAVY
 - MAXIMÁLNA HLADINA VODY

POZDLŽNÝ PROFIL PP5-PP5"

- KÓTA UPRAVENÉHO TERÉNU
- KÓTA MAXIMÁLNA HLADINA VODY
- KÓTA PŮVODNÍHO TERÉNU
- SROVNÁVACÍ ROVINA
- STANIČENÍ [km/m]

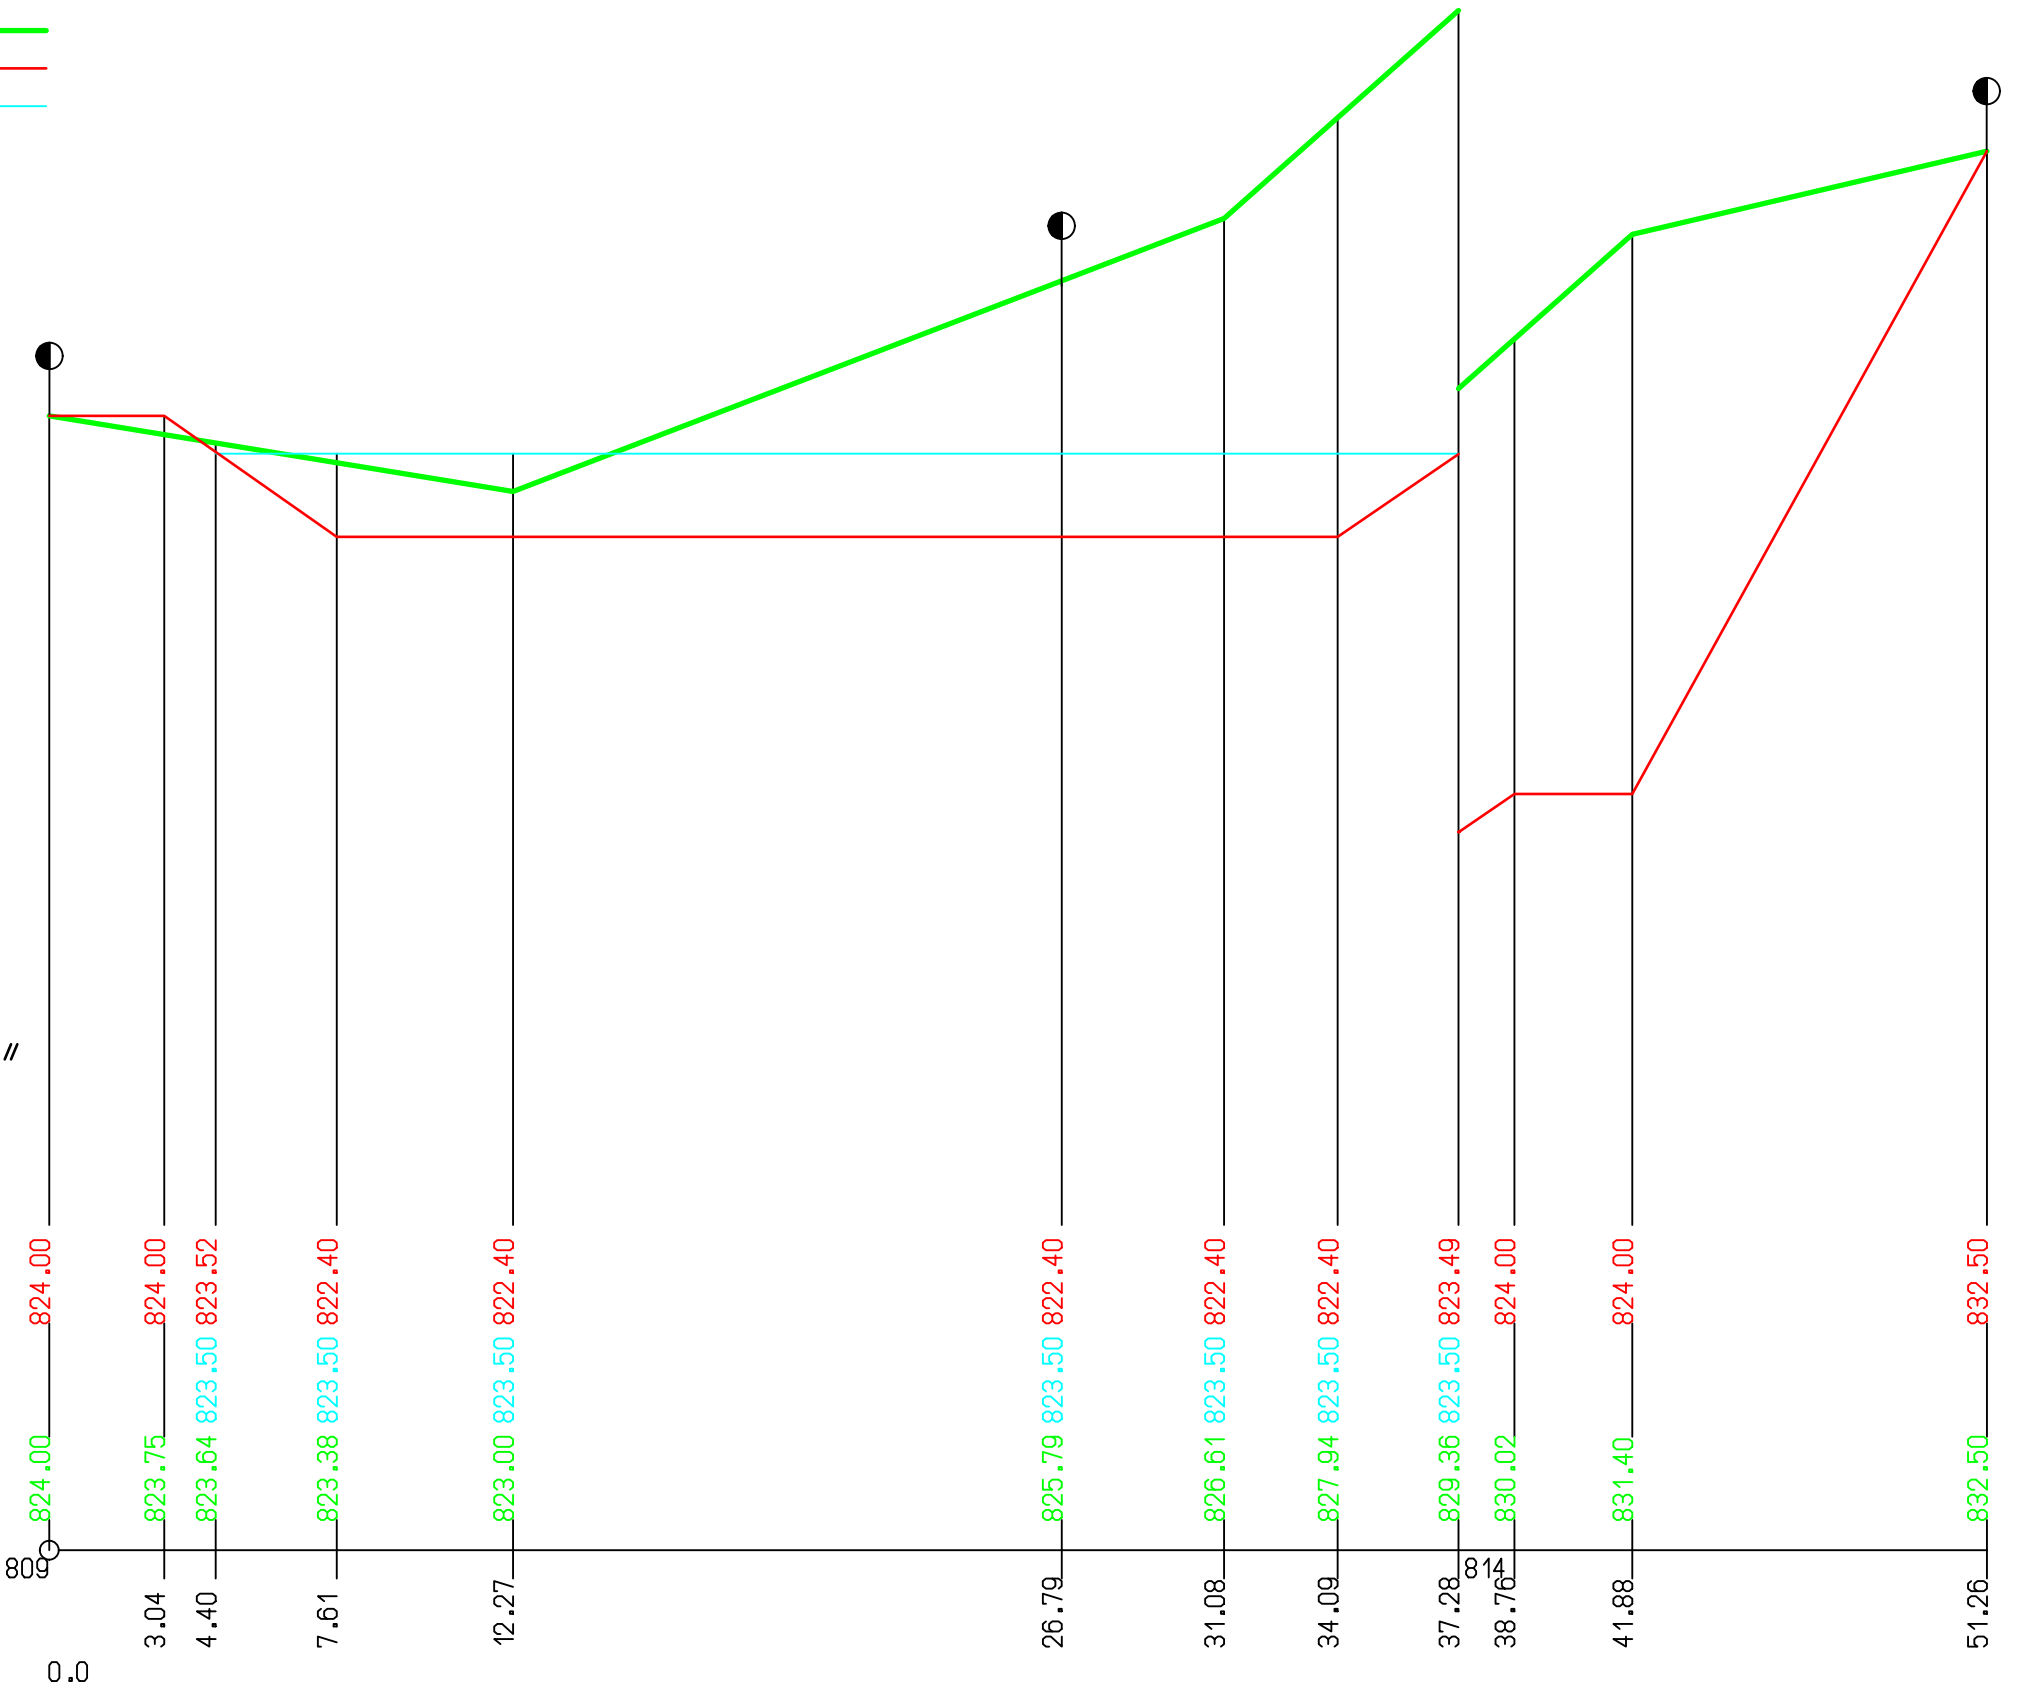

VYPRACOVAL:
ING. MARTIN DZIAK

ZODPOVEDNÝ PROJEKTANT
ING. ALŽBETA VOLÁRIKOVÁ

AUTOR NÁVRHU	ING. ALŽBETA VOLÁRIKOVÁ ING. MARTIN DZIAK	ING. ALŽBETA VOLÁRIKOVÁ ZIMNÁ 109 064 01 STARÁ ĽUBOVŇA tel.: 0905 138 522 e-mail: volarikova@gascentrum.sk	ČÍSLO KÓPIE	
PROJEKTANT STAVBY	ING. ALŽBETA VOLÁRIKOVÁ ING. MARTIN DZIAK		STUPEŇ : PROJEKT PRE STAVEBNÉ POVOLENIE	
MIESTO STAVBY	EXTRAVILÁN JAKUBANY	PARCELA ČÍSLO C KN 2806, K.U. JAKUBANY	FORMÁT	x A4
INVESTOR	Urbárska spoločnosť obce Jakubany, Jakubany 7, 065 12,		MIERKA	1: 200/100
NÁZOV STAVBY	Vybudovanie lesnej akumulačnej nádrže v katastri obce Jakubany		ČÍSLO ZÁKAZKY	
OBJEKT	SO 01 Vybudovanie lesnej akumulačnej nádrže v katastri obce Jakubany			KLASIFIKÁCIA STAVBY
OBSAH	POZDLŽNÝ PROFIL PP2-PP2", PP3-PP3"			ČÍSLO VÝKRESU
ČASŤ	SO 01 Vybudovanie lesnej akumulačnej nádrže v katastri obce Jakubany			5

V/Š = 297 / 890 (0.26m2)

Allplan 2023