


PÔDORYS PRÍZEMIA – PŮVODNÝ STAV

M 1:100

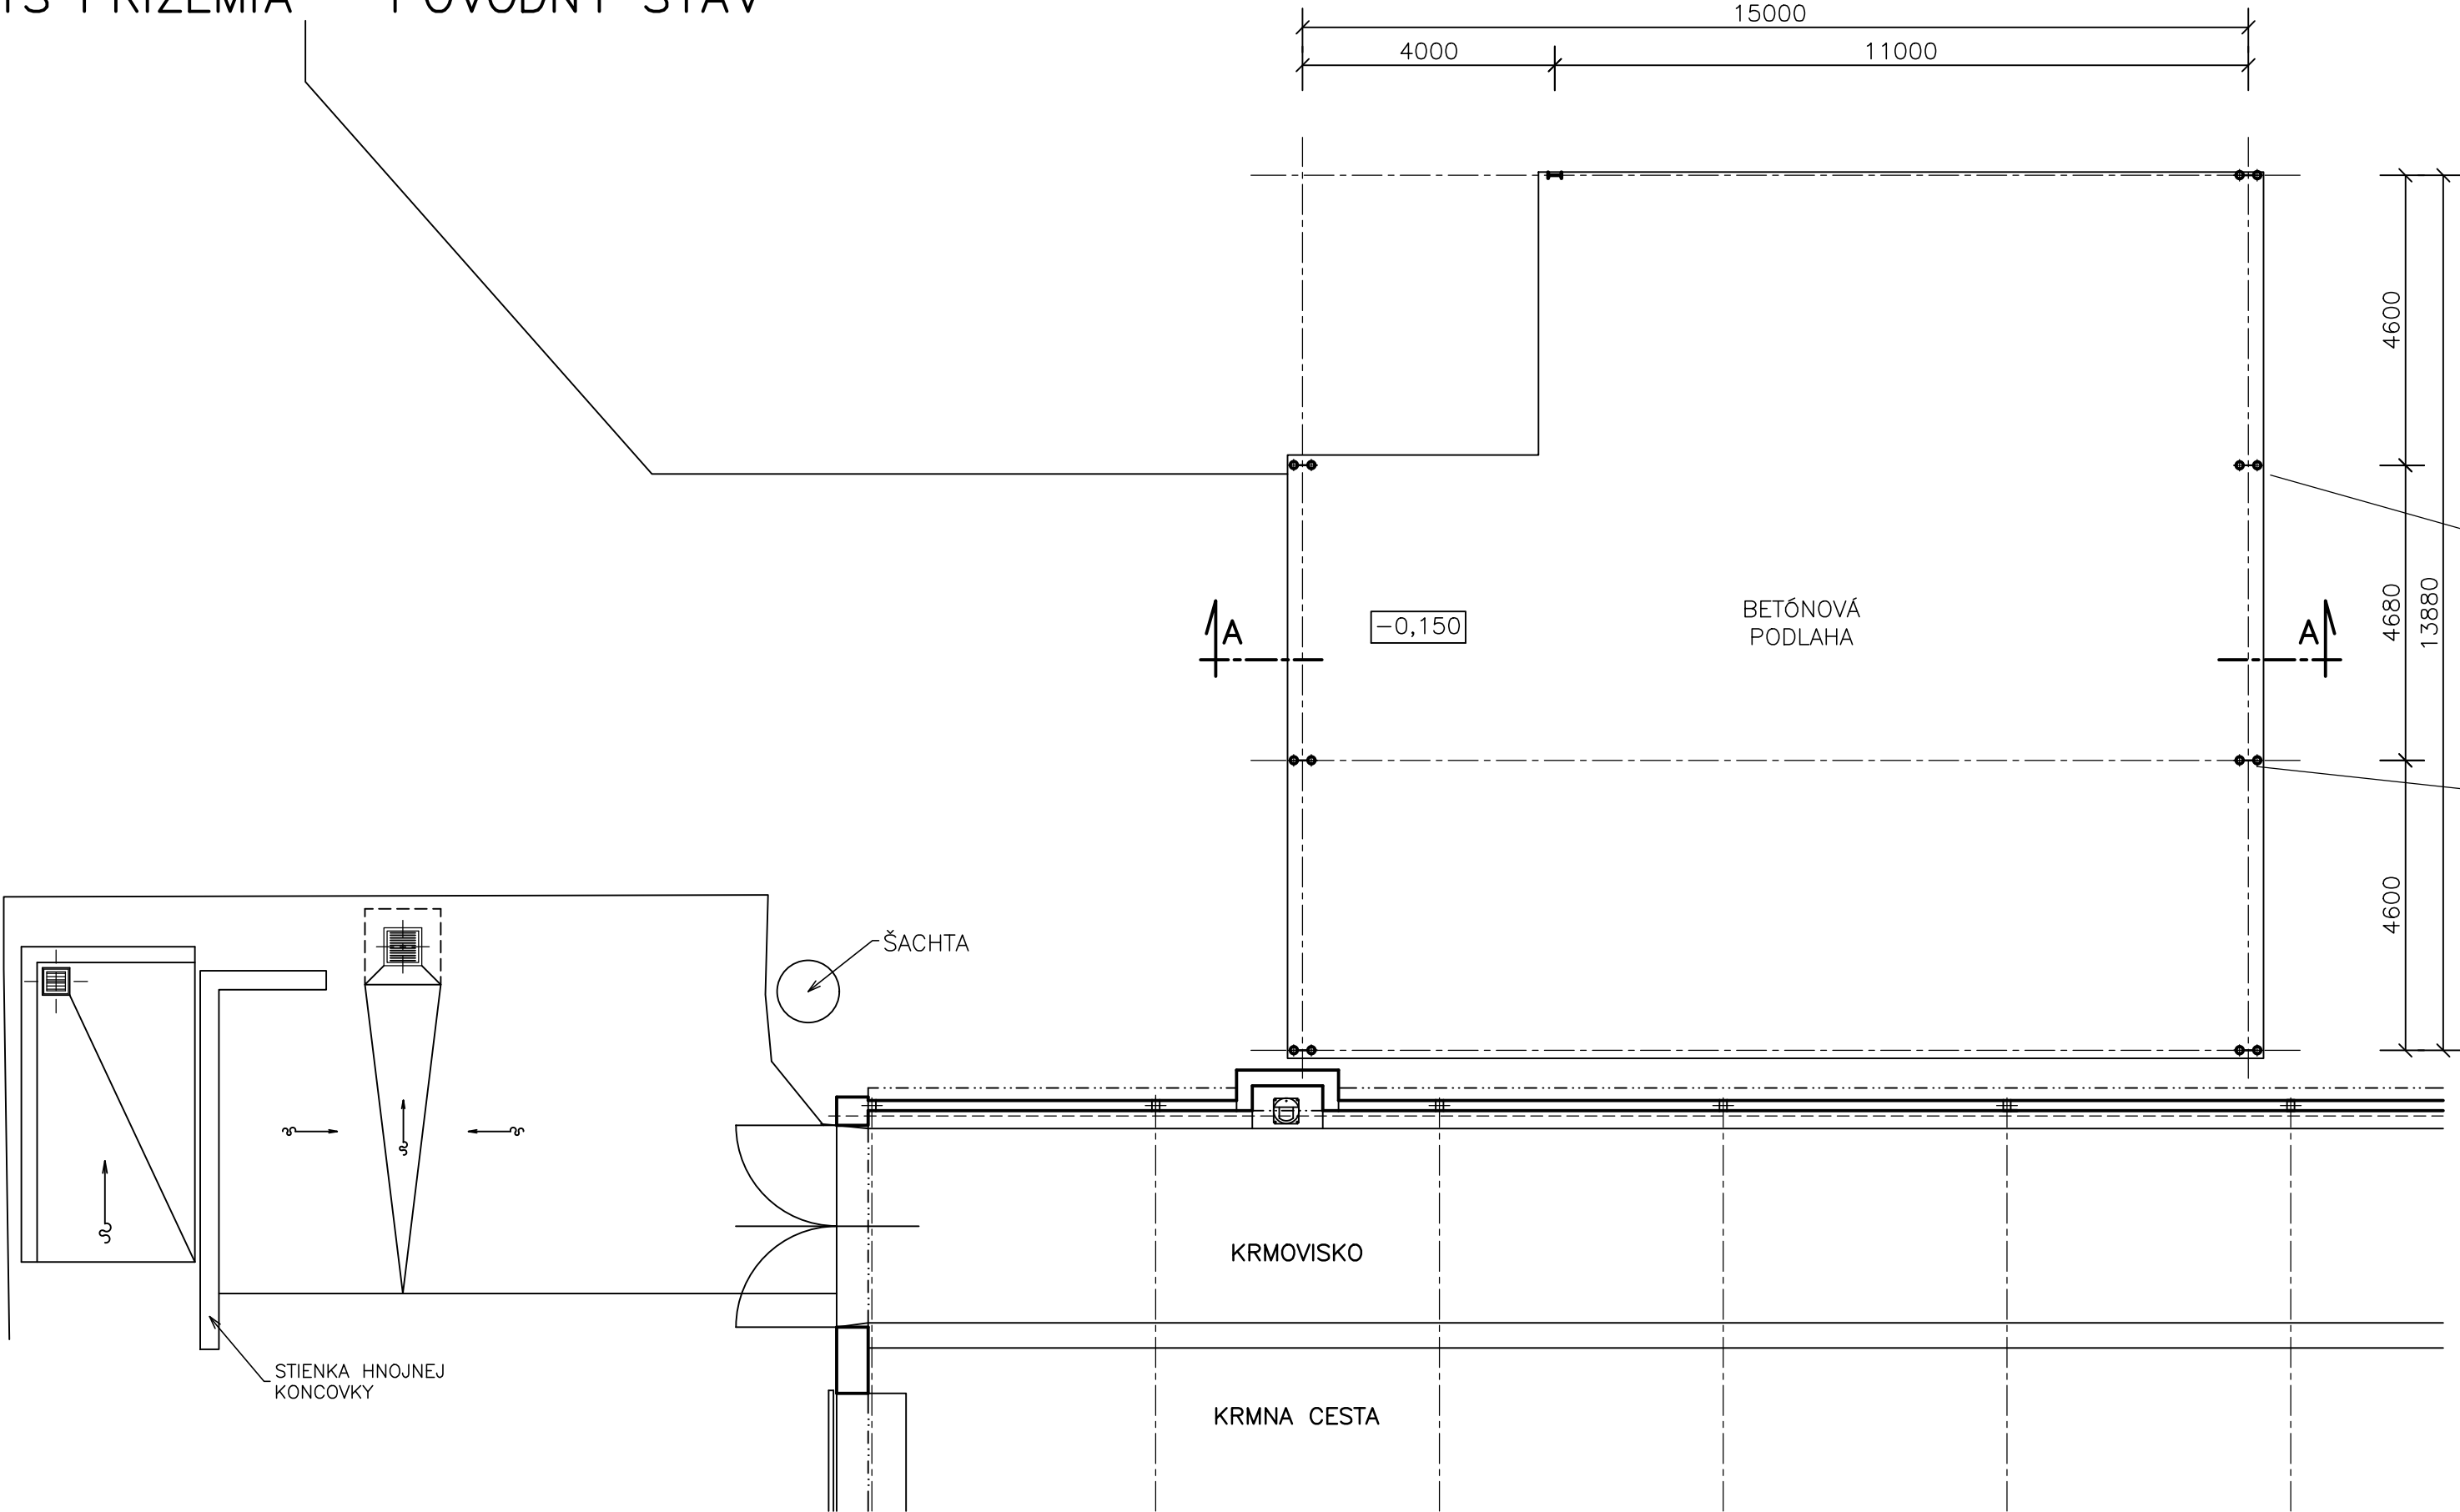

BETÓNOVÁ
PLOCHA



Trizna

NAVROVANÁ ±0,000 = 287,43 m.n.m.

VED. PROJEKTANT	ZODP. PROJEKTANT	VÝPRACOVAL
ING. JANEK	ING. TRIZNA	ING. NOVÁK
MIESTO: HOSPODÁRSKY DVOR LADA		
INVESTOR: POĽNOHOSPODÁRSKE DRUŽSTVO KAPUŠANY PRI PREŠOVE		
STAVBA :		
MODERNIZÁCIA FARMY DOJNÍC – LADA		
OBJEKT–SÚBOR : SO 01 PRÍSTAVBA A STAVEBNÉ ÚPRAVY PRÍSTREŠKU PRE USTAJNENIE KRÁV		
OBSAH VÝKRESU : PÔDORYS PRÍZEMIA – PŮVODNÝ STAV		



AGROKONTAKT

tel.: 044/522 28 63

FORMÁT :	3 x A4
DÁTUM :	03/2023
STUPEŇ :	DSP
ZÁKAZKA Č. :	06/DSP/2023
MERÍTKO :	Č. VÝKRESU:
1:100	A1.01