




EXISTUJÚCI OSVETĽOVACÍ STOŽIAR
Č. 11785

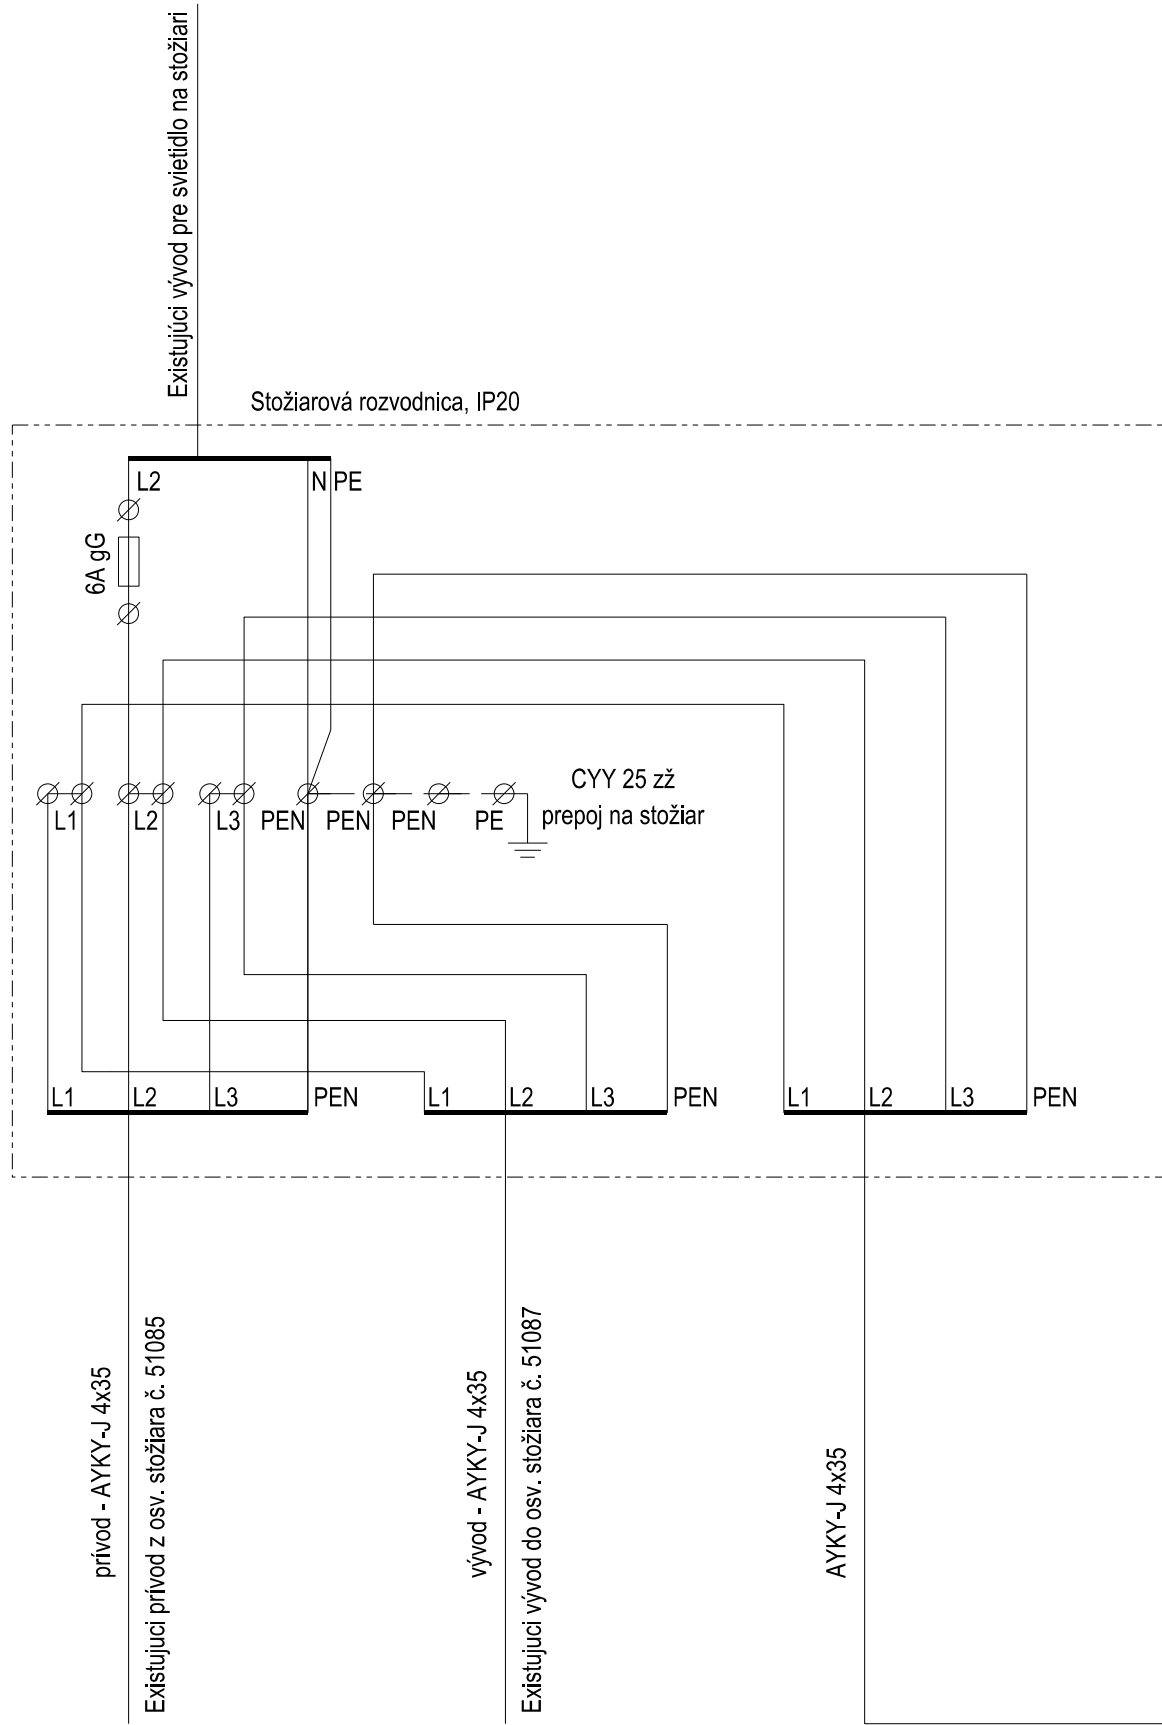

OSVETĽOVACÍ STOŽIAR OS1

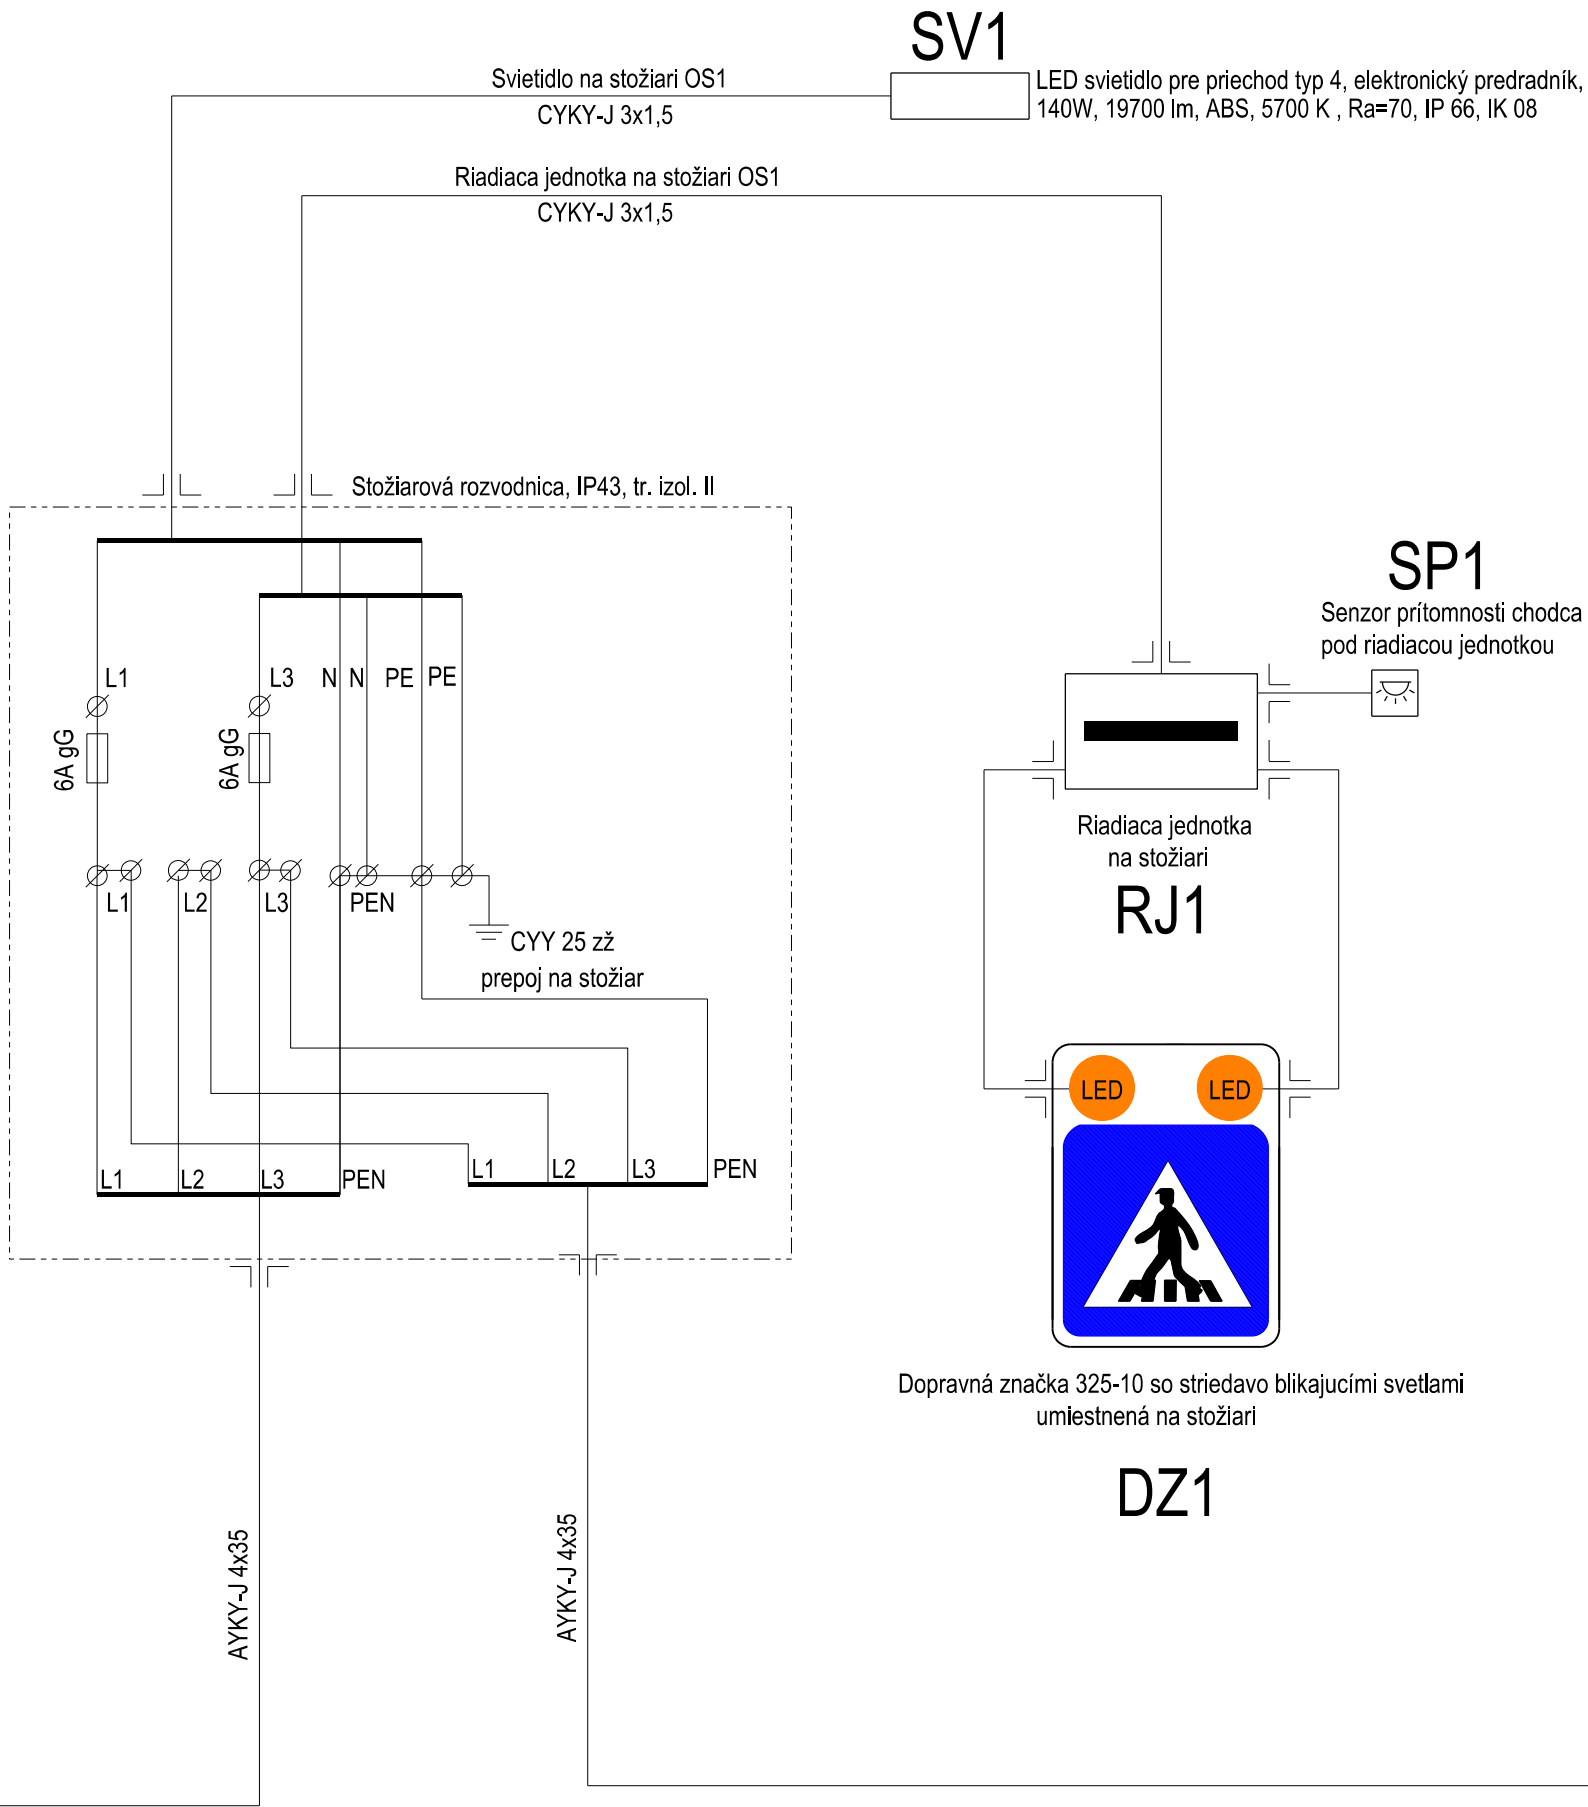

OSVETĽOVACÍ STOŽIAR OS2

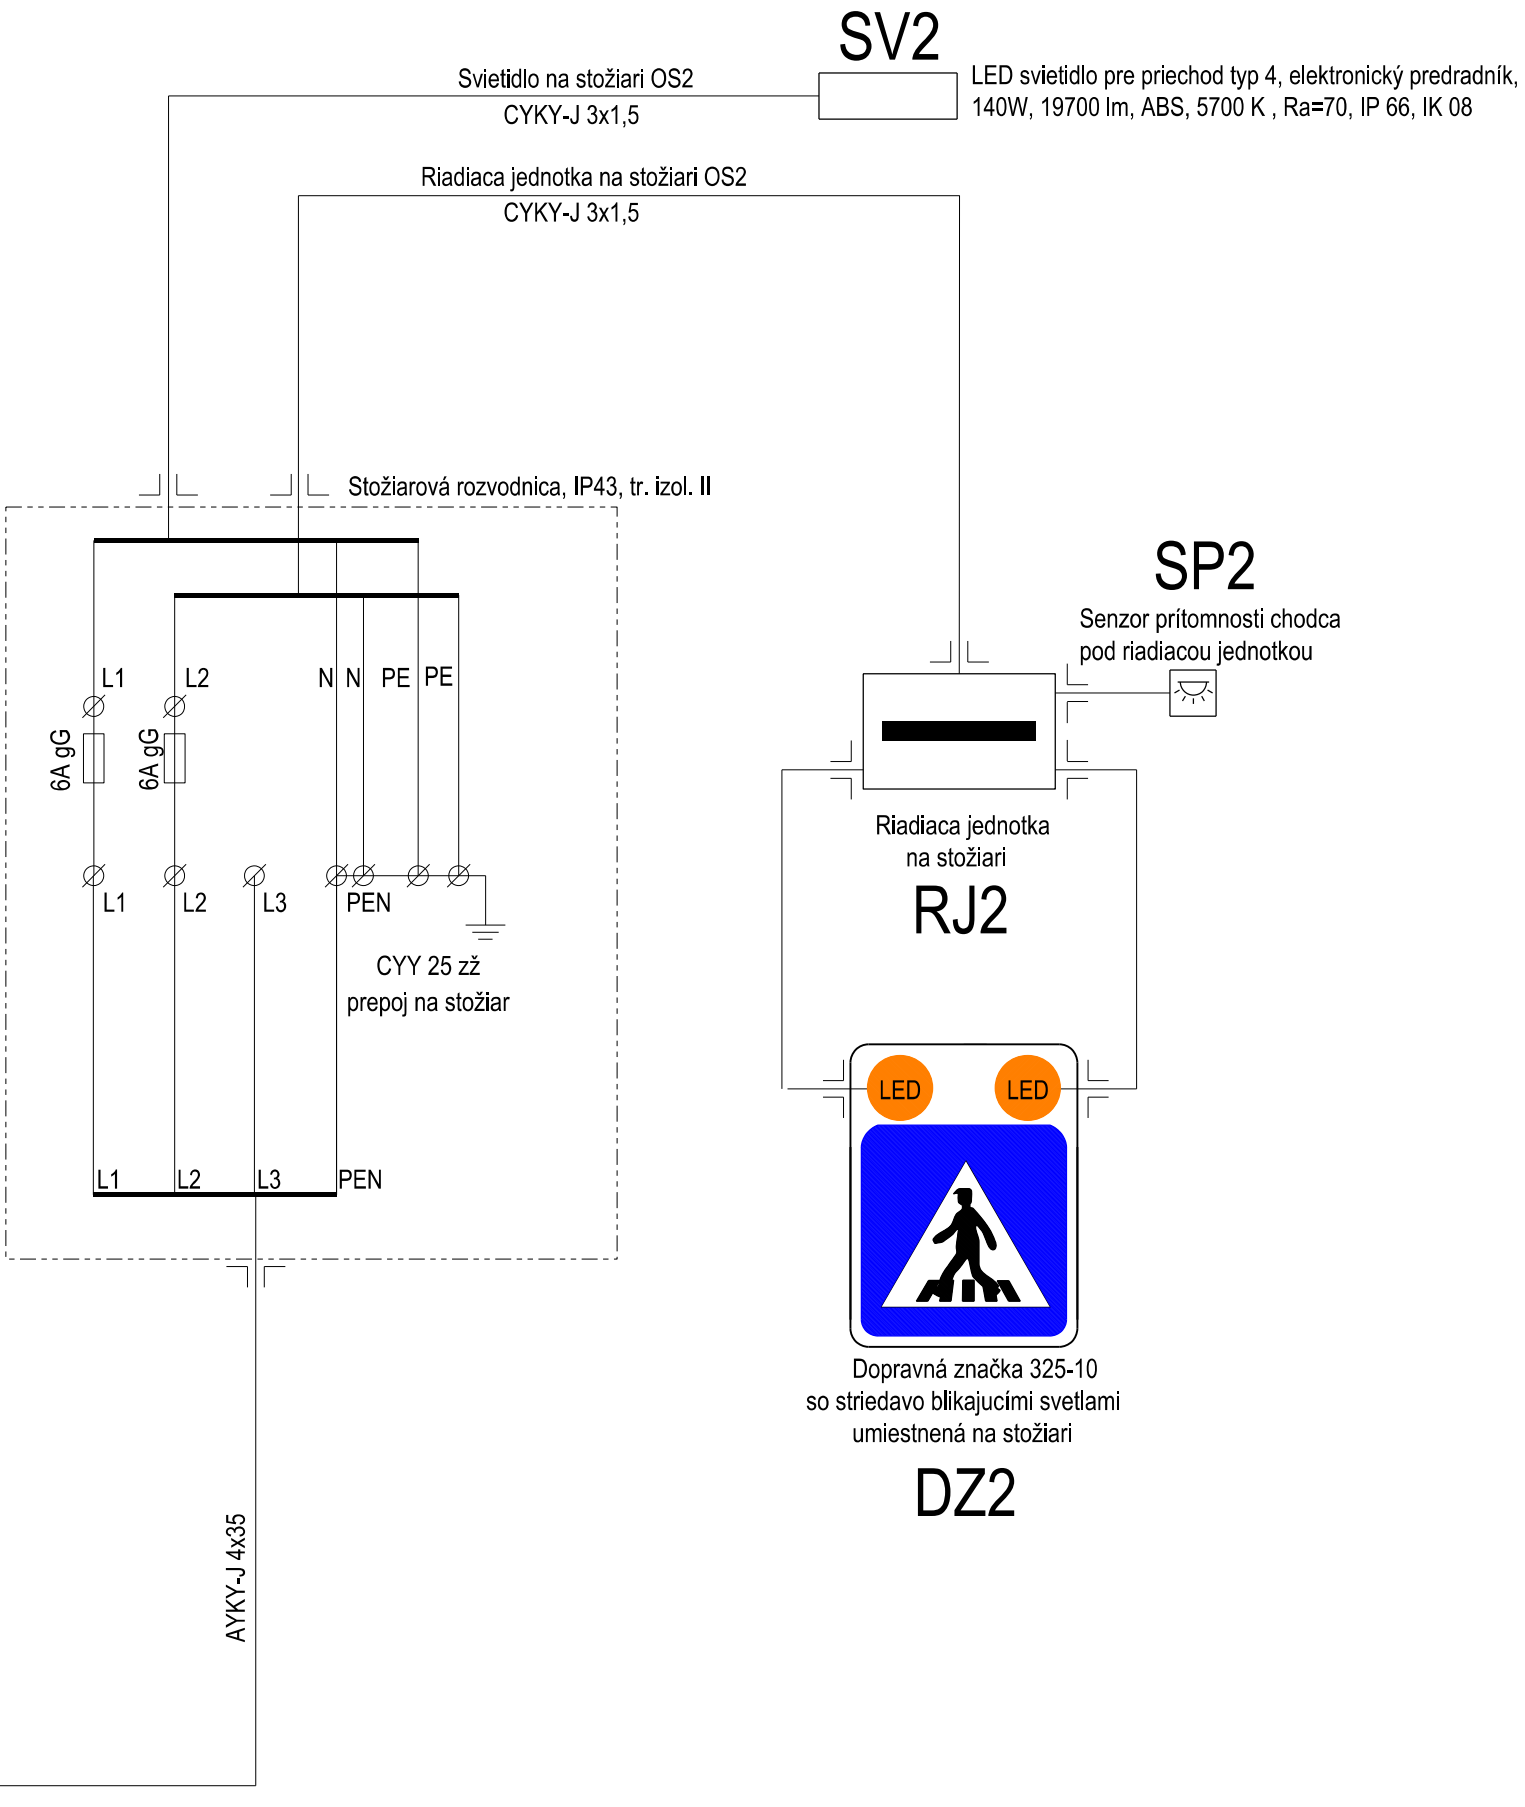

Ochrana pred zásahom elektrickým prúdom podľa STN 33 2000-4-41:2007
Ochranné opatrenie:
- samočinnné odpojenie napájania čl. 411
- dvojito alebo zosilnená izolácia čl. 412
- malé napätie SELV a PELV čl.414

3PEN ~ 50Hz, 230/400V //TN-C
3PEN / 3N + PE ~ 50Hz, 230/400V //TN-C-S
1N+PE ~ 50Hz, 230V //TN-S
2 = 12V//SELV



Petrušanský

				Číslo súpravy
Č. zmeny	Zdôvodnenie zmeny	Dátum	Podpis	

Stavba		Zvýraznenie chodca na priechode pre chodcov		Valbek & Prodex, spol. s r.o. Rusovská cesta 16, 851 01 Bratislava Stredisko Košice, ul. Rozvojová 2, 040 11 Košice
Hlavný inžinier projektu Ing. Jana Luteránová	Zodpovedný projektant PS/ISO Ing. Pavol Petrušanský	Navrhov. vypracoval Ing. Pavol Petrušanský	Kontroloval Ing. Jana Luteránová	
Počet listov 4A4	Mierka -	Stupeň PD projekt	Dátum 29.8.2021	
Objekt / súbor				Číslo zákazky zhotoviteľa 21KE23001
MČ Košice - Staré Mesto, Staničné námestie, priechod č. 26 (smer Mestský park)				Etapa / UČS -
				Časť dokumentácie -
Názov prílohy				Číslo prílohy 3