

PROFESÍ TZB/TYPY OF HVAC

KOTVENÉ POTRUBÍ/TYPY OF DUCTS

NOSNÁ KONSTRUKCE/SUPPORTING STRUCTURE

VEDENÍ POTRUBÍ/DIRECTION OF PIPES


ZDRAVOTECHNICKÁ INSTALACE/SANITARY INSTALLATION

PLASTOVÉ, OCELOVÉ, MĚDNÉ POTRUBÍ/PLASTIC, STEEL, COPPER PIPES

VŠECHNY TYPY/ALL TYPES

HORIZONTÁLNÍ/HORIZONTAL

UCHYČENÍ TRAPEZOVÉHO ZAVĚSŮ POMOCÍ ZAVÍTAVÉHO KOLÍKU NEBO METRICKÉHO ŠROUBU HANGER BY STUD BOLT OR METRIC BOLT

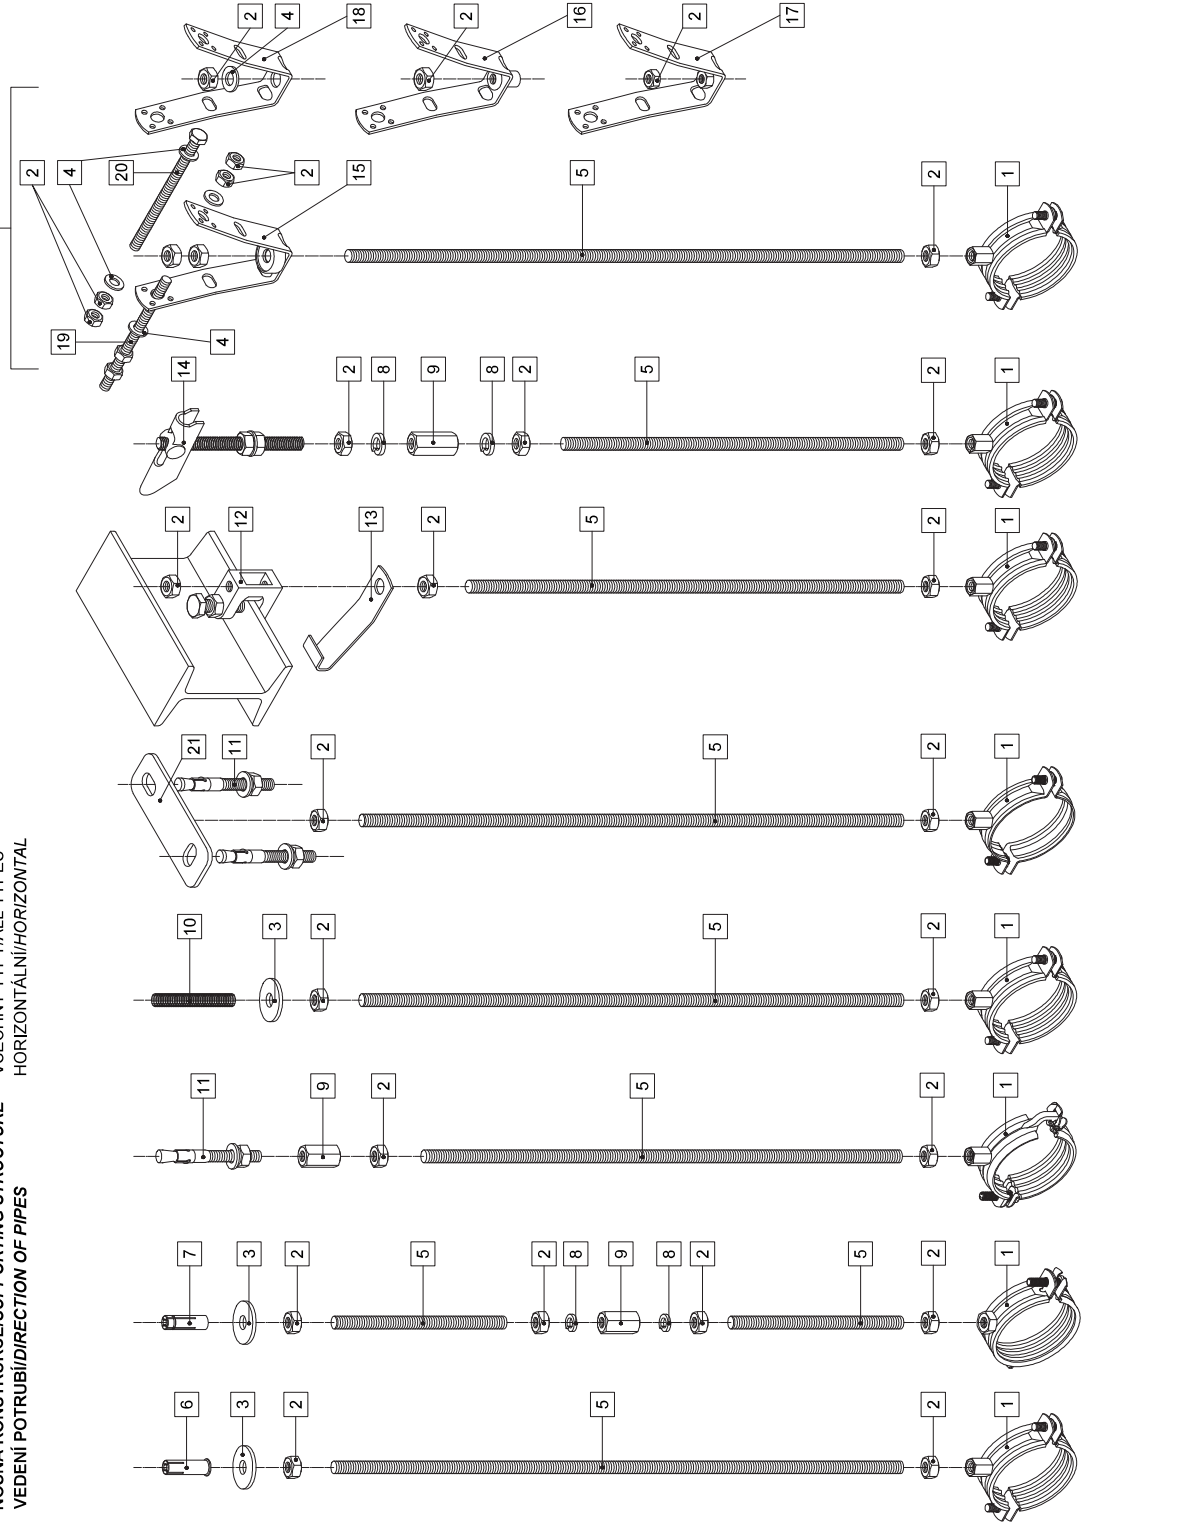

- 1 OSIEMKA DLE TYPU POTRUBÍ A DIMENZE/PIPE CLAMP ACCORDING TO TYPE OF PIPE AND DIMENSION
- 2 MATICE ŠESTIHRANÁ/HEXAGON NUT DIN934 M8
MATICE ŠESTIHRANÁ/HEXAGON NUT DIN934 M10
- 3 PODLOŽKA/WASHER DIN403 M8
PODLOŽKA/WASHER DIN403 M10
- 4 PODLOŽKA/WASHER DIN125-A M8
PODLOŽKA/WASHER DIN125-A M10
- 5 ZÁVITOVÁ TYČ/THREADED ROD DIN975 M8x1000mm
ZÁVITOVÁ TYČ/THREADED ROD DIN975 M8x2000mm
ZÁVITOVÁ TYČ/THREADED ROD DIN975 M8x3000mm
ZÁVITOVÁ TYČ/THREADED ROD DIN975 M10x1000mm
ZÁVITOVÁ TYČ/THREADED ROD DIN975 M10x2000mm
ZÁVITOVÁ TYČ/THREADED ROD DIN975 M10x3000mm
- 6 ZARÁŽECÍ KOTVA M8 S LINCEM/DROP-IN ANCHOR WITH COLLAR ZARÁŽECÍ KOTVA M10 S LINCEM/DROP-IN ANCHOR WITH COLLAR
- 7 MOHAZINA KOTVA TYP ZK M8/BRASS ANCHOR
MOHAZINA KOTVA TYP ZK M10/BRASS ANCHOR
- 8 PODLOŽKA PRUŽNÁ/SRING WASHER DIN1780M8
PODLOŽKA PRUŽNÁ/SRING WASHER DIN1780M10
- 9 SPOJOVACÍ MATICE/CONNECTING NUT DIN9334 M8 13x24mm
SPOJOVACÍ MATICE/CONNECTING NUT DIN9334 M8 13x30mm
SPOJOVACÍ MATICE/CONNECTING NUT DIN9334 M10 13x25mm
SPOJOVACÍ MATICE/CONNECTING NUT DIN9334 M10 13x30mm
- 10 CHEMICKÁ MALTÁ/CHEMICAL MORTAR
OCELOVÉ SÍTKO/WIRE MESH SLEEVE pr. 12,5x1000mm (M6/M10)
- 11 SVORNÍKOVÁ KOTVA/ANCHOR BOLT M8x86mm
SVORNÍKOVÁ KOTVA/ANCHOR BOLT M8x115mm
SVORNÍKOVÁ KOTVA/ANCHOR BOLT M10x80mm
SVORNÍKOVÁ KOTVA/ANCHOR BOLT M10x110mm
SVORNÍKOVÁ KOTVA/ANCHOR BOLT M10x125mm
- 12 NOSNÁ SVĚRKA/BEAM CLAMP M8 6-18mm
NOSNÁ SVĚRKA/BEAM CLAMP M8 6-20mm
NOSNÁ SVĚRKA/BEAM CLAMP M10 6-20mm
- 13 POJISTNÝ DRŽÁK/SAFETY HOLDER FOR BEAM CLAMP M8 M10 M12
- 14 SKLOPNÁ KOVOVÁ HMOŽDINKA M8 ZÁV. TYČ
TOGGLE WALL PLUG WITH THREADED ROD M8
VYKLOPNÁ KOVOVÁ HMOŽDINKA M8 ZÁV. TYČ
TOGGLE WALL PLUG WITH THREADED ROD M8
VYKLOPNÁ KOVOVÁ HMOŽDINKA M10 ZÁV. TYČ
TOGGLE WALL PLUG WITH THREADED ROD M10
- 15 TRAPEZOVÝ ZAVĚS TZ S TLUMIČEM/TRAPEZOIDAL HANGER WITH DAMPER
- 16 TRAPEZOVÝ ZAVĚS TZS RUGULAČNÍ MATICÍ M8/TRAPEZOIDAL HANGER WITH REGULATION NUT M8
TRAPEZOVÝ ZAVĚS TZS RUGULAČNÍ MATICÍ M10/TRAPEZOIDAL HANGER WITH REGULATION NUT M10
- 17 TRAPEZOVÝ ZAVĚS TZS MATICÍ M8/TRAPEZOIDAL HANGER WITH WELDED NUT M8
TRAPEZOVÝ ZAVĚS TZS MATICÍ M10/TRAPEZOIDAL HANGER WITH WELDED NUT M10
- 18 TRAPEZOVÝ ZAVĚS TZS OTVOREM 13mm/TRAPEZOIDAL HANGER WITH HOLE 13mm
- 19 ZÁVITOVÝ KOLÍK/STUD BOLT M8x120mm
- 20 ŠROUB METRICKÝ/METRIC BOLT DIN933 M8x120mm
ŠROUB METRICKÝ/METRIC BOLT DIN931 M8x120mm
- 21 UCHYTKA/WALL PLATE M8 (80x30mm)
UCHYTKA/WALL PLATE M10 (80x30mm)
UCHYTKA/WALL PLATE M8 (120x40mm)
UCHYTKA/WALL PLATE M10 (120x40mm)

Toto instalační uchytení ilustrováno výše slouží jako pomůcka. Neneseme odpovědnost za škody, vady související s jakýmkoli informacemi obsaženými v těchto výkresech. Je třeba pro každé individuální uchytení provést výpočet dle příslušných norem.
This installation example illustrated above serves as a guide. We are not liable for damages, defects related to any information contained in these drawings. It is necessary to perform a calculation according to the relevant standards for each individual installation.