


REZ, potrubie v zatravnenej ploche

M 1:25

V zatravnených plochách zasypať prehodenou zeminou, povrch zasýpať zeminou a zatrávniť

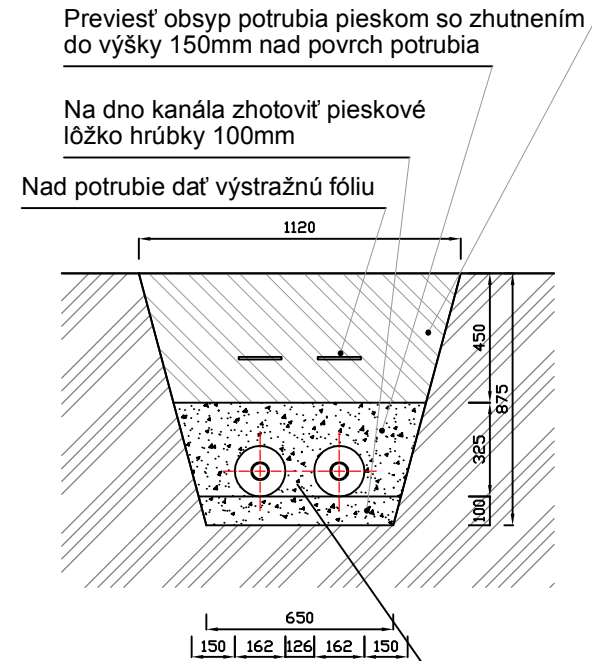

Previesť obsyp potrubia pieskom so zhutnením do výšky 150mm nad povrch potrubia

Na dno kanála zhotoviť pieskové lôžko hrúbky 100mm


Nad potrubie dať výstražnú fóliu

Nový rozvod z predizolovaných rúr
NGR FibreFlex d90/DA162
tlaková rúra Ø84/72/6mm

REZ, potrubie v spevnených plochách

M 1:25

V spevnených plochách zasypať štrkopiskom, zhutniť a povrch spevnenej plochy upraviť do pôvodného stavu

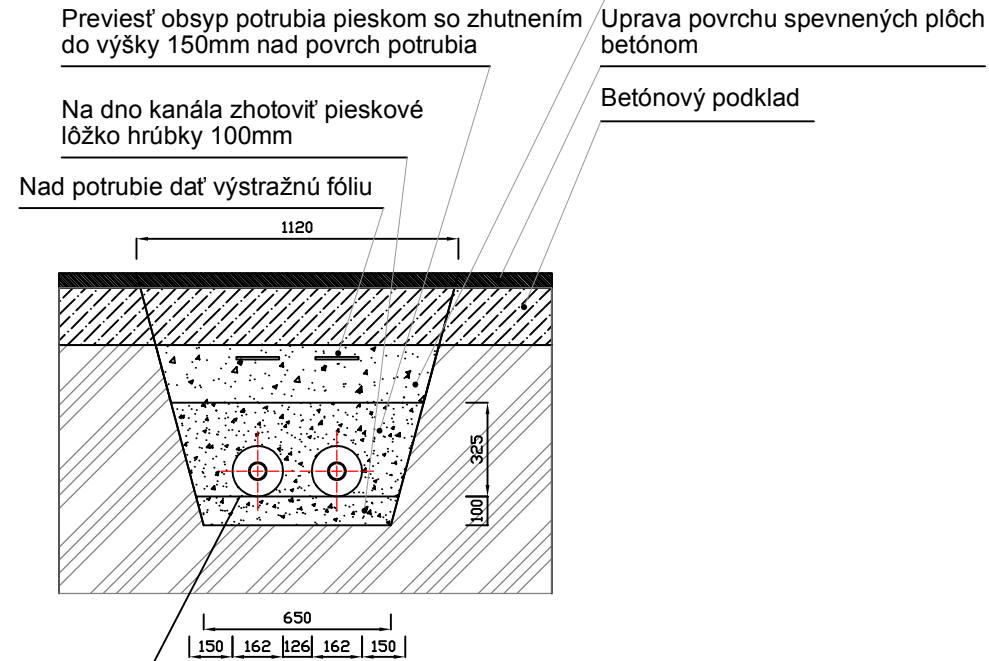

Previesť obsyp potrubia pieskom so zhutnením do výšky 150mm nad povrch potrubia

Na dno kanála zhotoviť pieskové lôžko hrúbky 100mm

Nad potrubie dať výstražnú fóliu

Uprava povrchu spevnených plôch
betónom

Betónový podklad

| | | | |
|------|--------|--------------|--------------------------|
| 05 | | | |
| 04 | | | |
| 03 | | | |
| 02 | | | |
| 01 | | | |
| Rev. | Dátum: | Popis zmeny: | Vypracoval: Kontroloval: |

| | | | | |
|---|-------------------------------------|----------------|--------------------|---|
| ZODP.PROJ. Ing. Ján Kubiš | VYPRACOVAL Ing. Ján Kubiš | KRESLIL | KONTROLOVAL | RACIOTHERM Nábřežná 3 911 01 Trenčín |
| KRAJ: Banskobystrický OKRES: Lučenec OBEC: Prša | | | | |
| INVESTOR : Georgica, s.r.o., Hlavná ul. 641/36, 986 01 Filakovo | | | | ÚČEL PSP |
| NÁZOV STAVBY: Hala na spracovanie vedľajších produktov výroby a zníženie energetickej náročnosti, Georgica s.r.o., Prša. | | | | DÁTUM 07/2024 |
| SÚBOR: PS 02- SPRACOVANIE ORECHOV Časť 1.4- Potrubné rozvody | | | | REVÍZIA 00 |
| NÁZOV VÝKRESU ULOŽENIE PREDIZOL. POTRUBIA V ZEMI | | | | ZÁK.ČÍSLO 22/24 |
| | | | | PROFESIA Potrub. rozvody |
| | | | | MIERKA 1:25 |
| | | | | Č.VÝKRESU 3 |