



OKNÁ V CÍSARSKEJ KOMNATE BUDÚ VYHOTOVENÉ Z DREVA SMREK/JEDLA PODLA VÝKRESU.
OKNÁ TYPOVÉ KOVANIA S NÁTEROM ČIERNOU SMETIČKOU FARBOU. ZASKLENIE OKIEN
IZOLAČNÝM DVOUSKLOM. KOVANIE OKIEN V RETRO ŠTYLE ČIERNE.
PARAPET VŤORTORÝ DREVENÝ, VONKAŠÍ PARAPET POZINKOVANÝ FARBENÝ PLECH.
POVRCH DREVENÝCH PRVKOV BUDE HOBLOVANÝ, BRÚSENÝ A OPATRENÝ TRANSPARENTNÝM
NÁTEROM PODLA VÝBERU ARCHITEKTA – ORECH.

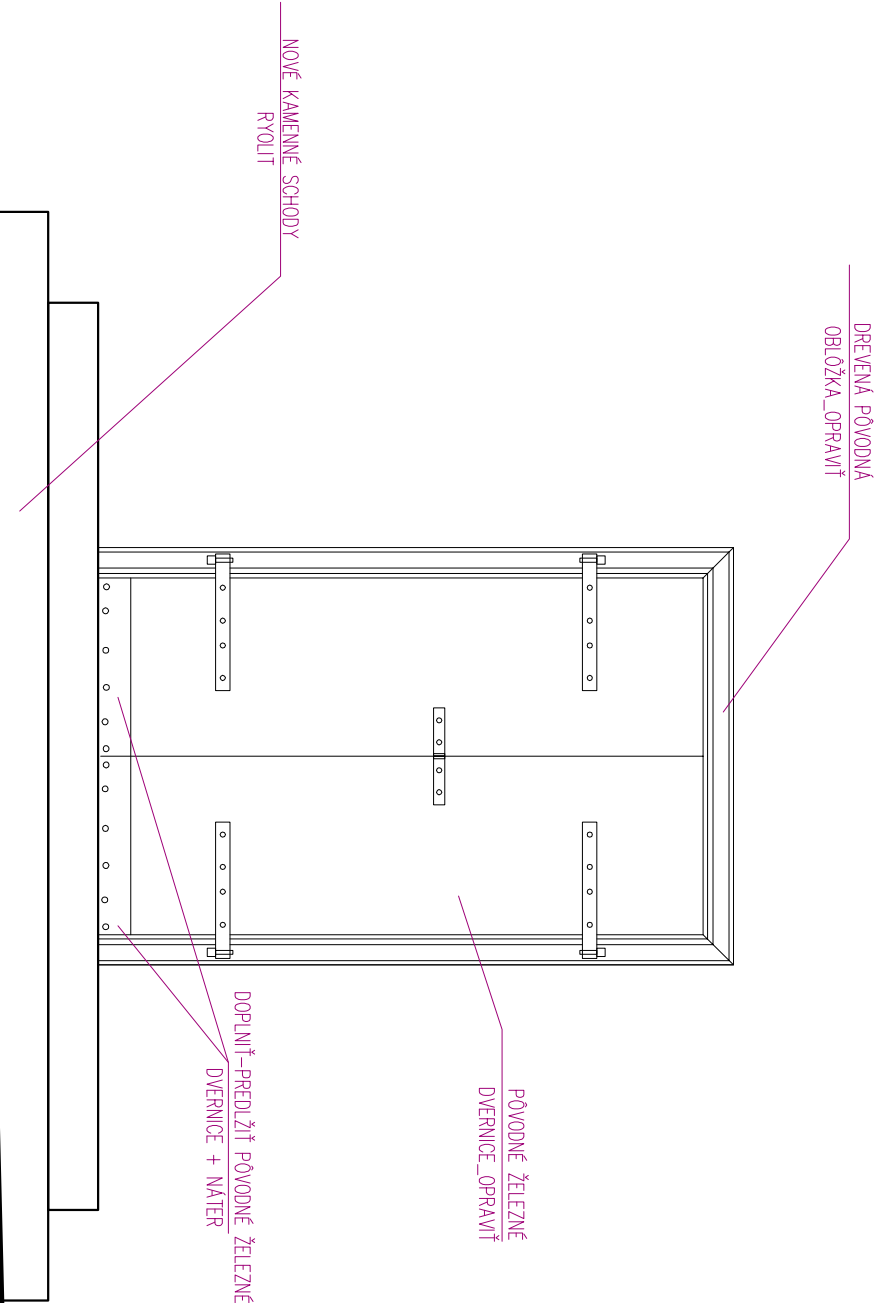

VSTUP - UZAVRETÉ ŽELEZNÉ DVERNICE

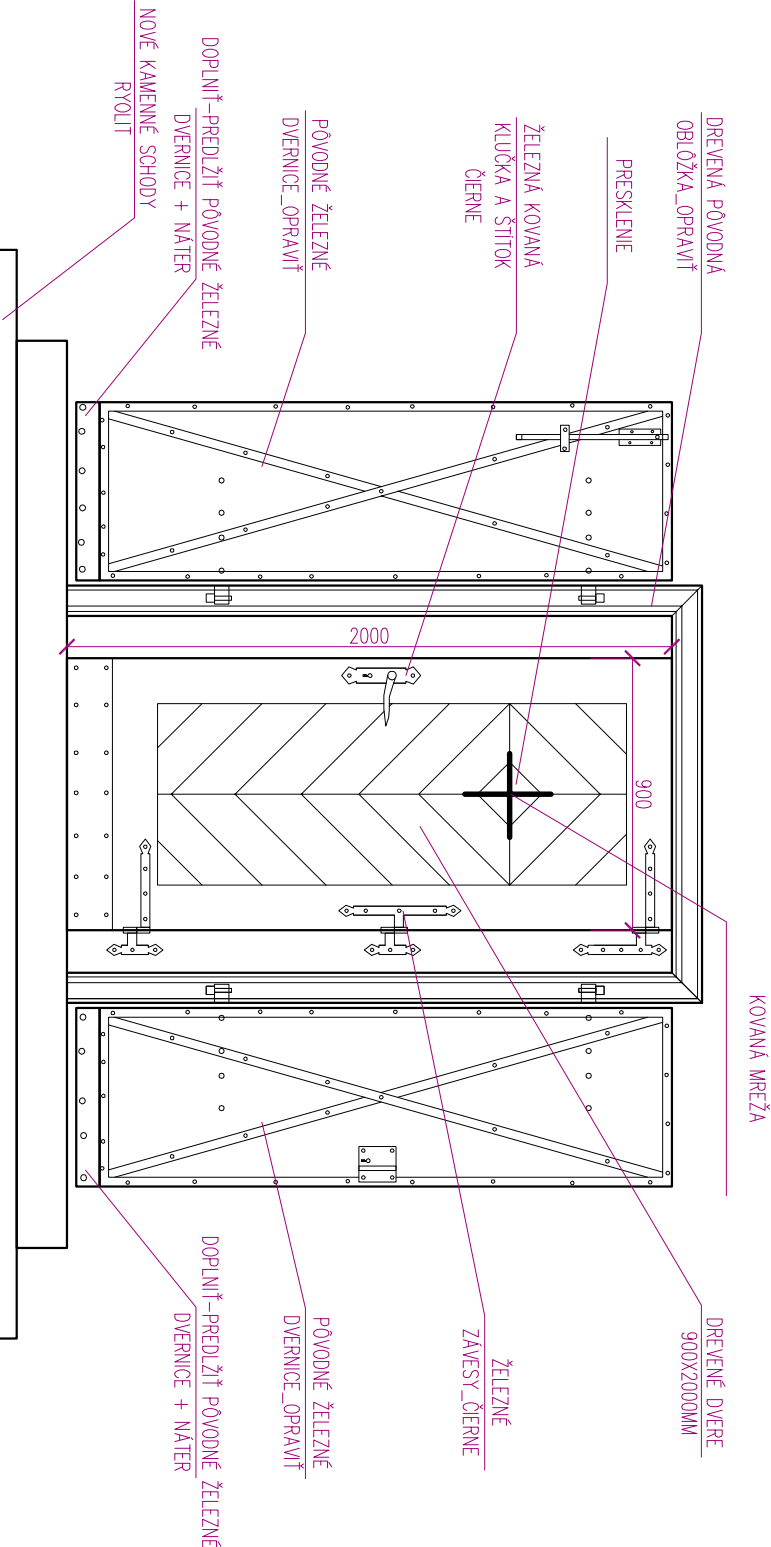

VSTUP - OTVORENÉ ŽELEZNÉ DVERNICE

INVESTOR: ZNALEKON s.r.o.		Ing. arch.Jozef SÁLUS ul. Profesora Sáru 15 974 01 Banská Bystrica	
VEDÚCI PROJEKTANT:	ZODP. PROJEKTANT:		
Ing.arch.Jozef Sálus	Ing.arch.Jozef Sálus		
PROFESIA:	Projekt obnovy časti objektu - parc.č.325, 326		
ZÁK. ČÍSLO:			
STAVBA:		STUPEŇ:	
ŠPANIA DOLINA - parc.č. 325, 326		DÁTUM:	
		FORMÁT:	
		MIERKA:	
NÁŽOV VÝKRESU:	POHĽAD NA VSTUP	NÁVRH	Č. VÝKR.: 5
1:25			