



M 1:50

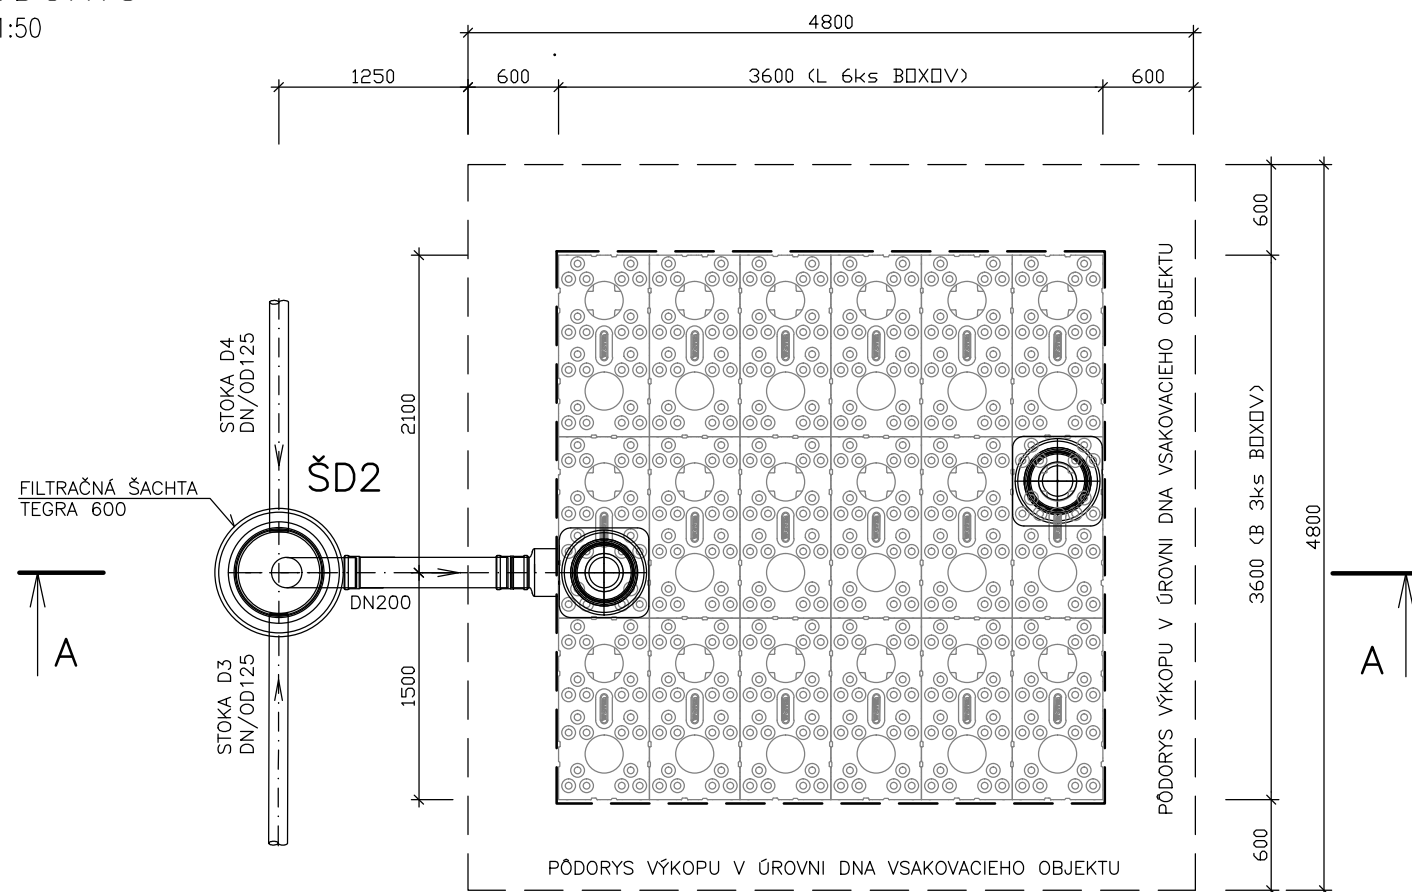

M 1:50

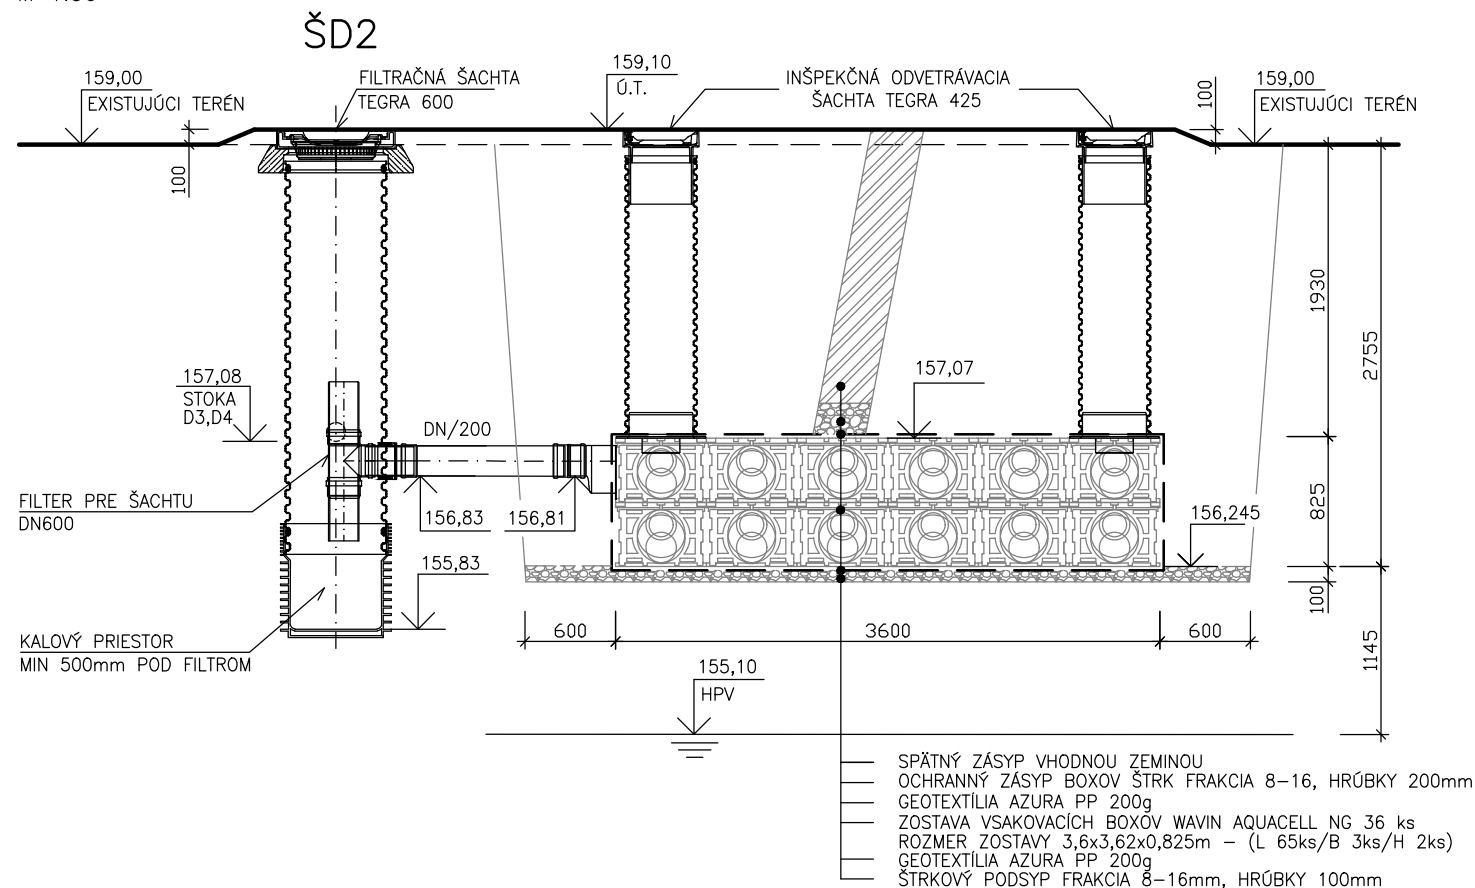

PRED ZAČATÍM REALIZÁCIE OBJEKTOV JE POTREBNÉ VYTÝČIŤ RESP. OVERIŤ SKUTOČNÚ POLOHU, HĺBKU, MATERIÁL A DIMENZIU EXISTUJÚCICH INŽINIERSKÝCH SIETÍ V TRASE NAVRHOVANÝCH POTRUBÍ A V MIESTE SITUOVANÉHO VSAKOVACIEHO ZARIADENIA KOPANÝMI SONDAMI.

PRED ZAČATÍM ZEMNÝCH PRÁČ PRE VSAKOVACIE ZARIADENIE JE POTREBNÉ OVERIŤ NAVRHOVANÉ TECHNICKÉ RIEŠENIE VSAKOVACIEHO ZARIADENIA NALIEVACOU SKÚŠKOU.

PO ZAČATÍ ZEMNÝCH PRÁČ NA VSAKOVACOM ZARIADENÍ DOPORUČUJEME PRIZVAŤ HYDROGEOLÓGA Z DÔVODU OVERENIA KOEFICIENTU FILTRÁCIE PRE PIESČITÉ HLINY) $K_F = 6,26 \cdot 10^{-4} \text{ m.s}^{-1}$ A UPRESNENIA POLOHY A DNA VSAKOVACIEHO ZARIADENIA.

POTREBNÉ JE DODRŽAŤ MINIMÁLNE ODSŤUPOVÉ VZDIALENOSTI OD BUDOV, INŽINIERSKÝCH SIETÍ, VEGETÁCIE. VÝŠKOVÉ OSADENIE POKLOPOV KANALIZAČNÝCH ŠACHIET SA UPRESNÍ PODĽA EXISTUJÚCEHO TERÉNU A NAVRHOVANÝCH SADOVÝCH ÚPRAV.

PRI REALIZÁCII VSAKOVACIEHO ZARIADENIA JE POTREBNÉ DODRŽAŤ TECHNICKÉ A MONTÁŽNE POKYNY VÝROBCU.

TÁTO PROJEKTOVÁ DOKUMENTÁCIA JE PODĽA PARAGRAFU 5 ODS.1 ZÁKONA 618/2003 Z.z. V PLATNOM ZNENÍ PROJEKTOVÝM DIELOM, PRIČOM NEOPRÁVNENÝ ZÁSAH DO AUTORSKÝCH PRÁV SÚVISIACICH S UVEDENÝM DIELOM JE TRESTNÝ PODĽA PARAGRAFU 283 ODS.1 ZÁKONA 300/2005 Z.z. TRESTNÉHO ZÁKONA V PLNOM ZNENÍ. DOKUMENTÁCIA JE URČENÁ VYLUČNE PRE POTREBY ZADÁVATEĽA UVEDENÉHO V ROZPISKE VO VÝKRESOVEJ ČÁSTI. AKÉKOĽVEK INÉ POUŽITIE ALEBO PREVOD PODLIEHA PREDCHÁDZAJÚCEMU PÍSMENNÉMU SOHLASU AUTORA.

VÝŠKOVÝ SYSTÉM: B_pv

AKCIA: SOŠ PZ, PEZINOK, REKONŠTRUKCIA UBYTOVNE A a B OBJEKT: SOŠ PZ PEZINOK, PRÍSTAVBA OBJEKTU „B“ ČASŤ: VSAKOVACIE ZARIADENIE VS2		HYDRO ING.ŠTEFAN HROMADA Sibírska 29, 831 02 Bratislava SLOVENSKÁ REPUBLIKA Tel.:00421/02/44460093 E-mail.:hydro@hydro-sk.sk
PRÍLOHA: VSAKOVACIE ZARIADENIE VS2		
INVESTOR:	MINISTERSTVO VNÚTRA SR PRIBINOVA 2, 812 72 BRATISLAVA	
HIP:	ING. ARCH. R.MELČÁK	
ZODPOVEDNÝ PROJEKTANT:	ING. A.DIENOVÁ	
VYPRACOVALI:	ING. M.MEDRICKÝ, SPOLUPRÁCA WAVIN SLOVAKIA s.r.o	
KONTROLOVAL:	ING. Š.HROMADA	
ZÁKAZKOVÉ ČÍSLO:	–	ČÍSLO PRÍLOHY:
MIERKA:	1:50	4
DÁTUM:	04–05.2024	
STUPEŇ:	DSP A DRS	
POČET FORMÁTOV:	2 x A4	