



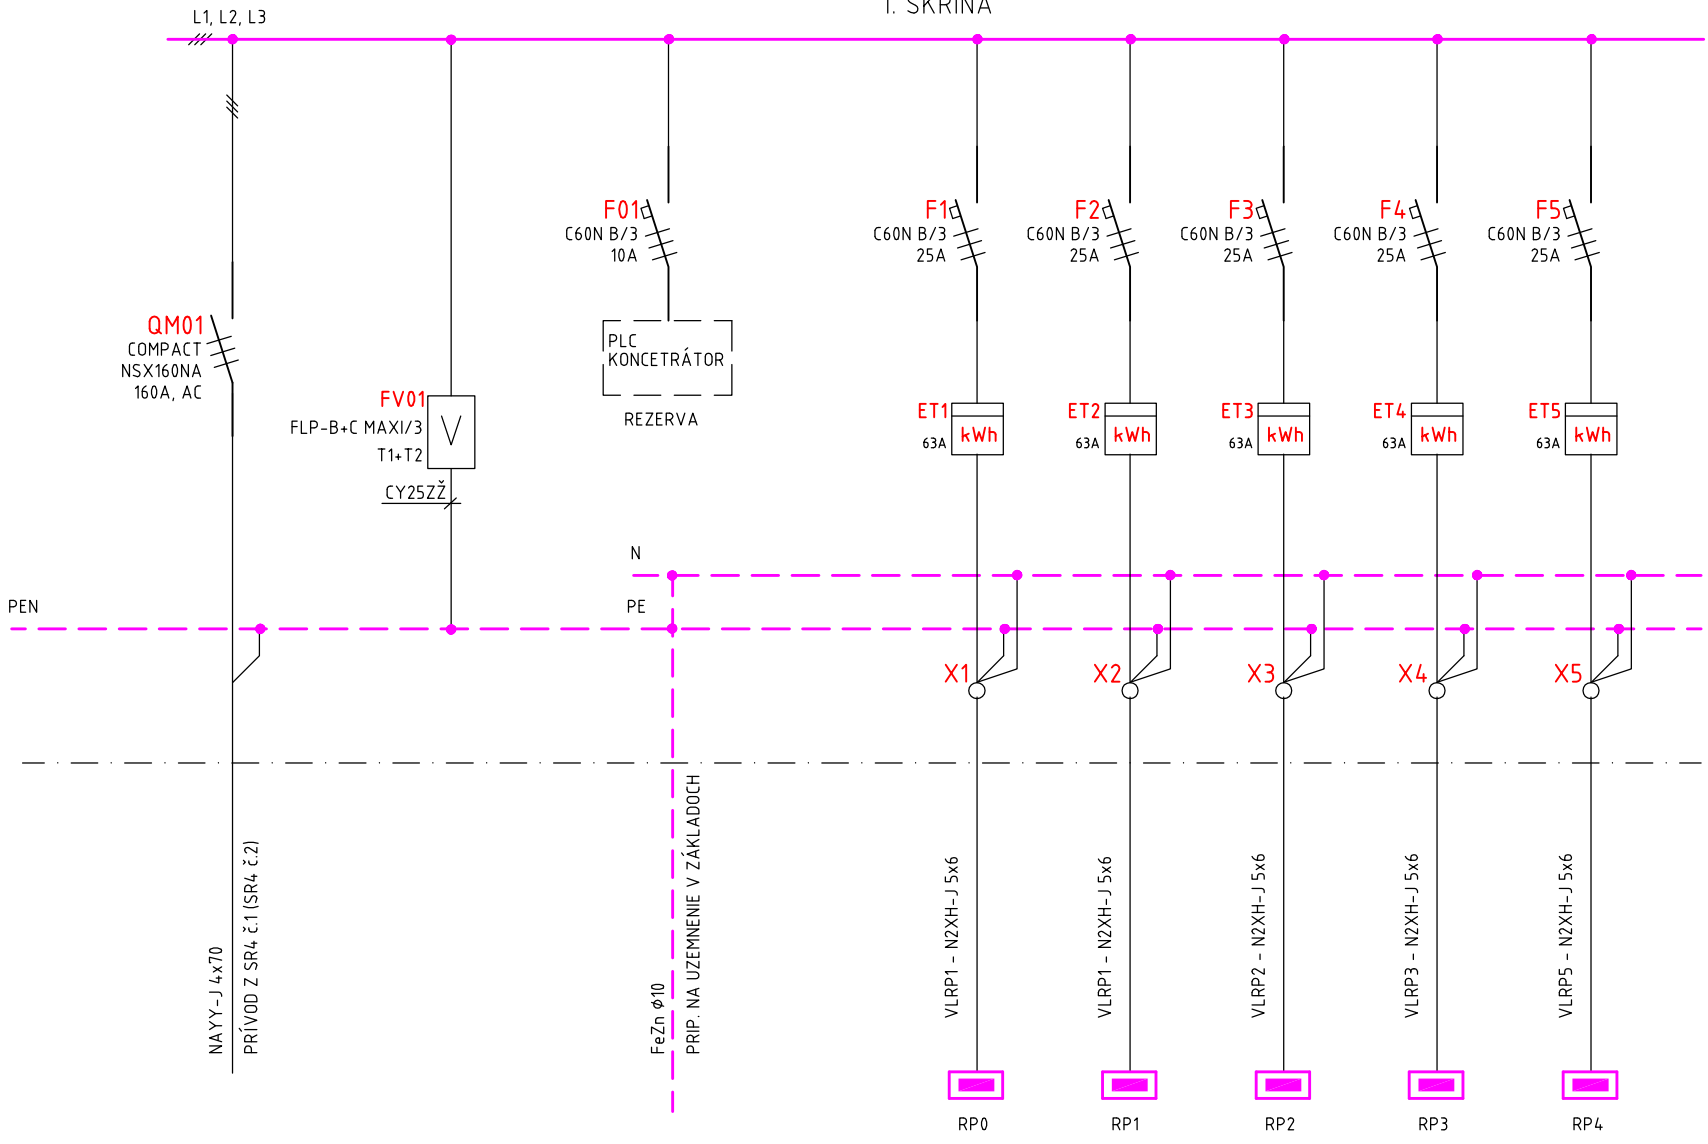

1. SKRIŇA

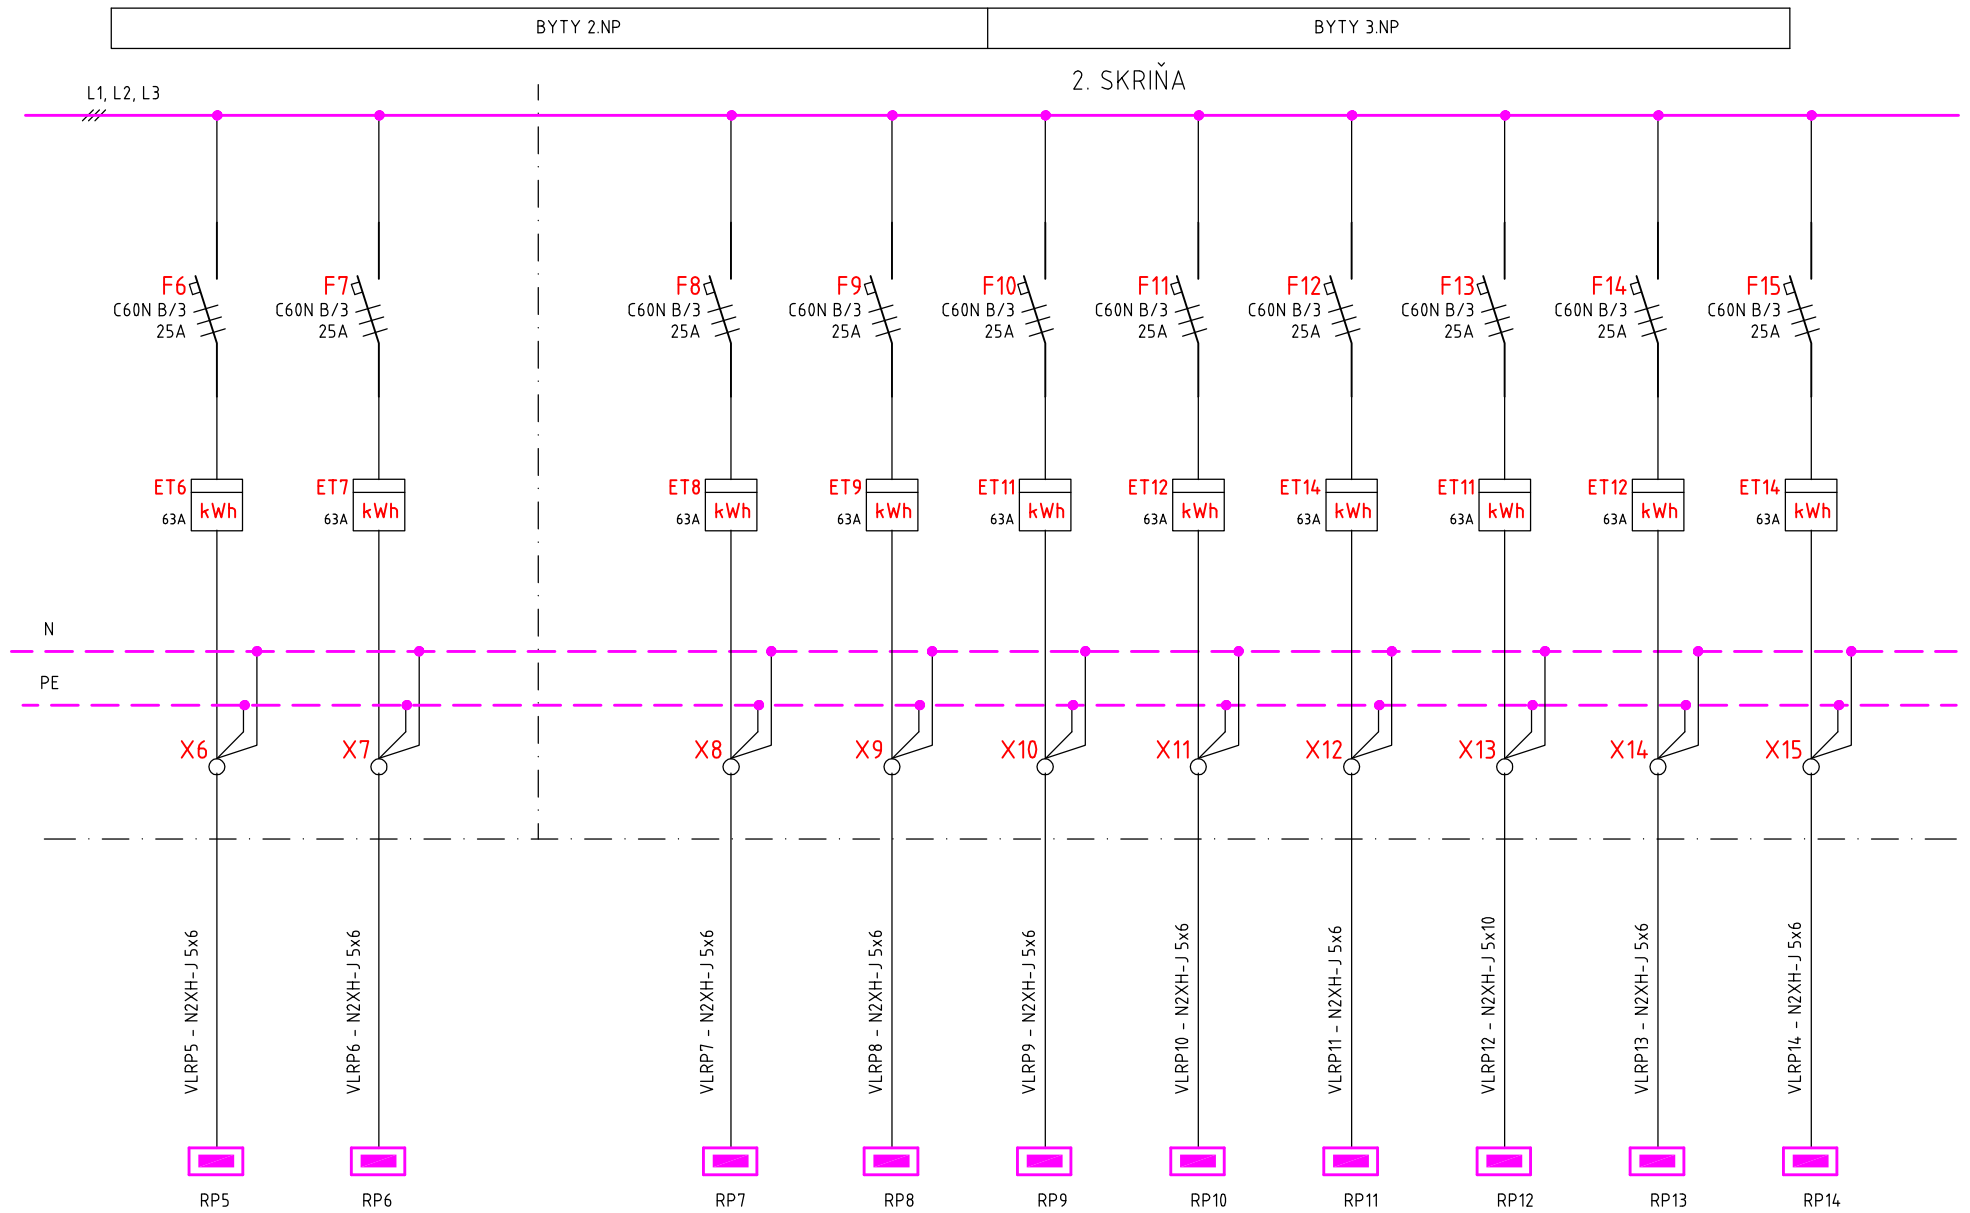


STAVBA: VÝSTAVBA DVOCH NÁJOMNÝCH BYTOVÝCH DOMOV V LEVOČÍ	PS/SO: SO 01
NÁZOV: ROZVÁDZAČ RE1-BD1 - PREHĽADOVÁ SCHÉMA	ZÁK.Č.:
VÝKRES Č.:	MIERKA:
E06	LIST: 2/4



STAVBA: VÝSTAVBA DVOCH NÁJOMNÝCH BYTOVÝCH DOMOV V LEVOČÍ	PS/SO: SO 01
NÁZOV: ROZVÁDZAČ RE1-BD1 - PREHLADOVÁ SCHÉMA	ZÁK.Č.:
	MIERKA:
VÝKRES Č.: E06	LIST: 3/4

BYTY 4.NP

BYTY PODKROVIE

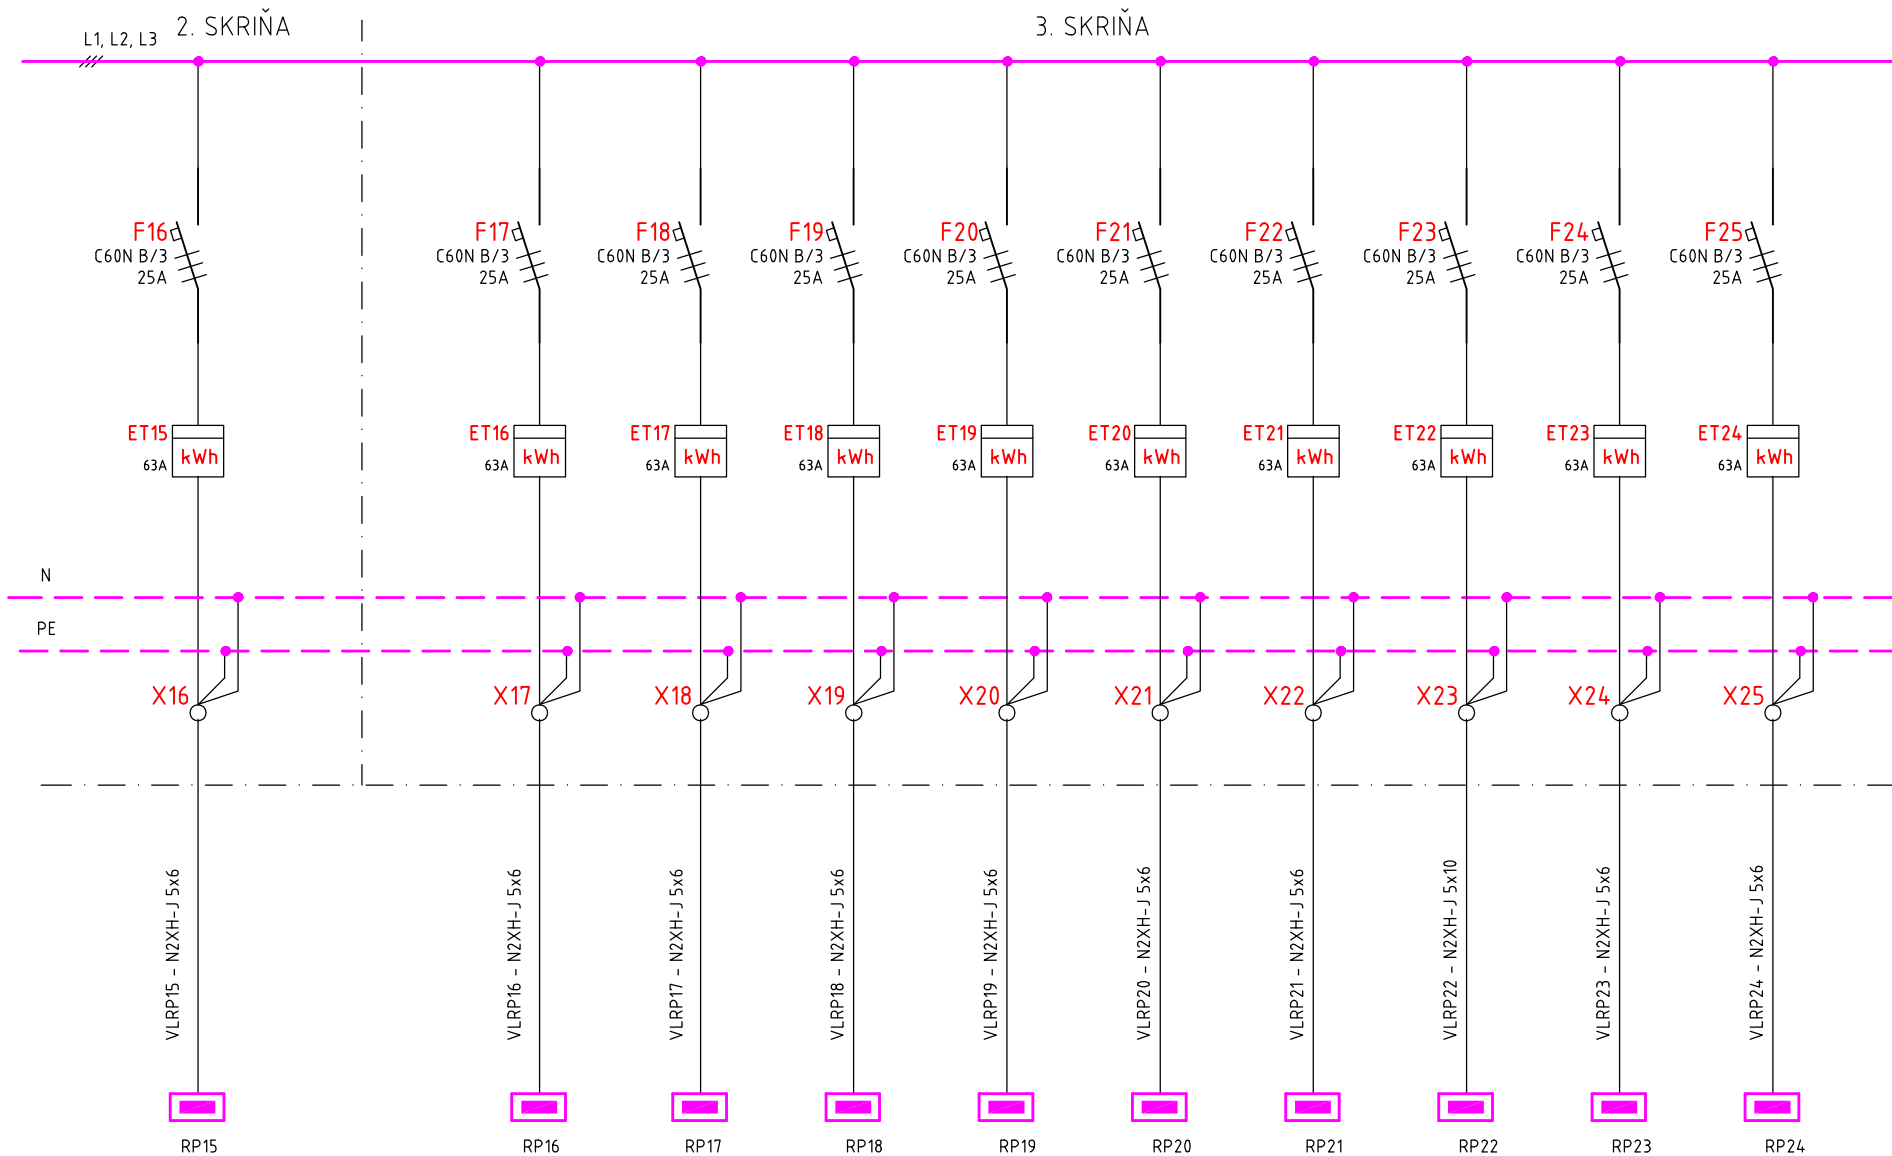

STAVBA: VÝSTAVBA DVOCH NÁJOMNÝCH BYTOVÝCH DOMOV V LEVOČÍ	PS/SO: SO 01
NÁZOV: ROZVÁDZAČ RE1-BD1 - PREHLADOVÁ SCHÉMA	ZÁK.Č.:
	MIERKA:
VÝKRES Č.: E06	LIST: 4/4