



VÝSTUŽ PODKLADNÉHO BETÓNU DOLNÝ OKRAJ

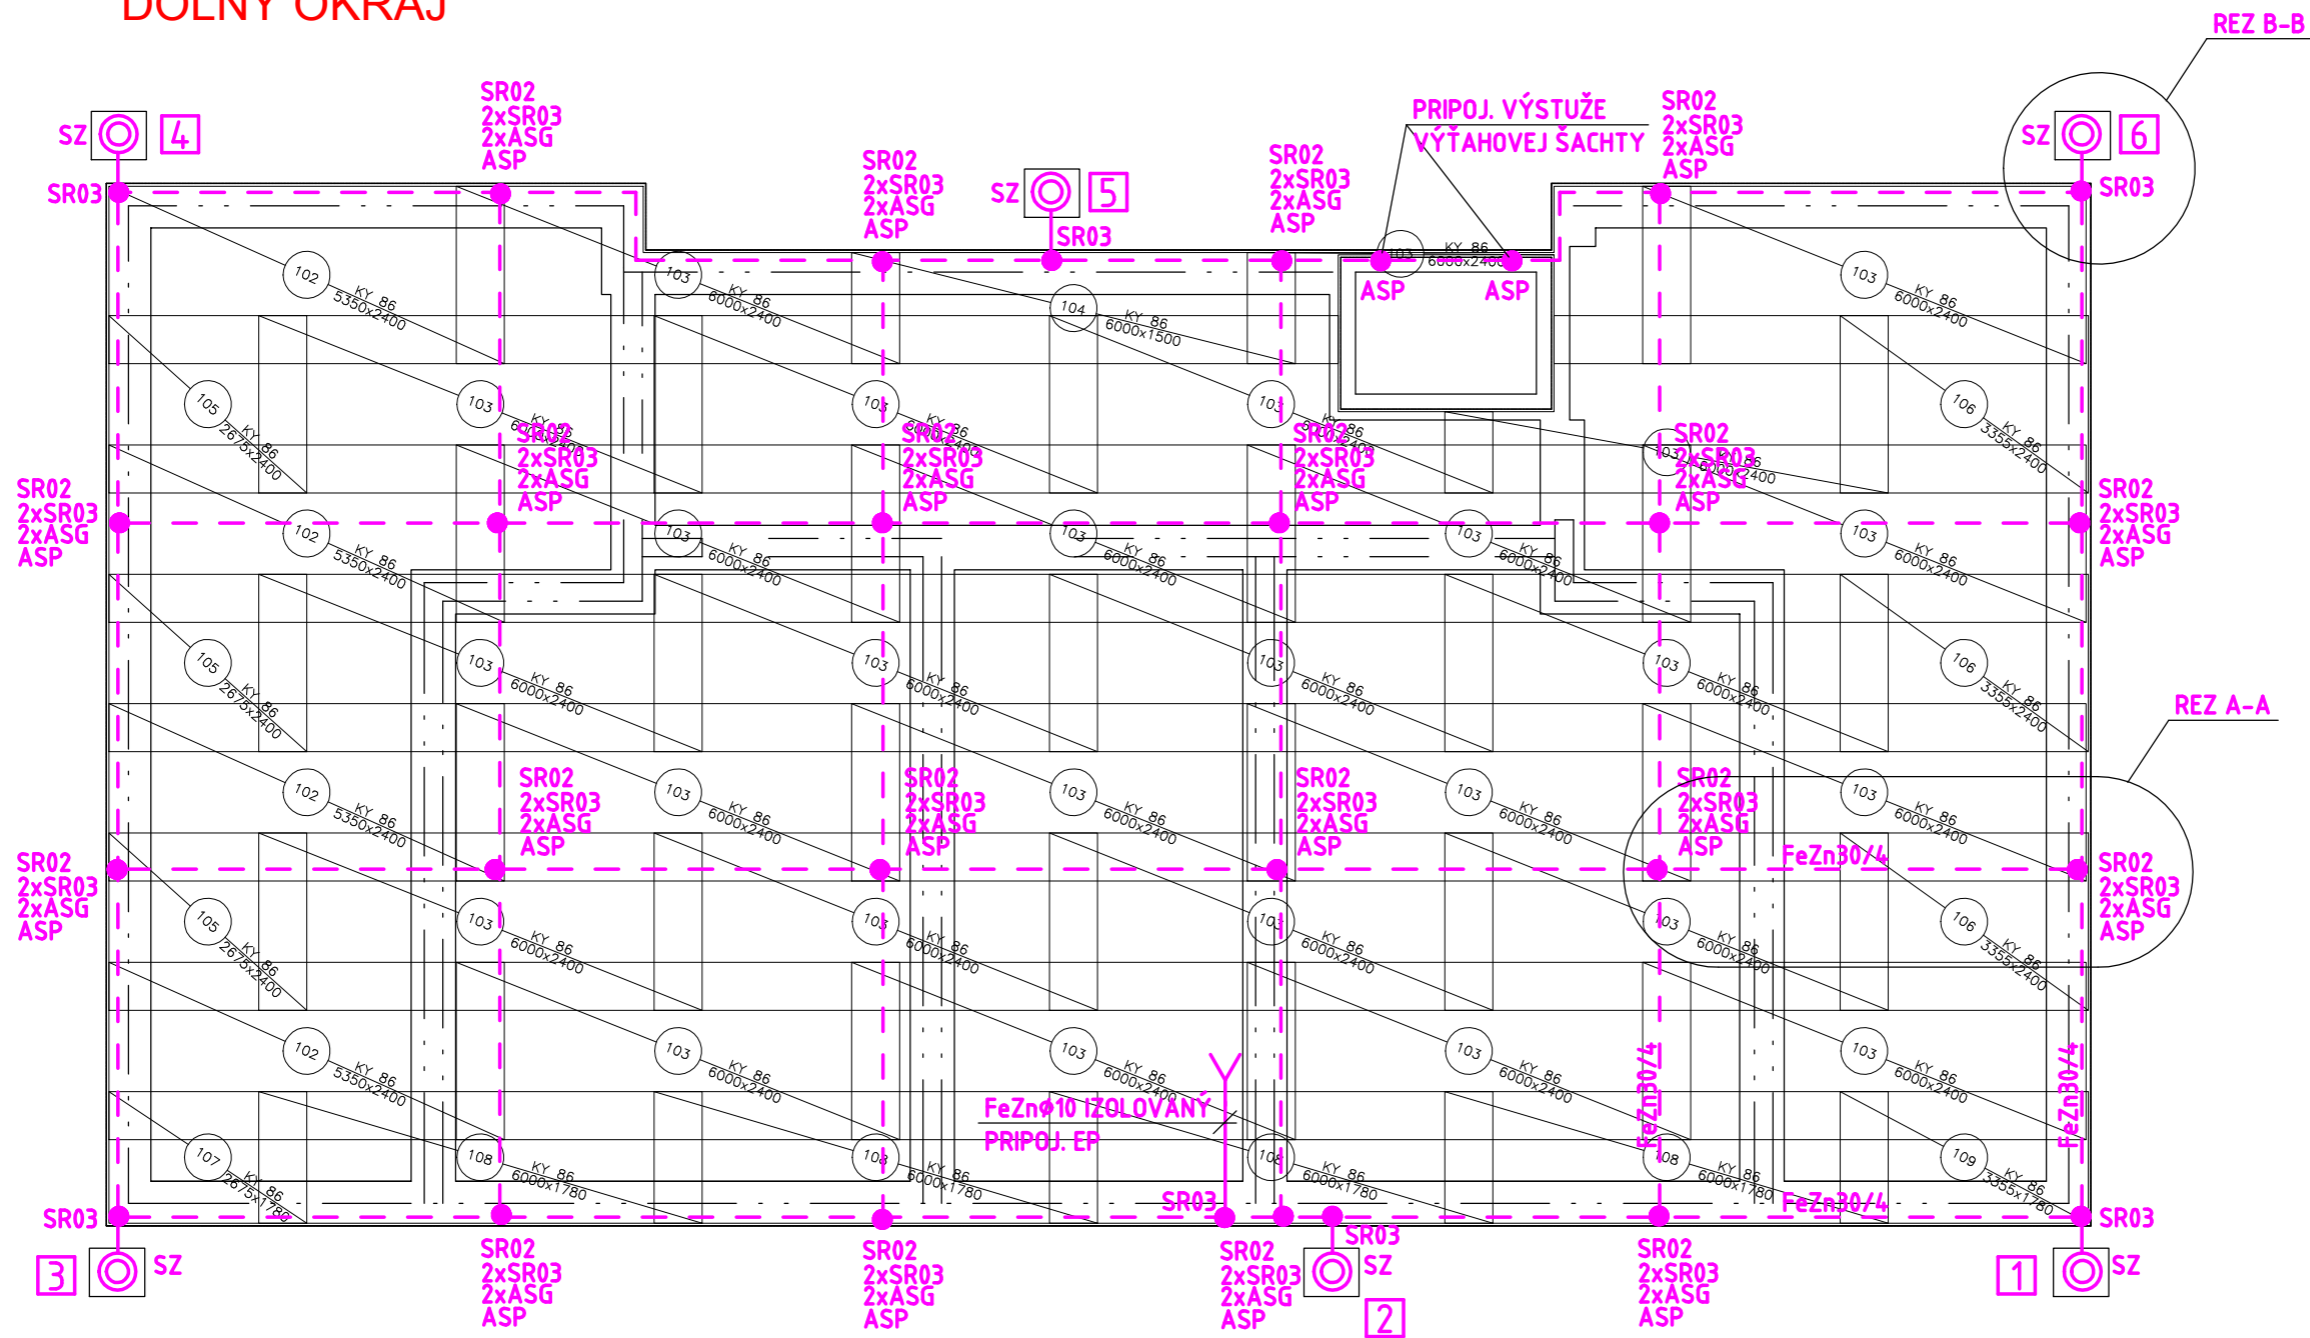

POZNÁMKA:

PRE OBJEKT BUDE ZHOTOVENÝ ZÁKLADOVÝ ZEMNIČ Z VÝSTUŽE V ZÁKLADOVÝCH TRÁMOCH A PILOTOCH.
RIEŠI ČASŤ STATIKA

AUTOR:	Ing. arch. R. IVAN	 ARCHSTUDIO architektonický ateliér	
ZODPOVEDNÝ PROJEKTANT:	Ing. R. BUKOVINA		
VYPRACOVAL:	M. NIKERLE		
stavba:	VÝSTAVBA DVOCH NÁJOMNÝCH BYTOVÝCH DOMOV V LEVOČI		
objekt:	SO 01 - BYTOVÉ DOMY		
obsah:	VÝSTUŽE PODKLADNÉHO BETÓNU		
INVESTOR	STUPEŇ	MIERKA:	
Mesto Levoča	PROJEKT PRE STAVEBNÉ POVOLENIE A REALIZÁCIU	ČÍSLO VÝKRESU:	
		1:100	E13