
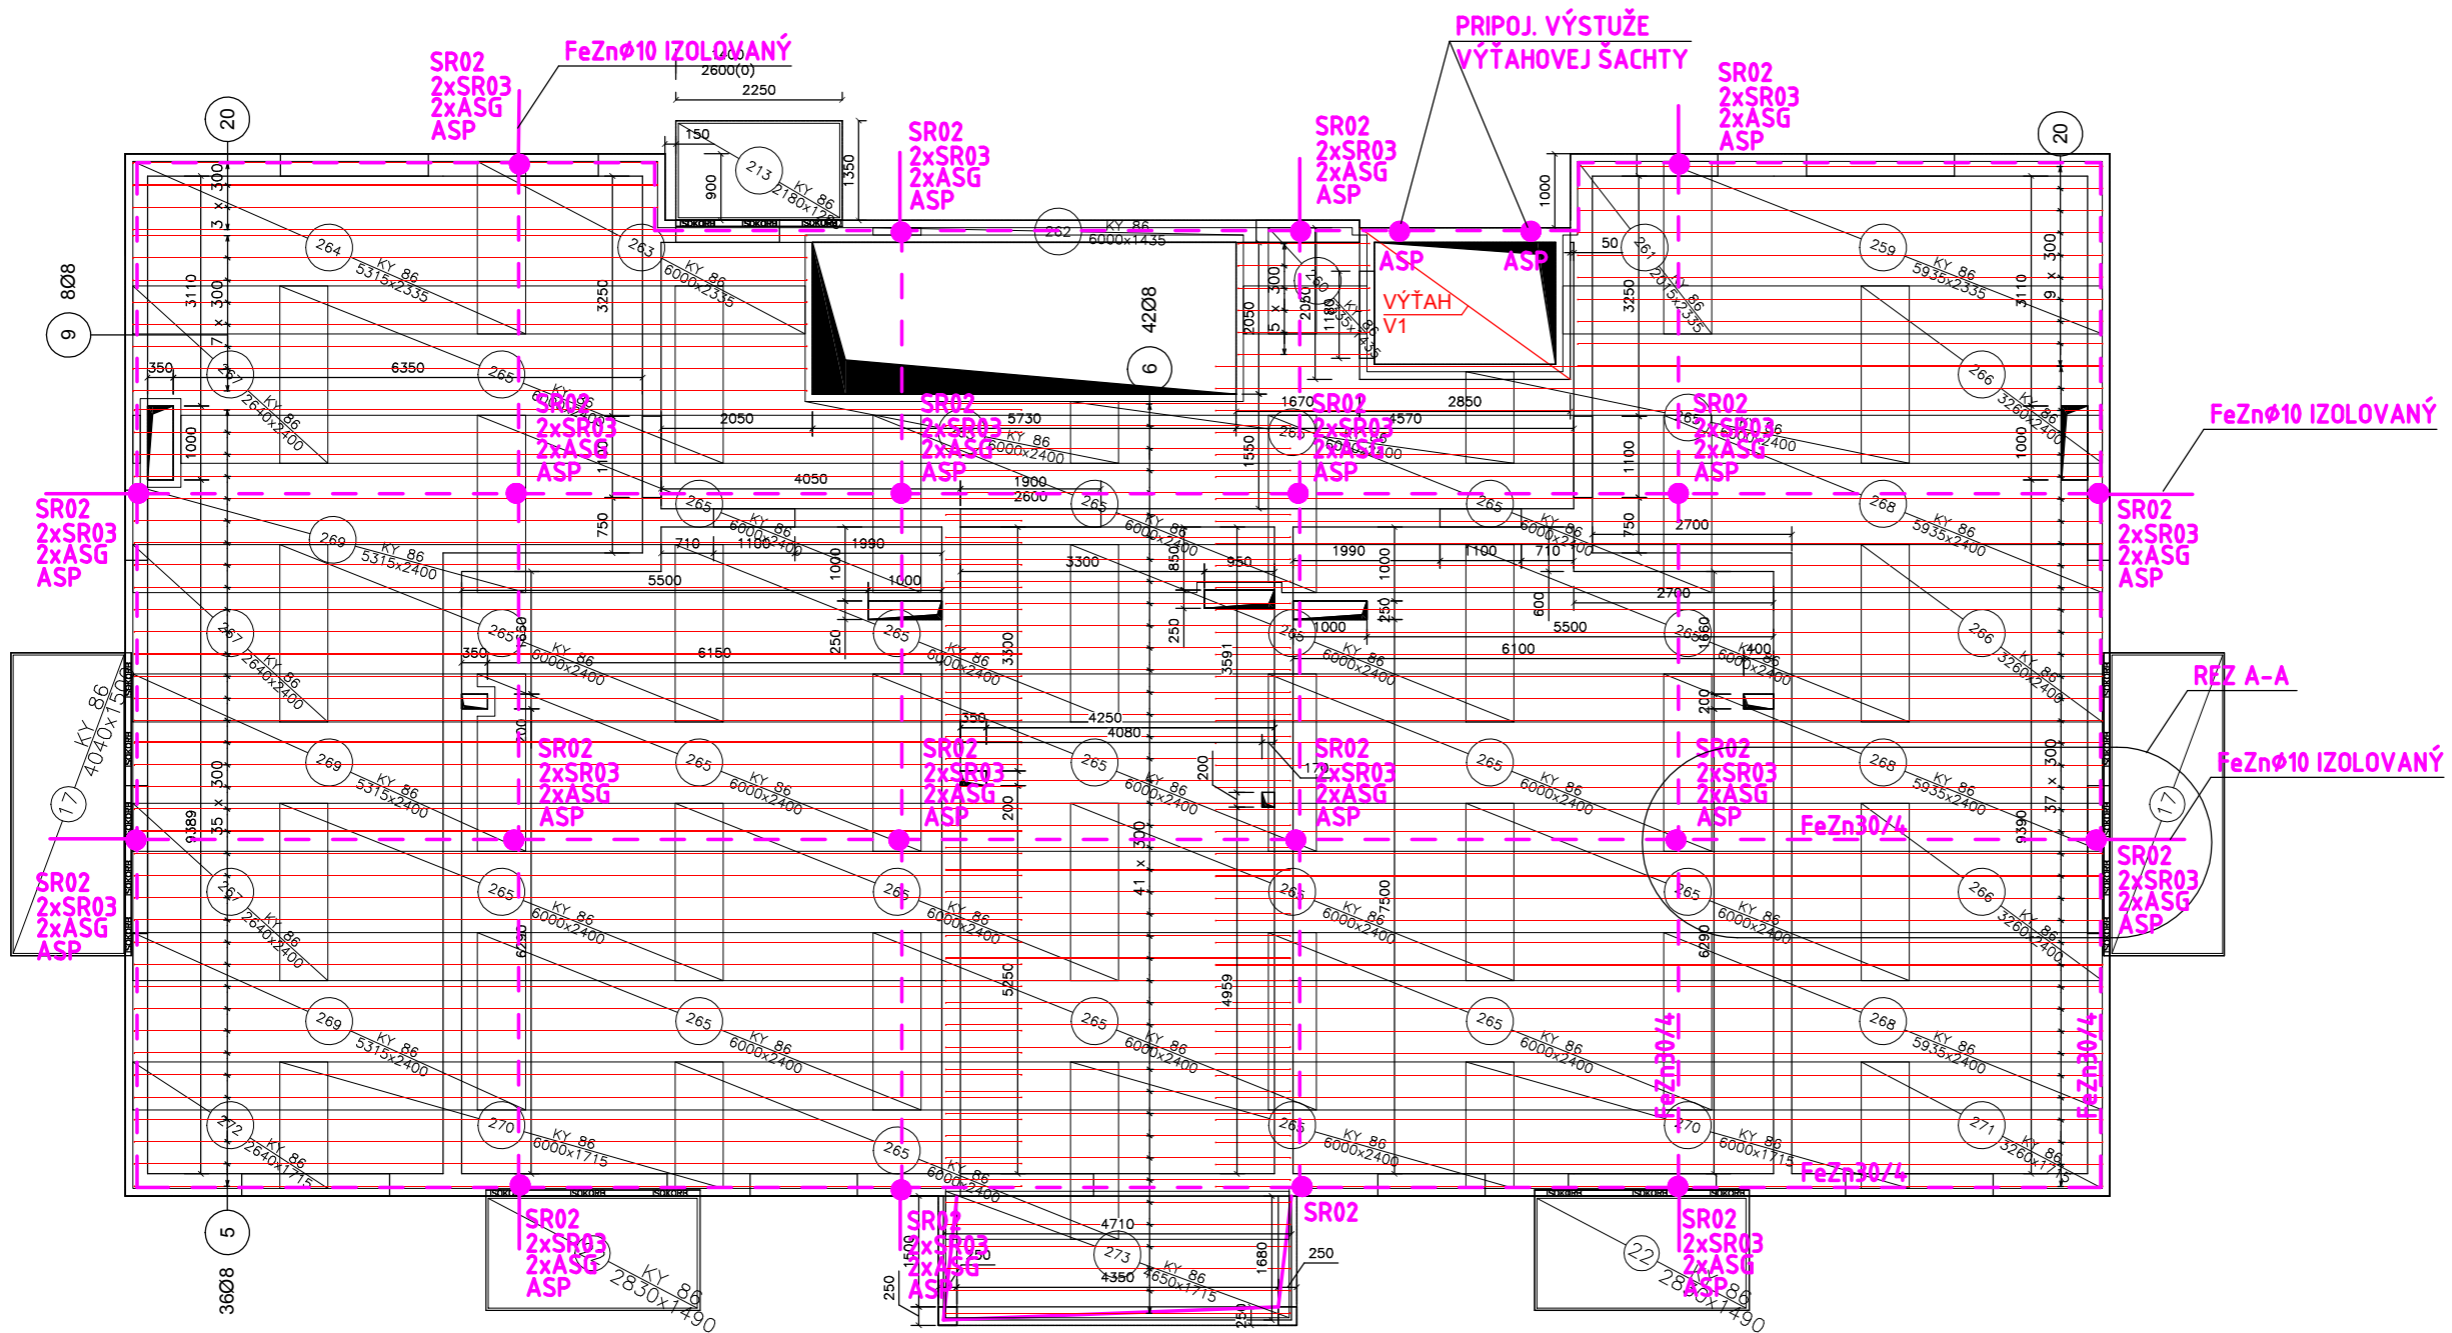


VÝSTUŽ STROPNEJ DOSKY DOLNÝ OKRAJ

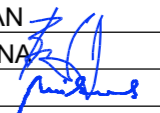

POZNÁMKA:

ROVNAKÉ POSPÁJANIE VÝSTUŽE DOSKY AKO NAD 1.NP JE AJ NAD 2.NP, 3.NP, 4.NP

AUTOR:	Ing. arch. R. IVAN	 ARCHSTUDIO architektonický ateliér
ZODPOVEDNÝ PROJEKTANT:	Ing. R. BUKOVINA	
VYPRACOVAL:	M. NIKERLE	PROFESIA: ELEKTRO
stavba:	VÝSTAVBA DVOCH NÁJOMNÝCH BYTOVÝCH DOMOV V LEVOČI	DÁTUM: 10/2019
objekt:	SO 01 - BYTOVÉ DOMY	FORMÁT: A3
obsah:	VÝSTUŽE STROPNEJ DOSKY	MIERKA: ČÍSLO VÝKRESU:
INVESTOR	STUPEŇ	1:100 E14
Mesto Levoča	PROJEKT PRE STAVEBNÉ POVOLENIE A REALIZÁCIU	