
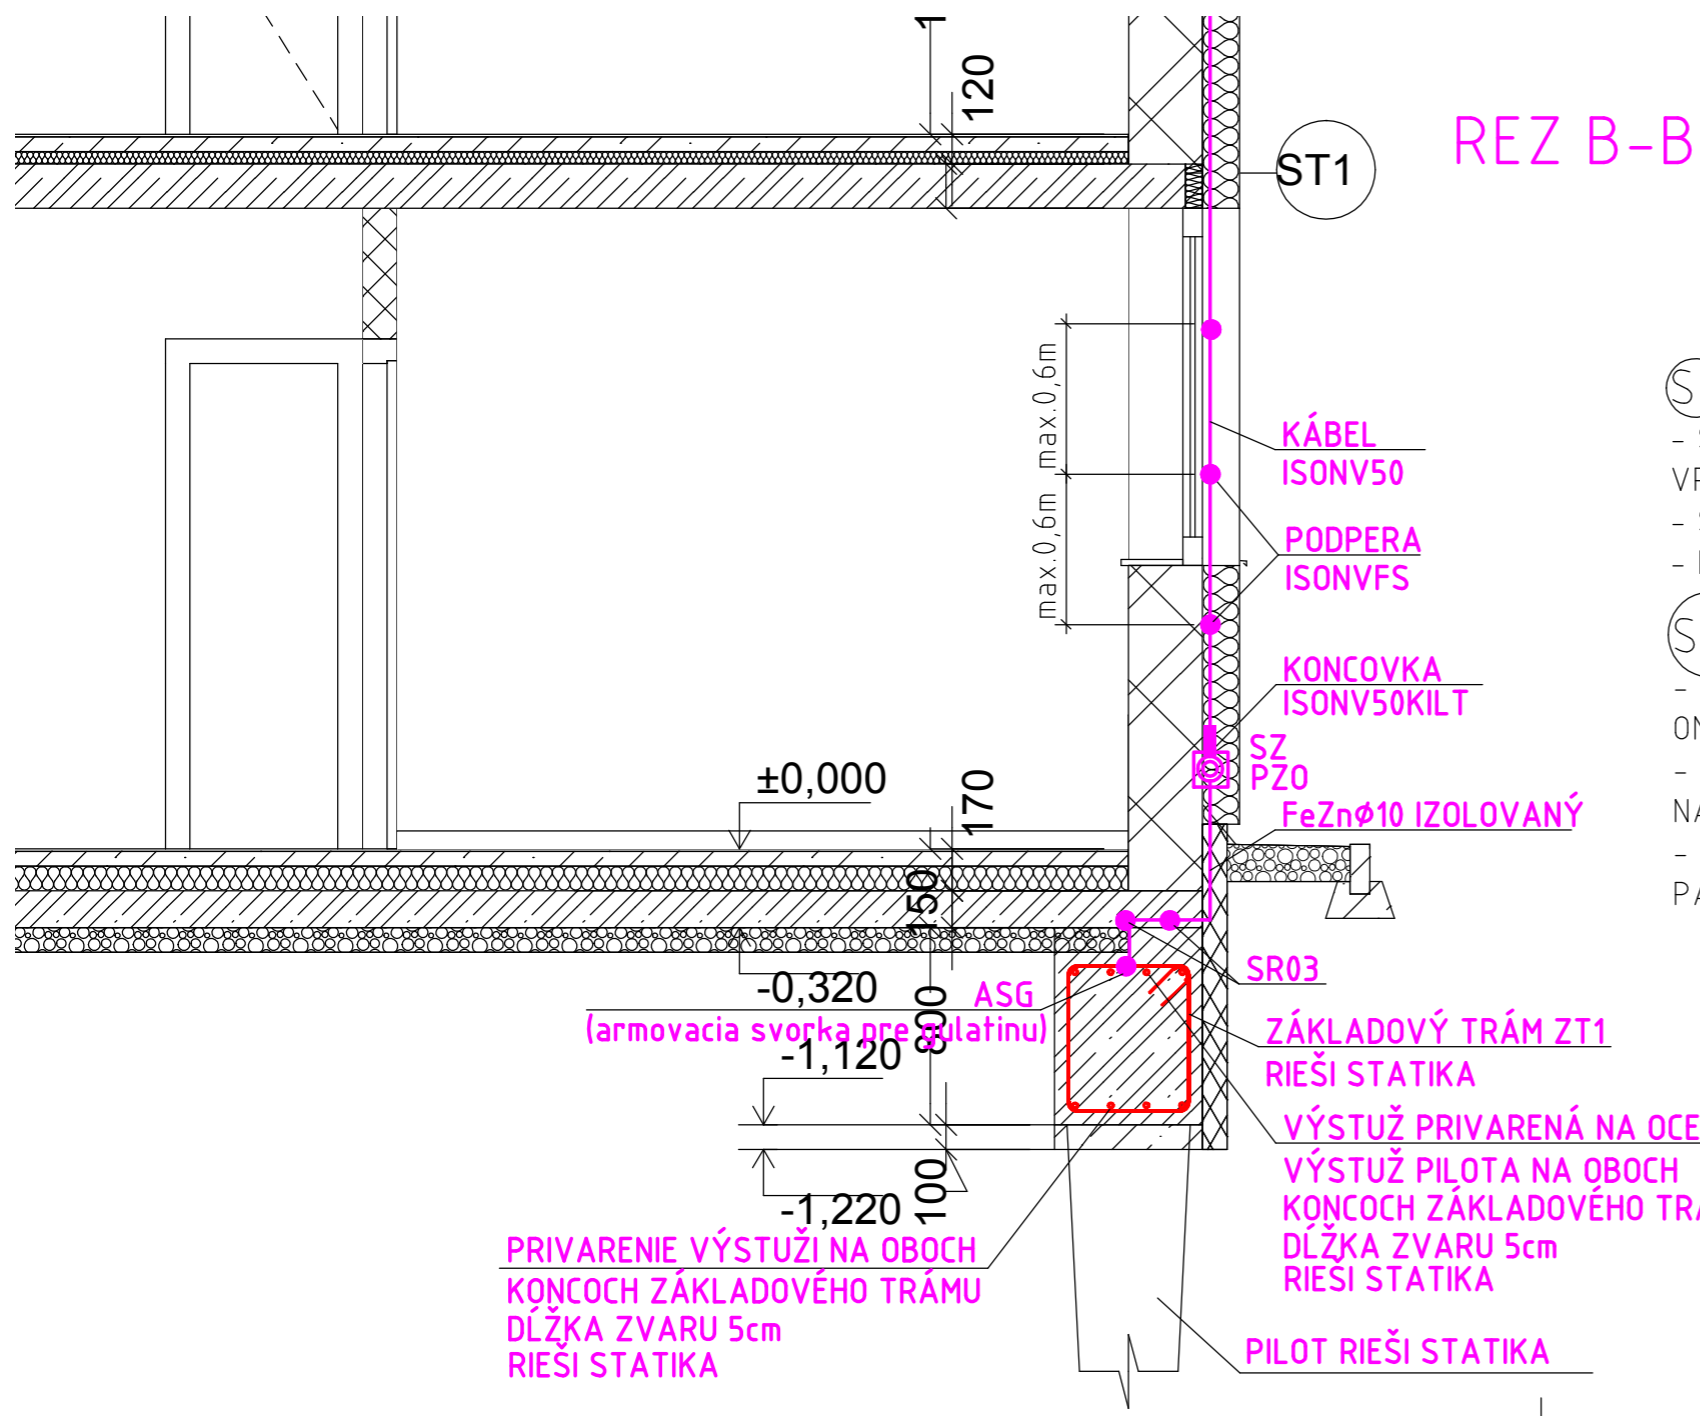


REZ B-B

PÔDORYS ZÁKLADOV

VÝSTUŽ ZÁKLADOVÉHO TRÁMU PRIVARENÁ NA OCEĽOVÚ VÝSTUŽ PILOTA NA OBOCH KONČOCH ZÁKLADOVÉHO TRÁMU
DĹŽKA ZVARU 5cm
RIEŠI STATIKA

ZÁKLADOVÝ TRÁM ZT1
RIEŠI STATIKA

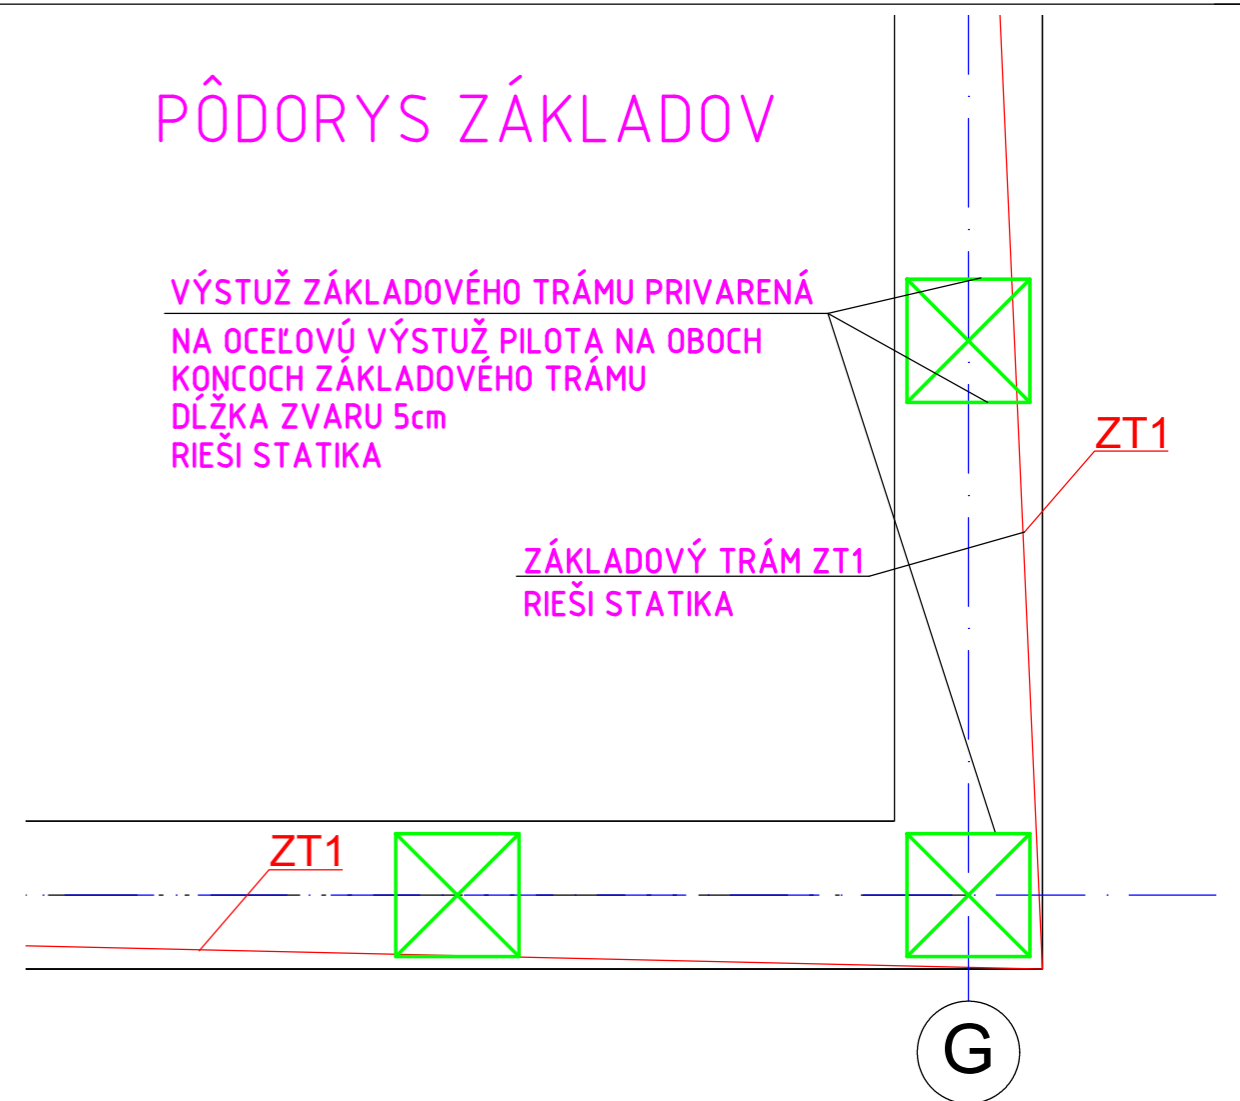

REZ B-B

- S1** - ŠIKMÁ STRECHA
 - SYSTÉM PLECHOVEJ STREŠNEJ KRYTINY Z POZINKOVANÉHO LAKOPLASTOVÉHO PLECHU VRÁTANE KOTVENIA, DOPLNKOV A SYSTÉMU SNEHOVÝCH ZACHYTÁVAČOV
 - ŠTRUKTURÁLNA DELIACA VRSTVA NAPR. ENKAMAT
 - DREVENÉ DEBNENIE
- ST1** - OBVODOVÁ STENA - KER. TVÁRNICE + OMIETKA
 - SYSTÉMOVÉ RIEŠENIE INTERIÉROVEJ OMIETKY, (VRÁTANE DOPLNKOV - SIEŤKY, LIŠTY,...) OMIETKY V KÚTOCH NEOPATRIŤ SIEŤKOU, ALE STYK PREREZAŤ A NÁSLEDNE PRETMELIŤ
 - SYSTÉM KERAMICKÝCH (TEHLOVÝCH) TVÁRNIC LEIERTHERM 30 P+D PRE OBVODOVÉ MURIVO NA MALTU VÁPENNOCEMENTOVÚ
 - KONTAKTNÝ ZATEPLOVACÍ SYSTÉM Z MINERÁLNEJ VLNY, VRÁTANE SYSTÉMU SILIKÓNOVEJ PAROPRIEPUSTNEJ EXTERIÉROVEJ OMIETKY

| | |
|------------------------|--|
| AUTOR: | Ing. arch. R. IVAN |
| ZODPOVEDNÝ PROJEKTANT: | Ing. R. BUKOVINA |
| VYPRACOVAL: | M. NIKERLE |
| stavba: | VÝSTAVBA DVOCH NÁJOMNÝCH BYTOVÝCH DOMOV V LEVOČI |
| objekt: | SO 01 - BYTOVÉ DOMY |
| obsah: | BLESKOZVOD - DETAILS, REZY |
| INVESTOR | STUPEŇ |
| Mesto Levoča | PROJEKT PRE STAVEBNÉ POVOLENIE A REALIZÁCIU |

| | | |
|--|-----------|----------------|
|  ARCHSTUDIO architektonický ateliér | PROFESIA: | ELEKTRO |
| | DÁTUM: | 10/2019 |
| | FORMÁT: | A3 |
| MIERKA: | 1:30 | ČÍSLO VÝKRESU: |
| | | E15 |