



REZ A-A

POZNÁMKA:

ROVNAKÉ POSPÁJANIE VÝSTUŽE DOSKY AKO NAD 1.NP JE AJ NAD 2.NP, 3.NP, 4.NP

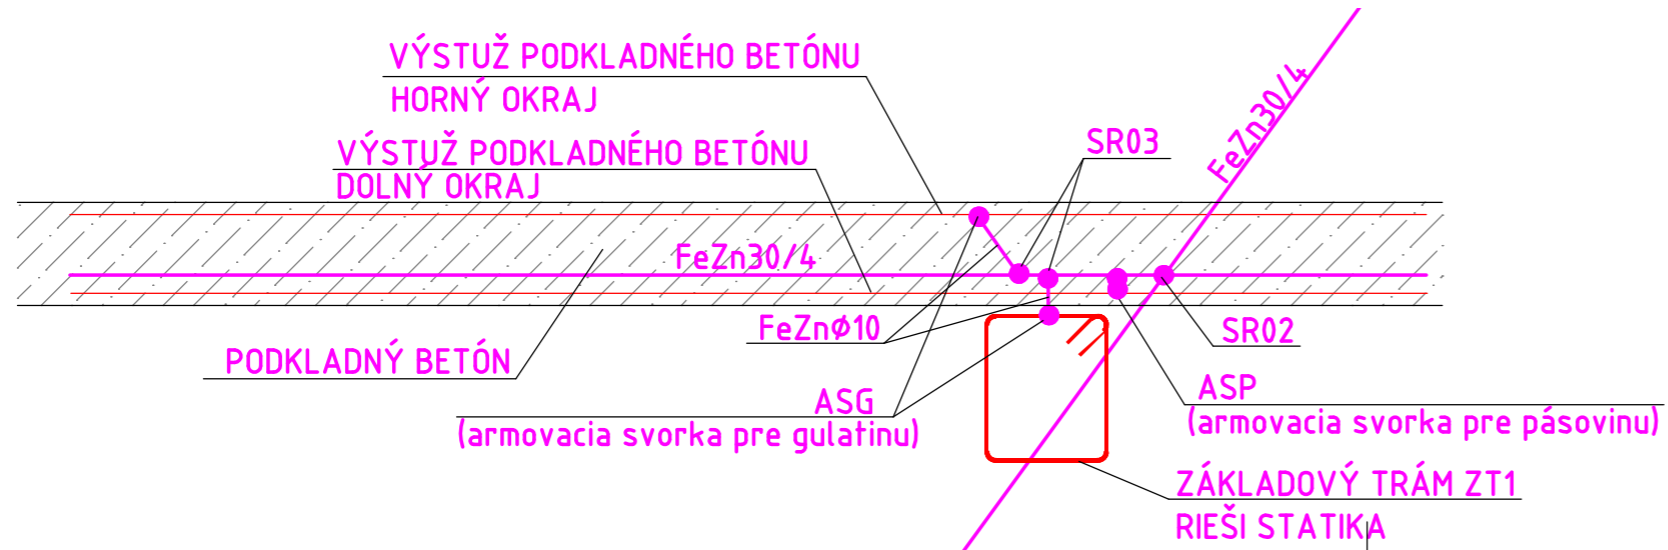

AUTOR:	Ing. arch. R. IVAN		
ZODPOVEDNÝ PROJEKTANT:	Ing. R. BUKOVINA		
VYPRACOVAL:	M. NIKERLE		
stavba:	VÝSTAVBA DVOCH NÁJOMNÝCH BYTOVÝCH DOMOV V LEVOČI	PROFESIA:	ELEKTRO
objekt:	SO 01 - BYTOVÉ DOMY	DÁTUM:	10/2019
obsah:	POSPÁJANIE - DETAILS, REZY	FORMÁT:	A3
INVESTOR	STUPEŇ	MIERKA:	ČÍSLO VÝKRESU:
Mesto Levoča	PROJEKT PRE STAVEBNÉ POVOLENIE A REALIZÁCIU	1:30	E16