



VENIEC V1
SÚČTOVANÁ DĹŽKA L = 48 m

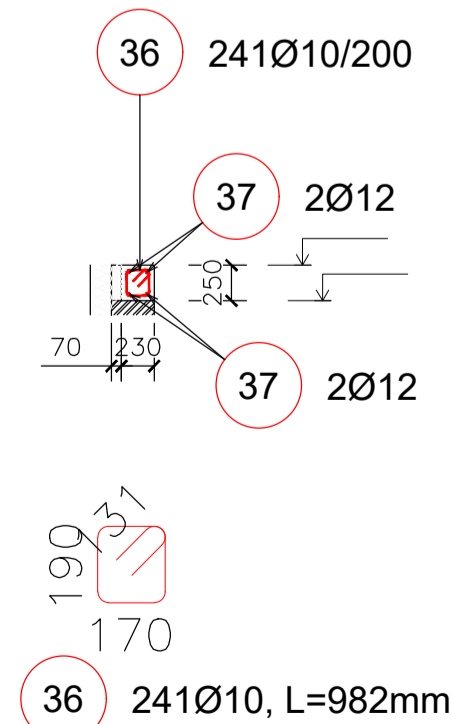


VENIEC V1
ZVÄČŠENÁ MIERKA

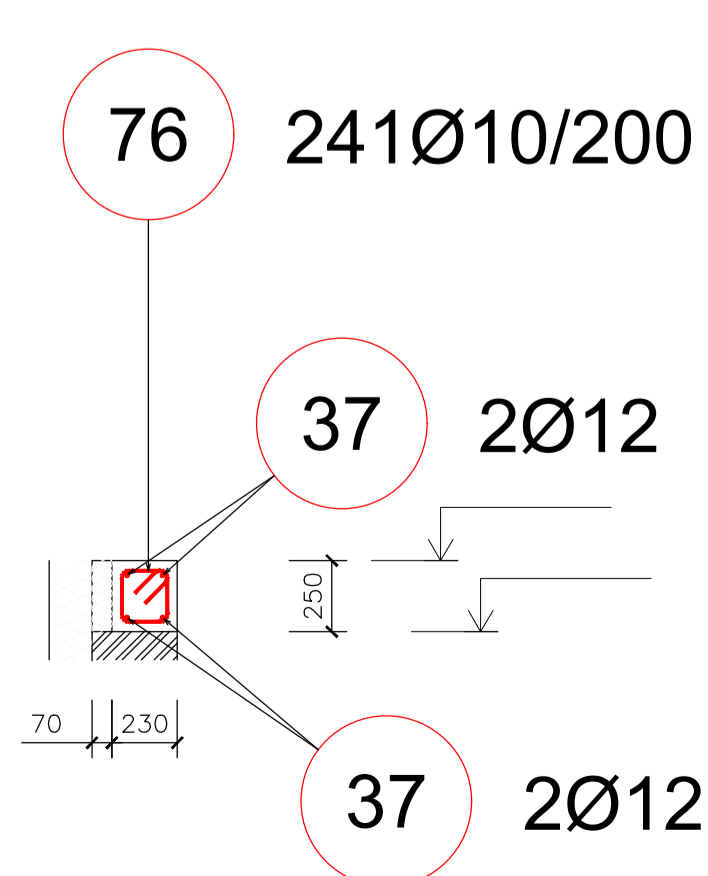


VÝSTUŽ STROPNEJ DOSKY SD1
DOLNÝ OKRAJ


Autodesk* Výkaz sítí					
Pol.	Typ	Množství	Rozměry (m)	Hmotnost (kg)	Celková hmotnost (kg)
1	KY 86	6	2.400x4.090	51.73	310.38
2	KY 86	1	2.290x4.090	49.36	49.36
3	KY 86	6	2.400x4.090	51.73	310.38
4	KY 86	1	2.290x4.090	49.36	49.36
Součet hmotností (kg)				719.48	

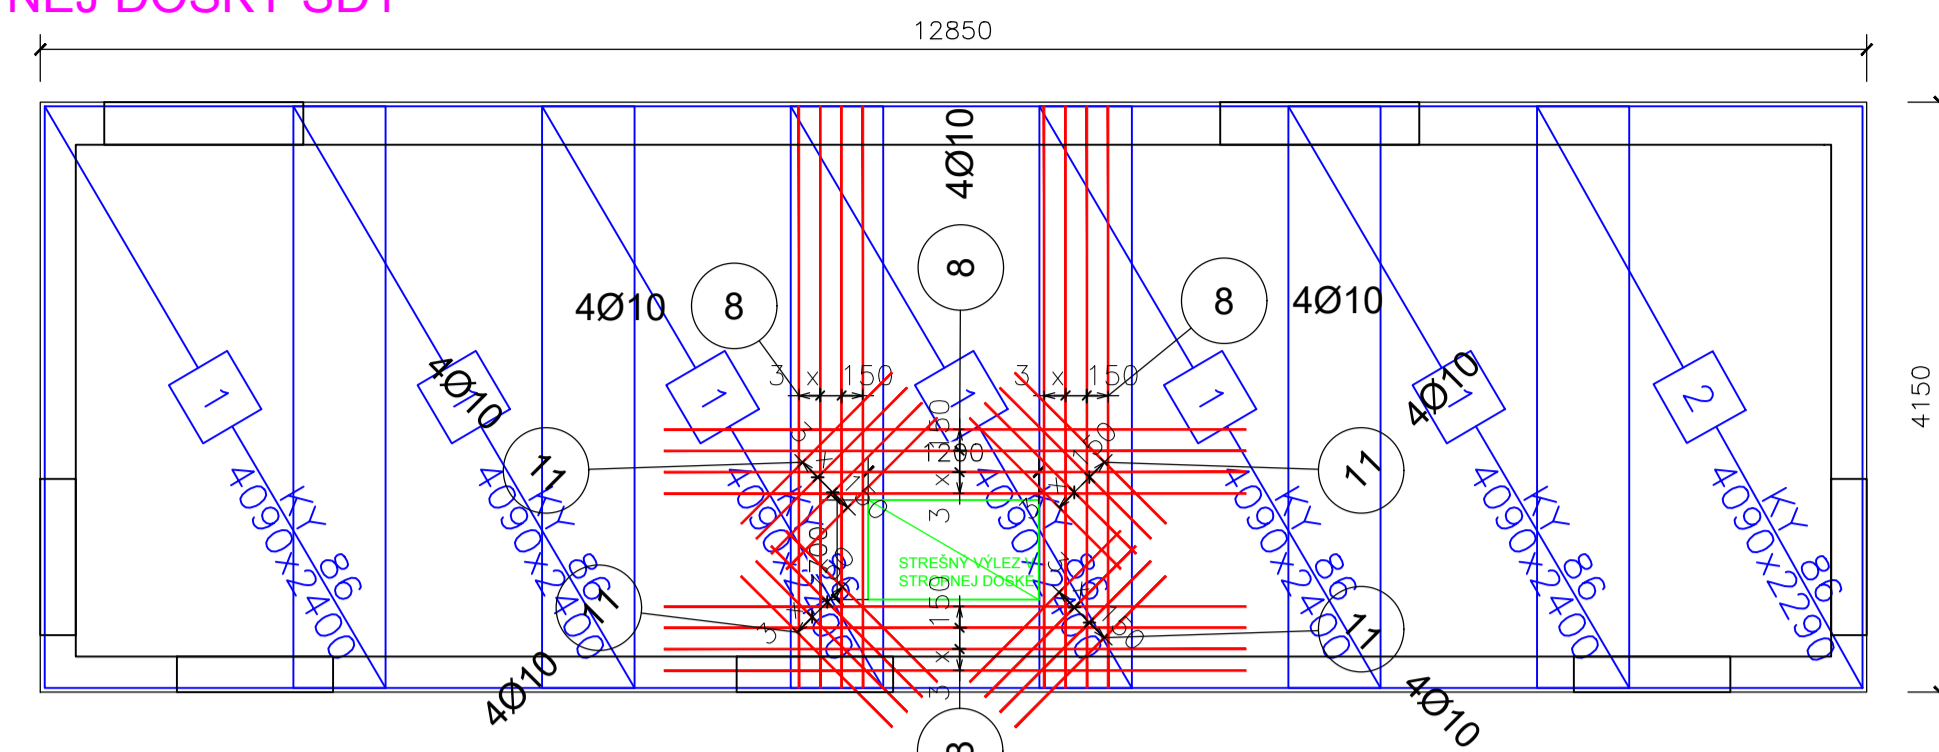


VÝSTUŽ STROPNEJ DOSKY SD1
HORNÝ OKRAJ

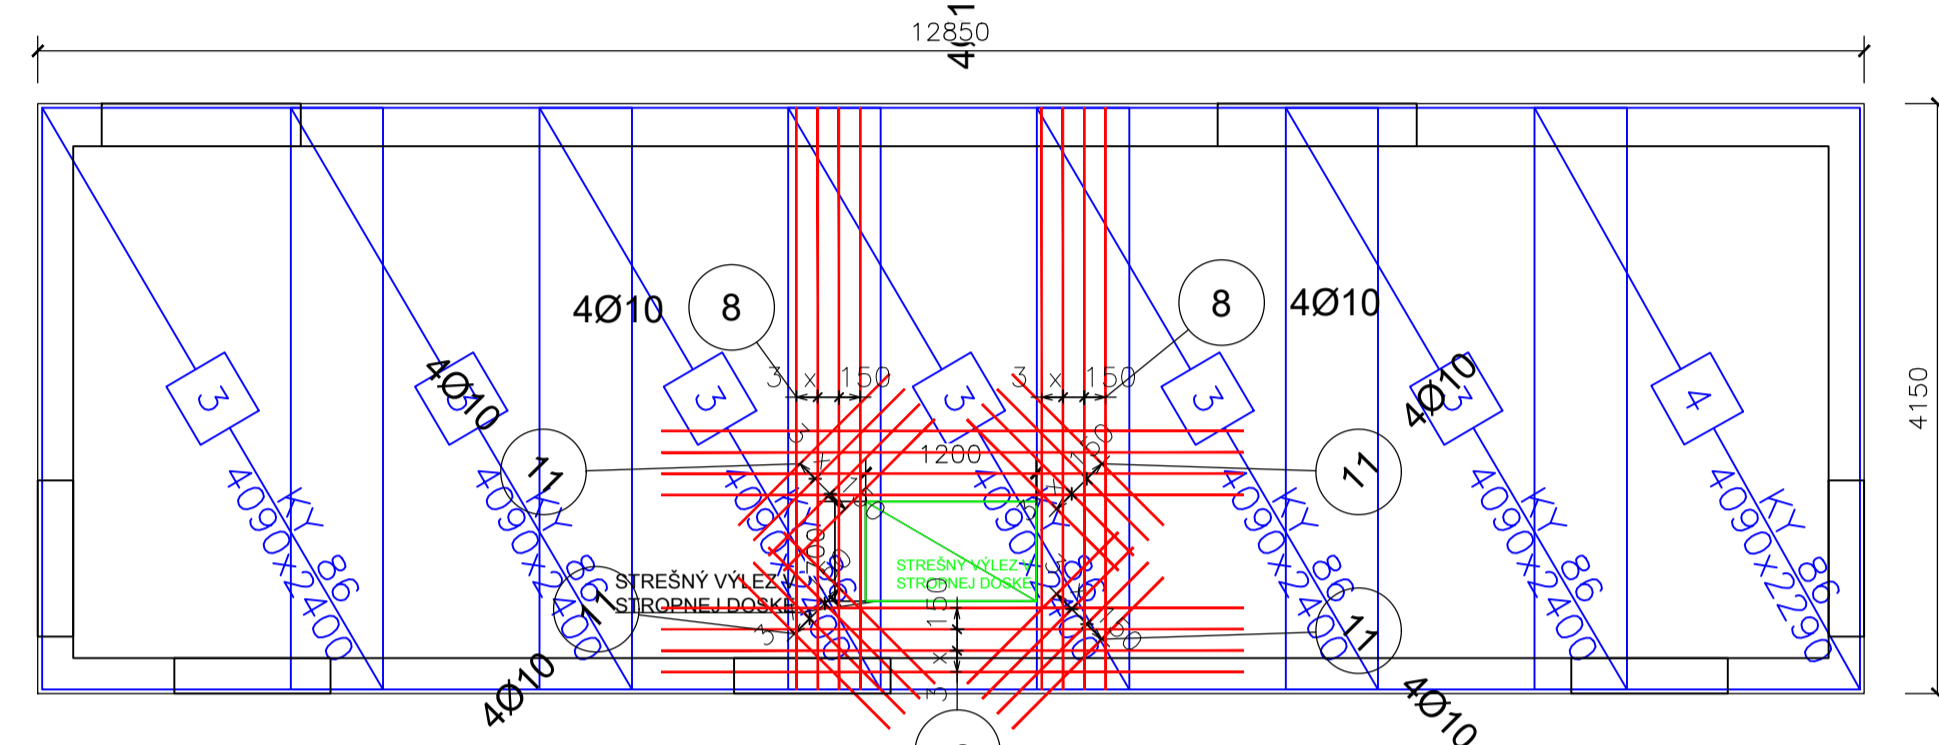

VÝSTUŽ STROPNEJ DOSKY SD2
DOLNÝ OKRAJ

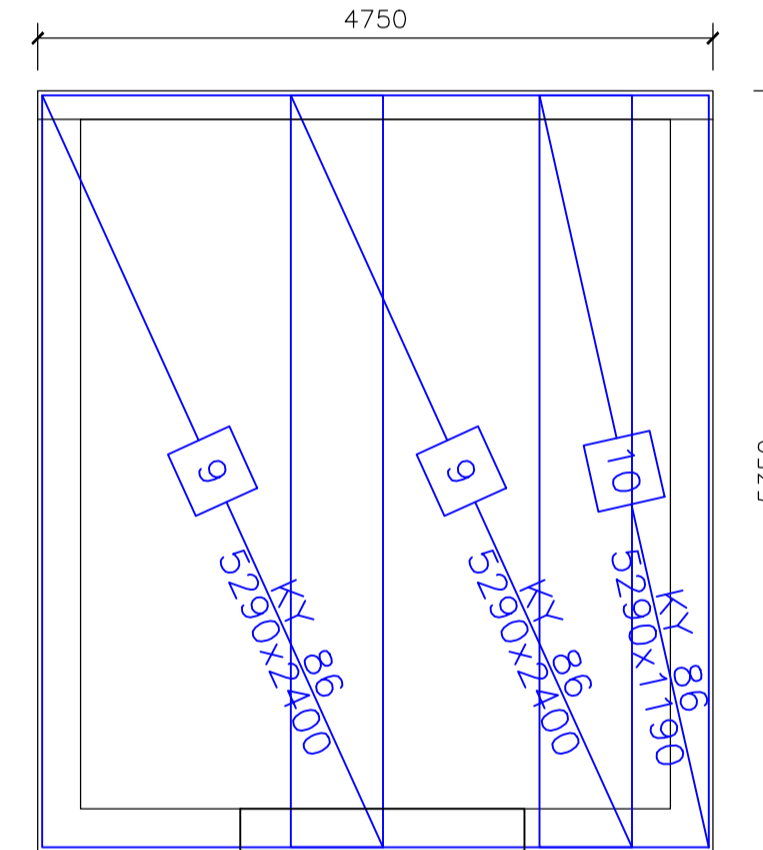


VÝSTUŽ STROPNEJ DOSKY SD2
HORNÝ OKRAJ

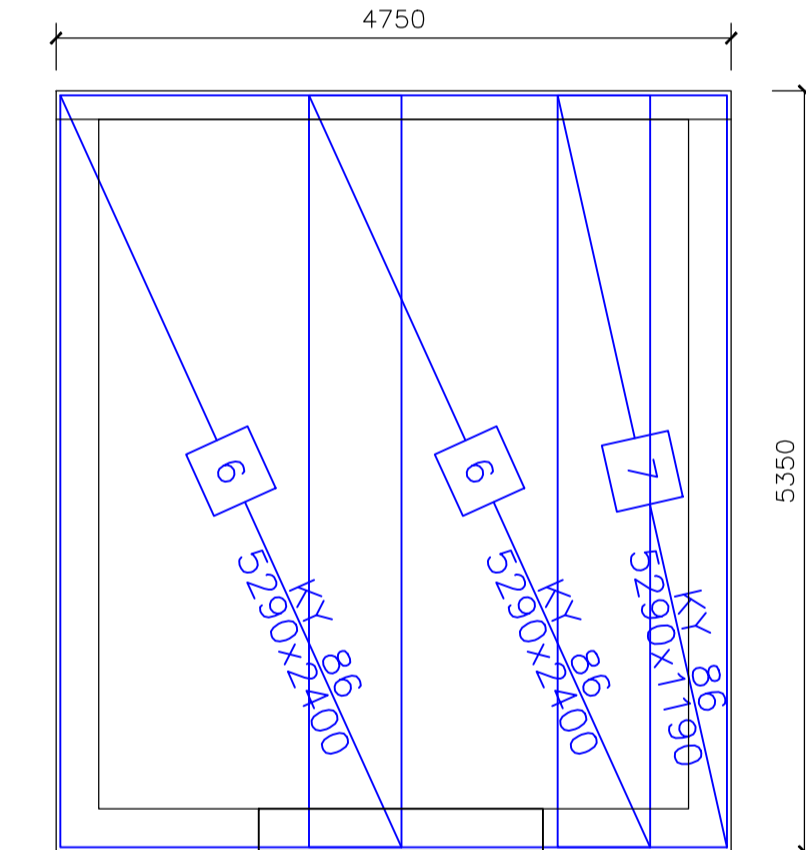

Autodesk* Výkaz sítí					
Pol.	Typ	Množství	Rozměry (m)	Hmotnost (kg)	Celková hmotnost (kg)
6	KY 86	2	2.400x5.290	66.91	133.82
7	KY 86	1	1.190x5.290	33.18	33.18
9	KY 86	2	2.400x5.290	66.91	133.82
10	KY 86	1	1.190x5.290	33.18	33.18
Součet hmotností (kg)				334.00	

VÝKAZ PREFABRIKOVANÝCH PREKLADOV LEIER MDE							
OZNAČENIE OTVORU	SVETLÁ ŠÍRKA OTVORU(mm)	POČET PREFABRIKÁTOV	ULOŽENIE (mm)	CELKOVÁ DĹŽKA PREFABRIKÁTU	POČET OTVOROV	SPOLU PREFABRIKÁTOV	OZNAČENIE PREFABRIKÁTOV
O3	950	3	150	1000	2	6	MDE 125

RÁMOVÉ ROHY DETAIL PREVIAZANIA

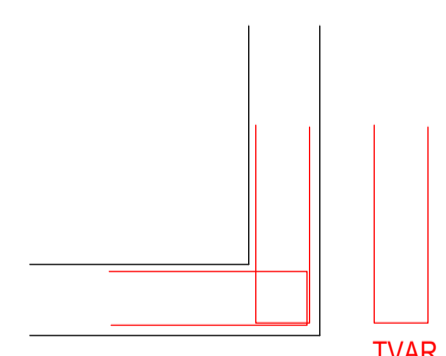

TVAR

Autodesk* Tabuľka výstuže						
Pol.	Ks	Trieda oceli	Ø	Dĺžka (m)	Hmotnosť (kg)	Hmotnosť celkem(kg)
8	32	R	10	4.090	2.52	130.880
11	32	R	10	1.500	0.93	48.000
36	241	R	10	0.982	0.61	236.662
37	4	R	12	62.400	55.41	249.600
Součet hmotností (kg):					478.03	

RÁMOVÉ ROHY KOLÝMÝCH VENCOV 100 KG

STABILIZAČNÁ VÝSTUŽ SD1 + SD2 = 160 mm
 VÝSTUŽ B500B
 PO OBVODE TEPELNÁ IZOLÁCIA HRúbKY 70 mm
 BETÓN C 25/30, HRúbKA 200mm, 180 mm
 KRYTIE VÝSTUŽE 30 mm
 PREKRYTIE KÁRI SIETE KY 86 - 650mm V OBOCH SMEROCH
 PRED STRIHANÍM A OBJEDNANÍM VÝSTUŽE ZAMERAŤ SKUTOČNÉ ROZMERY STAVBY
 VŠETKY NEJASNOSTI VOPRED KONZULTOVAŤ SO STATIKOM !!!

AUTOR	ING. ARCH. RADOŠLAV IVAN	MM PROJEKT	MM PROJEKT s.r.o. Starý trh 487/50, 060 01 Kežmarok
VEDÚCI PROJEKTANT	ING. MIROSLAV MAČIČAK	ING. MIROSLAV MAČIČAK	
ZODPOVEDNÝ PROJEKTANT	ING. MIROSLAV MAČIČAK	BC. SLAVOMÍR FEDOR	
VÝPRACOVÁVAL	ING. MIROSLAV MAČIČAK		
INVESTOR	MESTO LEVOČA		e-mail: mmprojekt2016@gmail.com
NÁZOV STAVBY :	VÝSTAVBA DVOCH NÁJOMNÝCH BYTOVÝCH DOMOV V LEVOČI	FORMÁT	A1
DÁTUM	9/2019	STUPEN	PO PRE REALIZÁCIU
ZÁK. ČÍSLO	61/2019	MIERKA	1:50
Č. V.	117		